
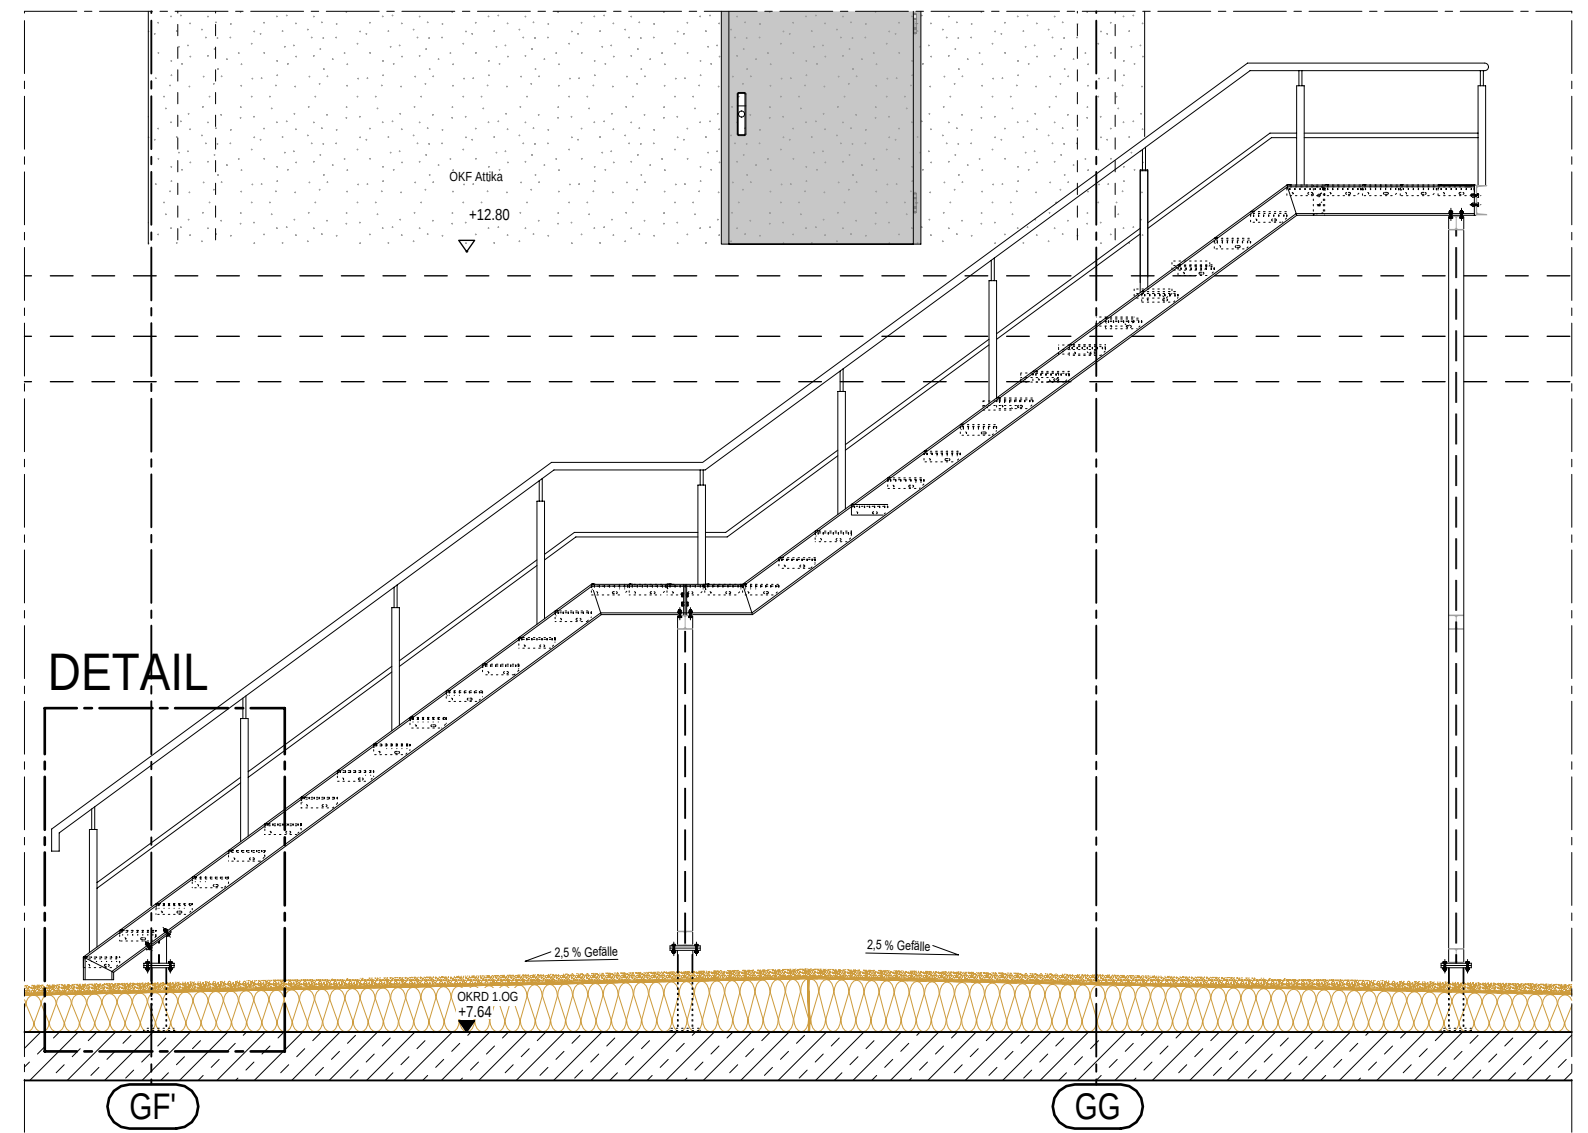


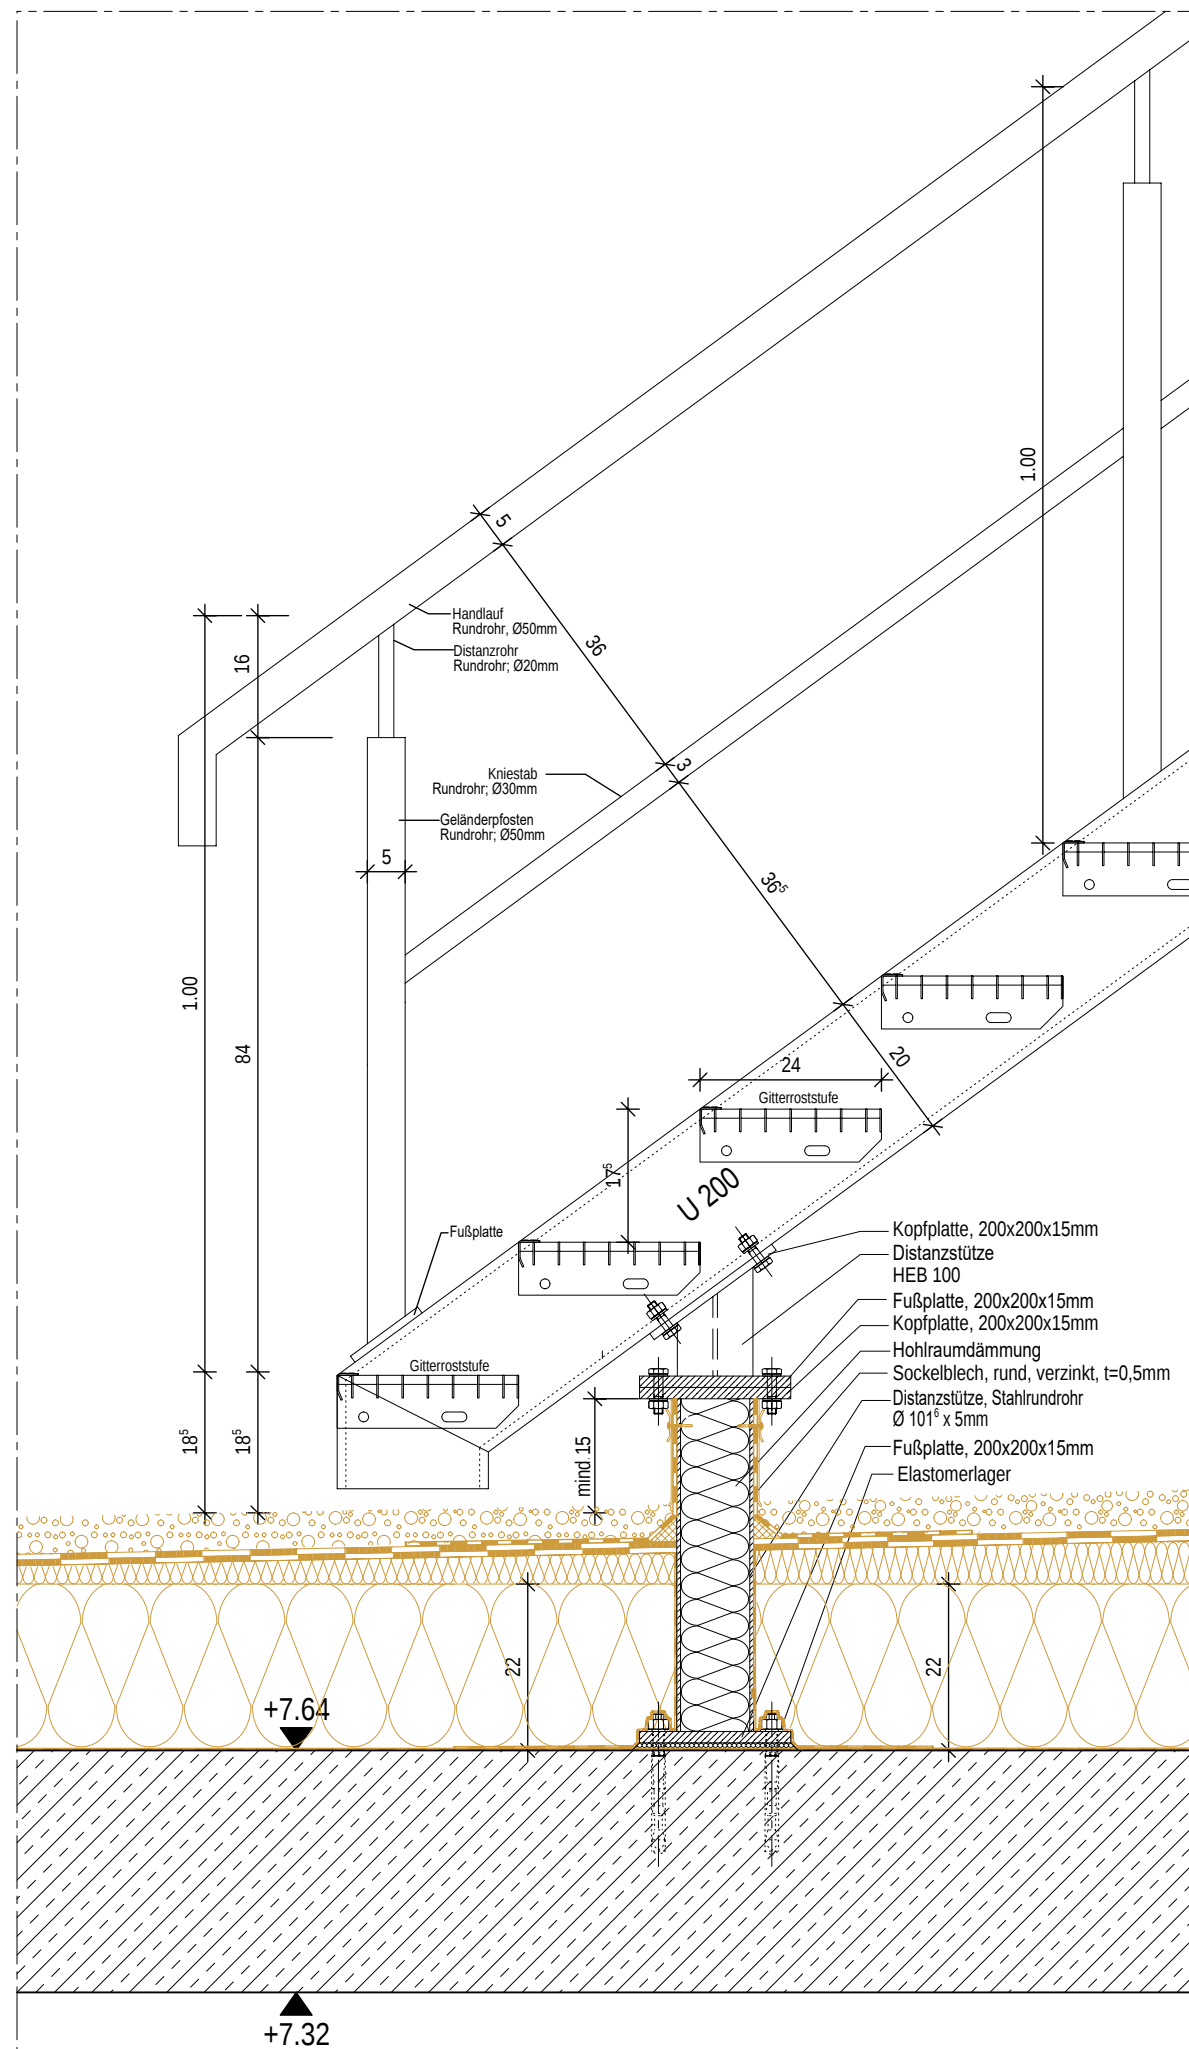

$\pm 0.00 = +96.92 \text{ m ü.NHN}$

- UNSTIMMIGKEITEN SIND MIT DER BAULEITUNG ABZUSTIMMEN !
- DIE AUSFÜHRUNGSPLÄNE GELTEN NUR IN VERBINDUNG MIT DEN PLÄNEN DES STATIKERS UND TGA - PLANERS.
- DURCHBRÜCHE UND WANDSCHLITZE SIND NUR IN STB-WÄNDEN ANGEBEN; DB UND WS IN STB-BAUTEILEN SIND DEM SCHALPLAN DES TRAGWERKPLANERS ZU ENTFERNEN.
- BRH = BRÜSTUNGSHÖHE VON OK FERTIG-FUSSBODEN BIS OK ROHBRÜSTUNG
- ÖFFNUNGSMASSE TÜREN BEZIEHEN SICH AUF OKFF
- ALLE HÖHENANGABEN BEZIEHEN SICH AUF OKFF!
- DIE GÜLTIGEN DIN- VORSCHRIFTEN SIND ZU BEACHTEN.

INDEX		ÄNDERUNG	DATUM	GEZ.
01		Überarbeitung	02.03.26	fdo
02		Grundplatte der Gefälledämmung geändert, Statke der Sockelblech ergänzt Stahlterppe aktualisiert	11.03.26	fdo
ERSTELLT: 22.04.2025 BEARB.: fdo NEM-PLAN-NR.: 3211 MASSTAB:1 :10 ; 1:50 BLATTGR.: A3 SEITE: 1 von 1				
GSKKBAF5D GDAC 012V02-11-03-26				