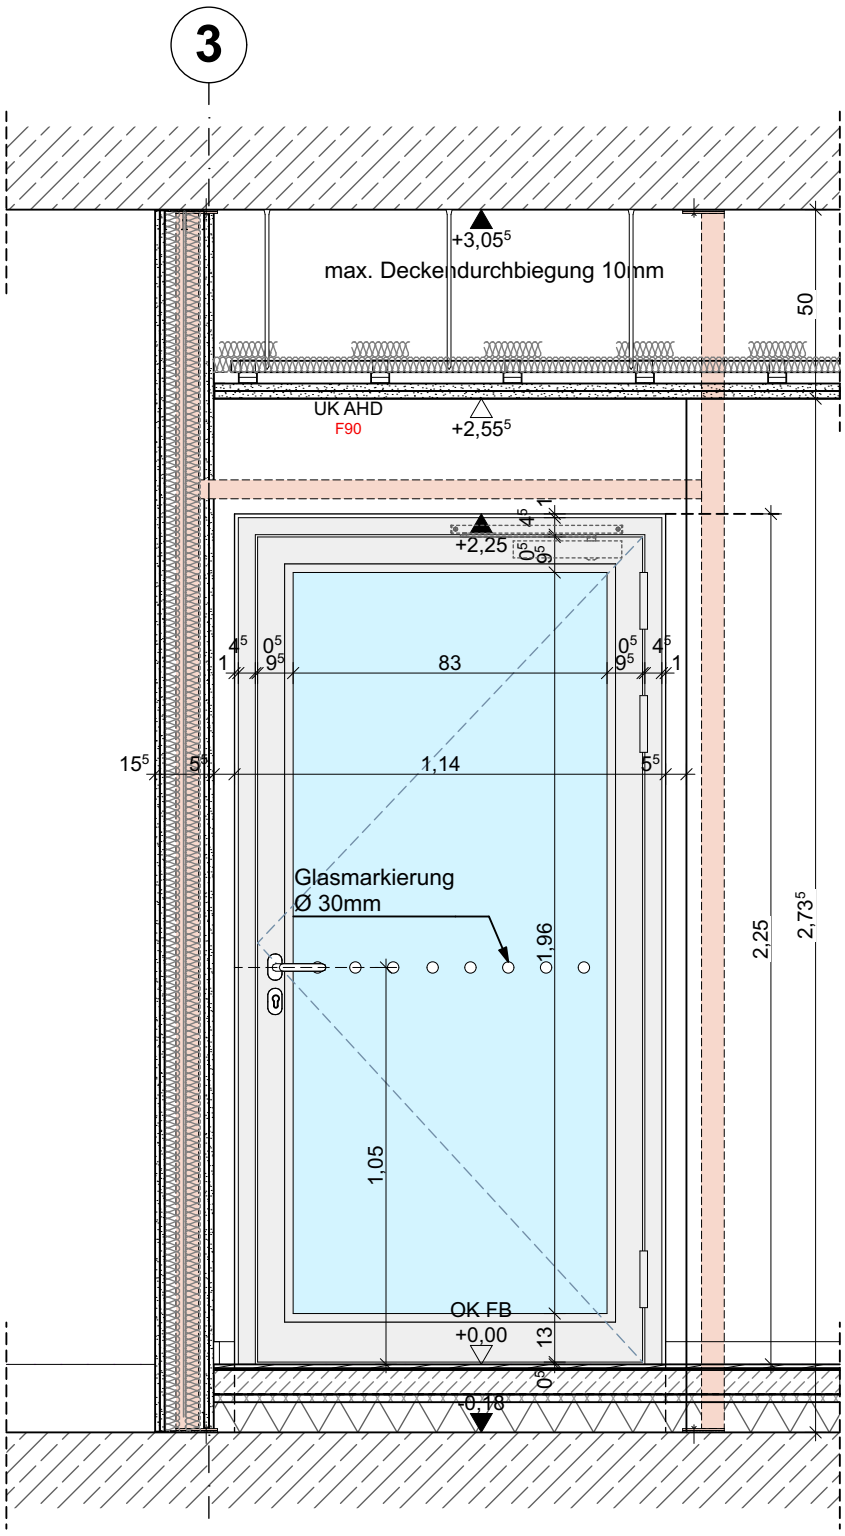

Schnittansicht A - A

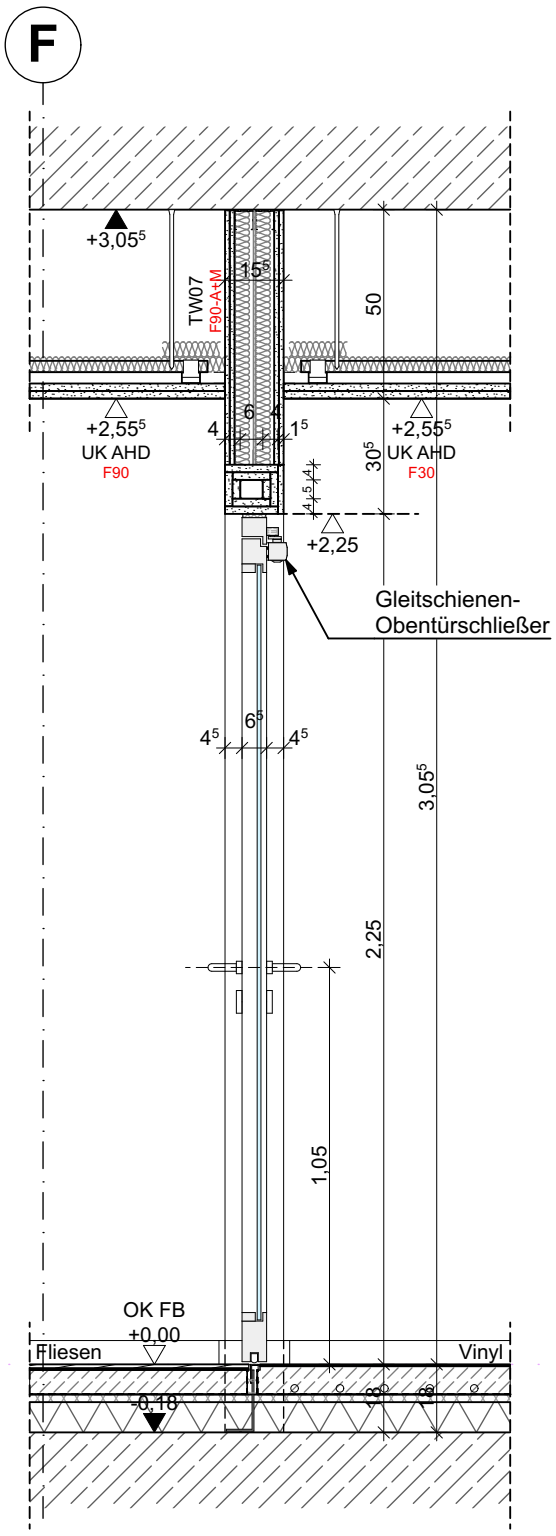

Schnitt B - B

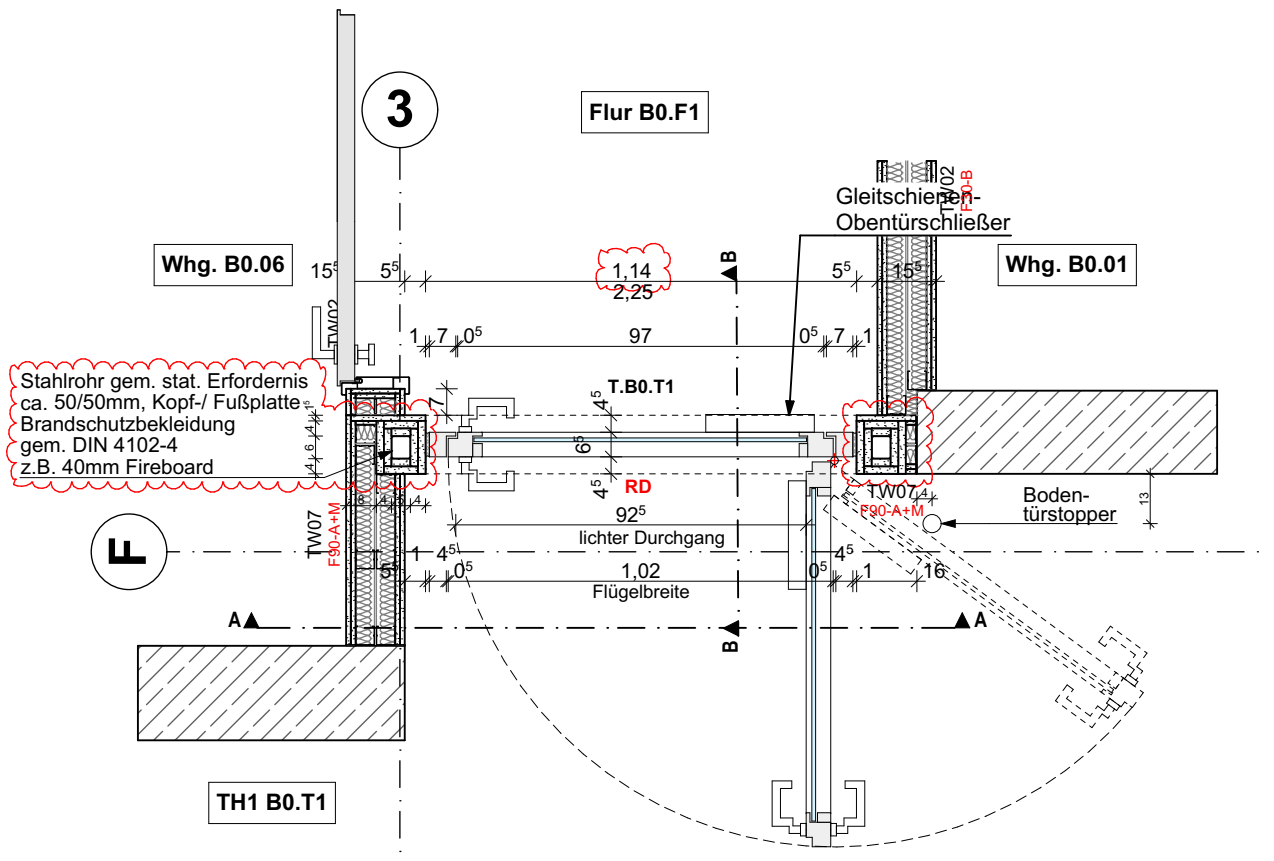

TH1 EG T.B0.T1

Rohrrahmentüre Alu-/ Glas RD rauchdicht
Fa. Heroal D65 CSP o.glw.
Bautiefe 65mm innen/ außen flächenbündig
mit seitl. Rahmenaufdopplung für 90°- Öffnung
dichtschließend
selbstschließend
Klimaklasse II
Gleitschienenobentürschließer in Farbe der Türe RAL 7016
~~mit Offenhaltung über el. Rastereinstellung~~
Rollenbänder 3-dim. verstellbar pulverbeschichtet in Farbe Türe
Absenkdichtung auf Türschwelle Edelstahl
Türbeschlag Objektqualität Edelstahl zB. FSB 1076 o.glw.
Rundrosetten
Blindzylinder
Sicherheitsglas nach Unfallverhütungsvorschrift
~~Weißglas~~
Durchlaufschutz mittels selbstklebender Folien in Sandstrahloptik
Pulverbeschichtung RAL 7016 anthrazitgrau
Bodentürstopper Edelstahl/ Gummi
zB. FSB 38 3878 od.glw.

DIE AUSFÜHRENDE FIRMA HAT ALLE MASSE UND ANGABEN VERANTWORTLICH AN DER BAUSTELLE ZU PRÜFEN

BAUHERR

Studierendenwerk Karlsruhe AöR ####
Adenauerring 7 , 76131 Karlsruhe
Tel: +49 721 6909-0, Fax: +49 721 6909-290
E-Mail: wohnen@sw-ka.de

ARCHITEKT

GSP architekten
ADELGUNDENSTRASSE 13 80538 MÜNCHEN
TEL: 0 89/29 00 970 FAX: 0 89/ 29 00 97-97
MAIL: ARCHITEKTEN @ GSP - ARCHITEKTEN . DE

Studentenwohnanlage KIT Campus Ost

Rintheimer Querallee 2, 76131 Karlsruhe

PLANINHALT

RR- Treppenhaustür T.B1.T1 EG Norden Arbeitsstand 10.06.26

Projekt - Verfasser - LPH - Bauteil - Planer- Planart - Ebene - Nummer - Index - Status

KIT - GSP - 5 - BTB - ARC - DI - 00 - 72 - BV

INDEX	DATUM	GEZ.
BV	08.05.2026	SD
A	20/02/2026	SD

± 0,00 = +114,06 DHHN2016

PLANFORMAT DIN A3
MASZSTAB 1:20
DATUM 10.06.2026