
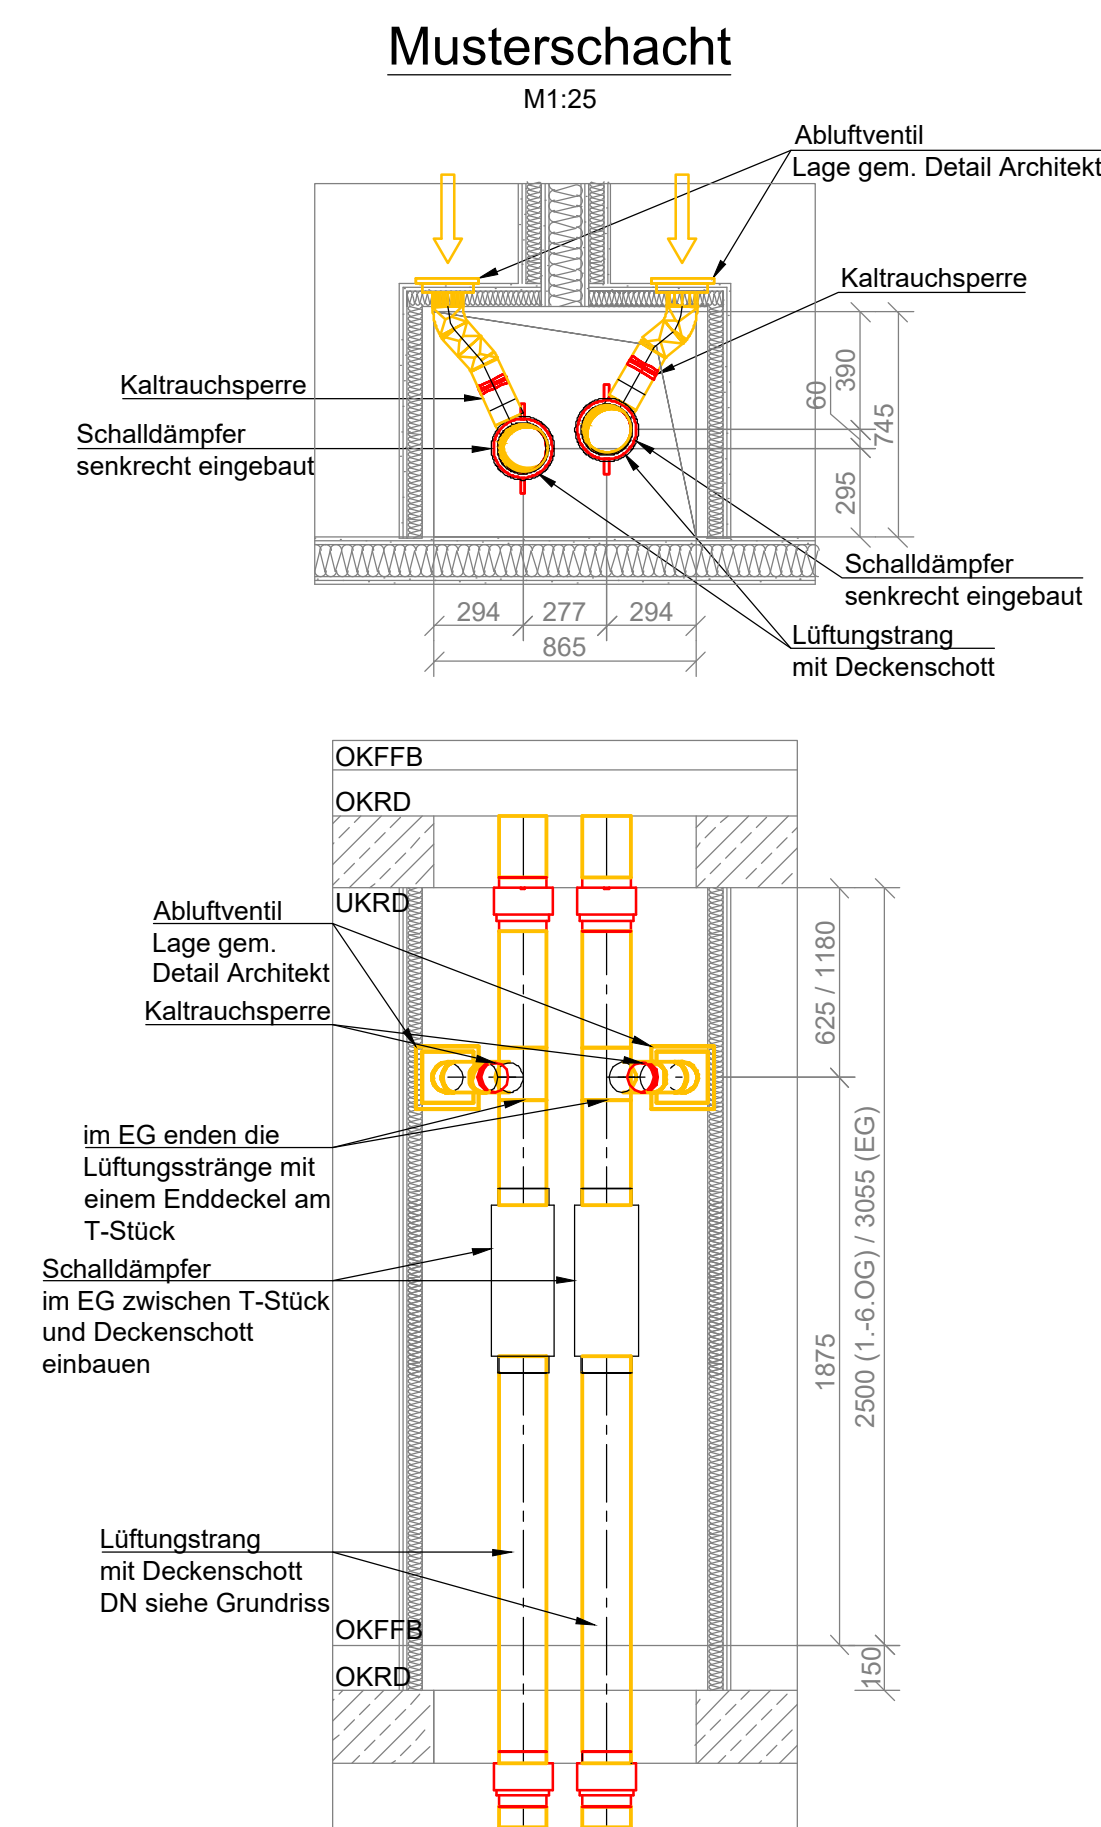
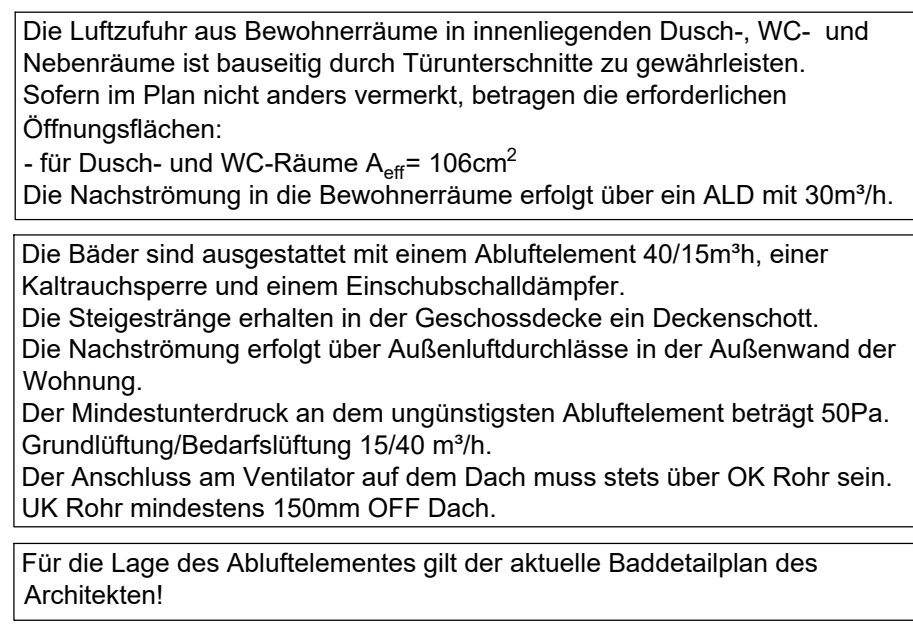
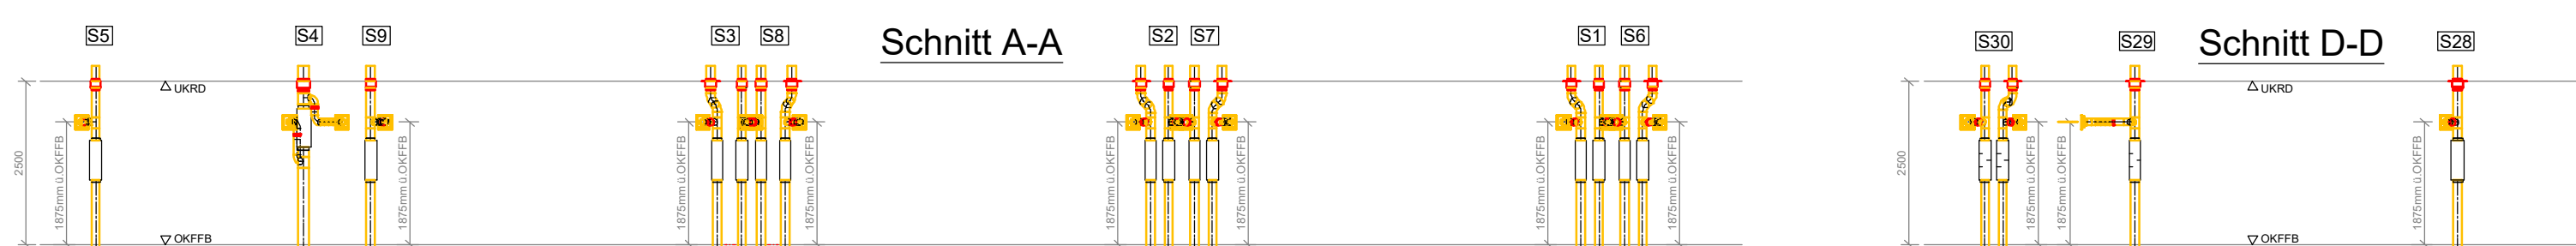


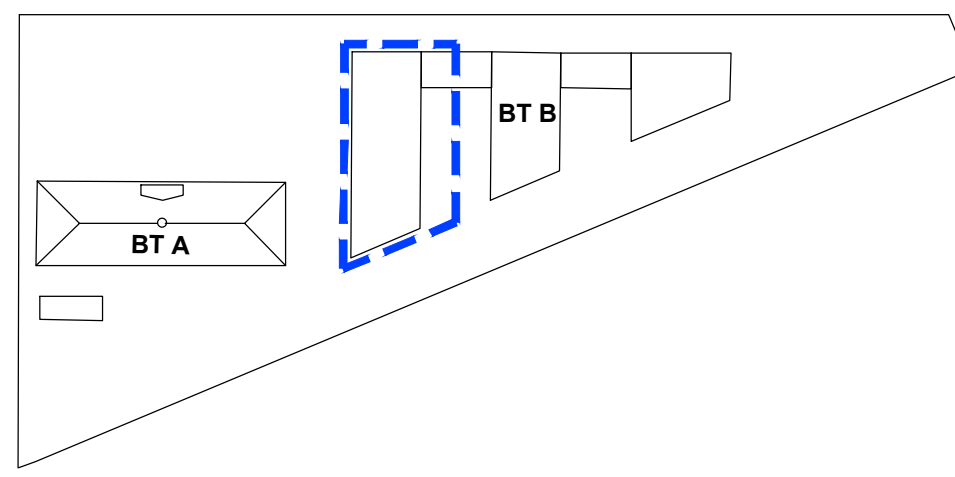

CF	19.02.26	AW	Status F mit aktuellem Architektengrundriss		
BV	27.06.25	AW	komplett überarbeitet		
INDEX	DATUM	GEZ.	ÄNDERUNGEN		
PLANNUMMER	Projekt - Verfasser - LPH - Bauteil - Planer- Planart - Ebene - Nummer - Index - Status KIT - PPI - 5 - BTB - RLT - GR - 03 - 01 - CF				
	PLANFORMAT	MASSTAB	DATUM		
	1370x841	1:50	12.01.2023		
BAUVORHABEN	Studentenwohnanlage KIT Campus Ost Rhintheimer Querallee 2, 76131 Karlsruhe Fl.Nr. 22808/38				
PLANNHALT	Lüftung Grundriss 3. Obergeschoss - Teil 1				
LAGEPLAN	 0.00 = 114.06 DHM(2016)				
BAUHERR	Studierendenwerk Karlsruhe AG&R Adenaugering 7 - 76131 Karlsruhe Tel.: +49 721 6909-4, Fax: +49 721 6909-290 E-Mail: wohnen@swk-a.de				
FACHPLANER	Stark: BERK + PARTNER, BAUINGENIEURE GMBH Beltschauer Allee 11/1A, 10487 Berlin Telefon: +49 (0) 47 70 75 - 10, Fax: +49 (0) 47 70 75 - 79, E-Mail: ppi+hl@berk-partner.de HLSE: peil & partner ingenieur GmbH, Landwehrer Allee 11/1A, 10487 Berlin Telefon: +49 (0) 47 70 75 - 10, Fax: +49 (0) 47 70 75 - 79, E-Mail: ppi+hl@peil-partner.de BAUPHYSIK/BRANDSCHUTZ: bauphysik-institut gmbh & co. KG, Berolinger Ingenieure Engelshagen Straße 14, 81025 München. Fun-Fon: 01505341 81, Fax: 089 150530 81, E-Mail: eubanner@bauphysik-ingenieure.de Landschaftsarchitekt: Lia Kerfers „Landschaftsarchitekten und Stadtplaner BDLA“ Empf.-Zs. 06041 (Bochum) Tel.: +49 (0)122 84380-1, Fax: +49 (0)122 94380-2, Email: abamanner@lia-kerfers.de				
ARCHITEKT	GSP architekten 10245-VONDERGEBELSTRASSE 1 · 10115 BERLIN TEL. 0 30 1726 20 910 FAX 0 30 1726 20 87-97 WWW.GSP-ARCHITECTEN.DE GSP - ARCHITECTEN.DE				