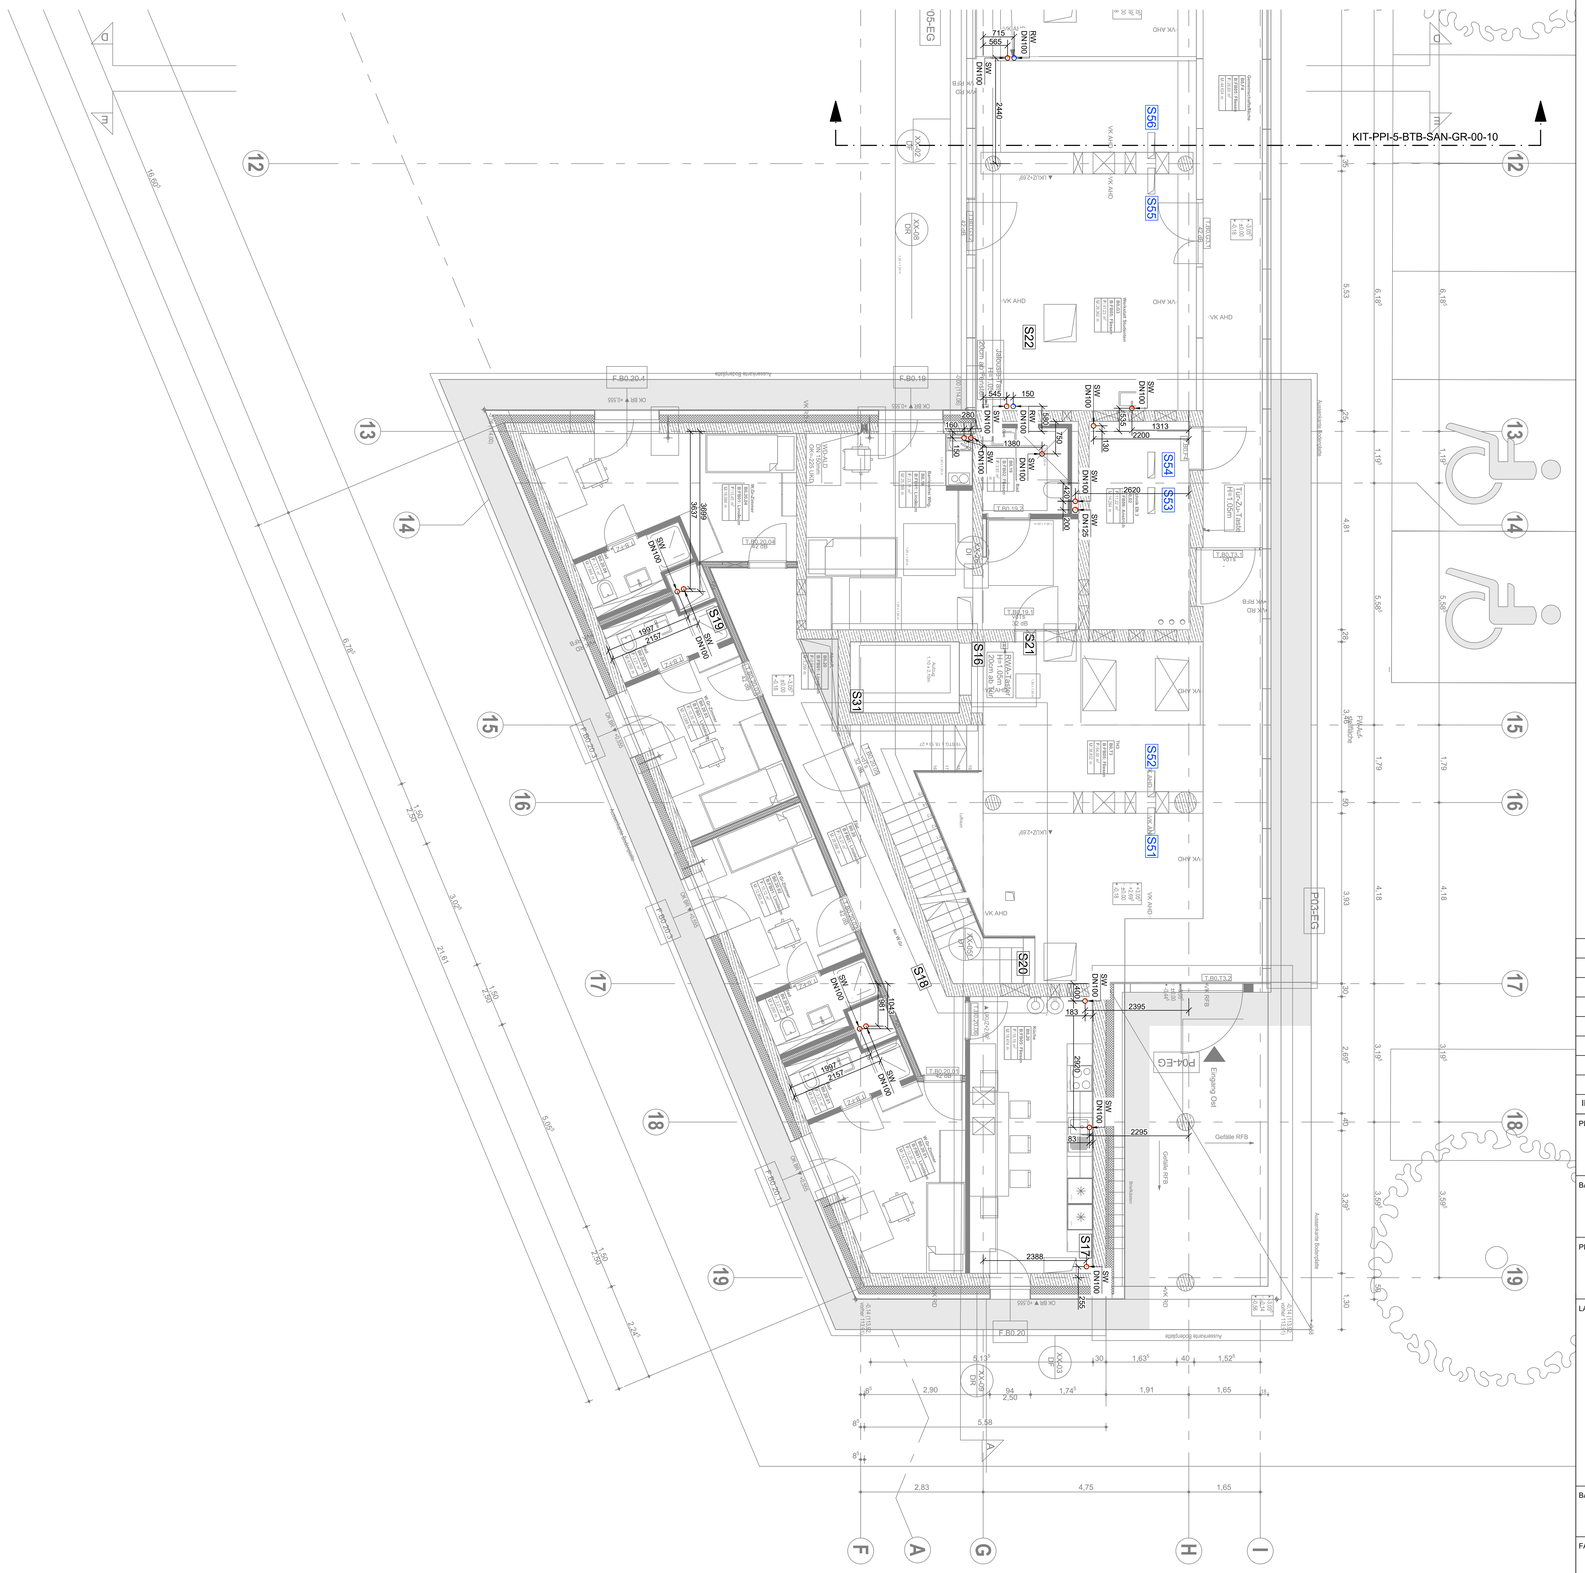
KIT-PPI-5-BTB-SAN-GR-00-10
S56
S55
S54
S53
S52
S51
S22
S21
S16
S31
S19
S18
S20
S17
P04-EG
P03-EG
Eingang Ost
Gefälle RFB
Aussenmauer Bestandsbau
Aussenmauer Neubau
F.B0.20
F.B0.19
F.B0.20.4
F.B0.13.2
F.B0.13.3
F.B0.20.2
F.B0.20.3
F.B0.20.1
F.B0.19.2
F.B0.19.3
