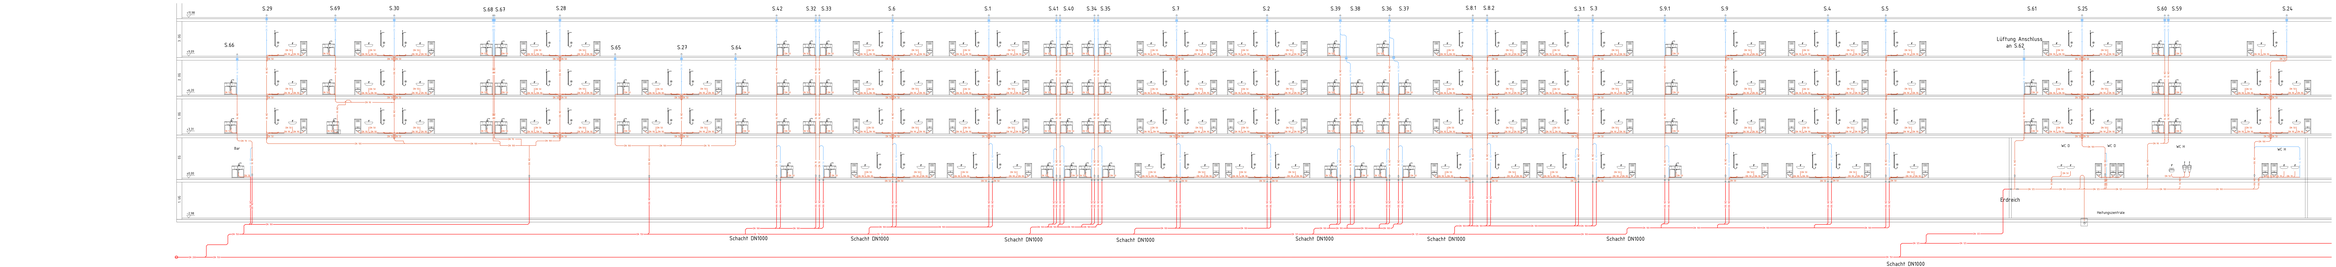

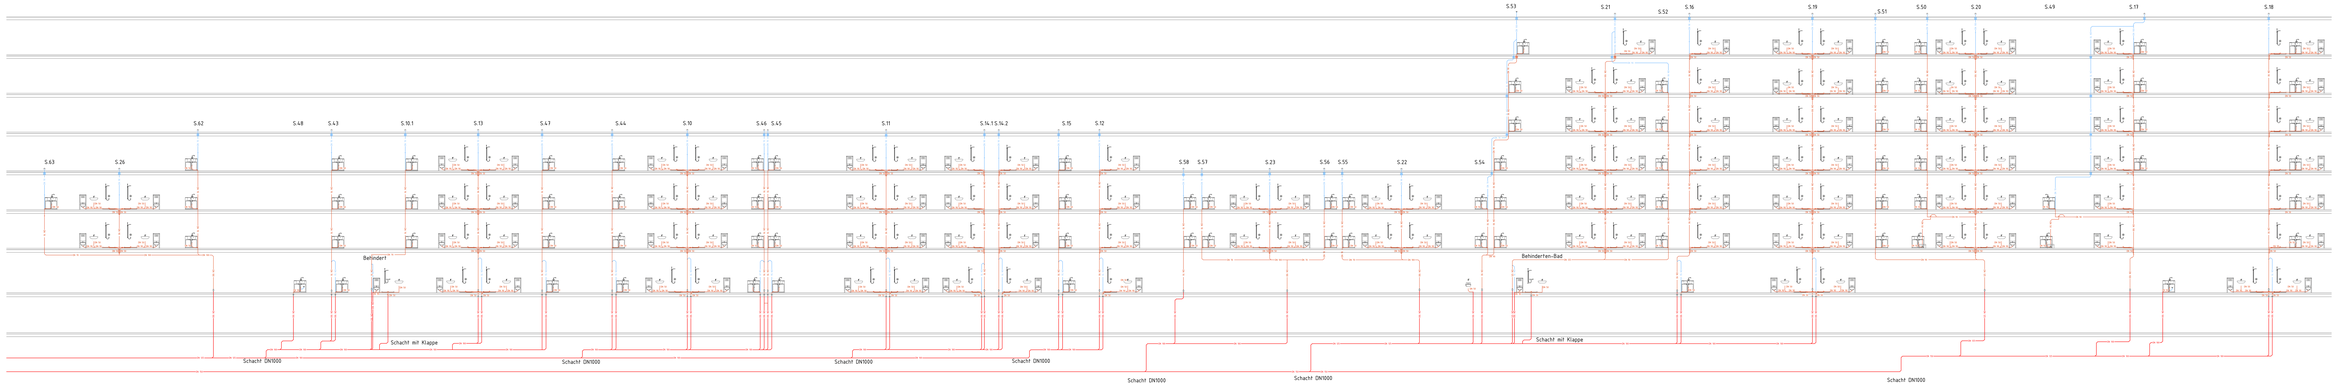

Legende
Schmutzwasser
Entlüftung

INDEX	DATUM	GEZ.	ÄNDERUNGEN
07	19.02.25	KM	Status 0
01	27.06.23	LB	Leerrohre

Freigabe | Verfasser | LPH | Rechtl. | Planer | Planer | Gezeichnet | Normiert | Index | Status

PLANNUMMER: KIT - PP1 - 5 - BTB - SAN - SM - XX - 15 - C07

PLANUNGSGEBIET: 0200400 | o.M. | 28.06.2023

BAUVORHABEN: **Studentenwohnheim KIT Campus Ost**
Rintheimer Querallee 2, 76131 Karlsruhe
PSN: 2206018

PLANINHALT: Sanitär
Schema Schmutzwasser - Gesamt

LAGEPLAN:

1:500 = 1 = 0.36 QUADRATM.

BAUHERR: **Studentenwerk Karlsruhe AöR**
Adenauerring 7, 76131 Karlsruhe
T +49 721 9376-0 F +49 721 9376-2500
E info@sw-ka.de W www.sw-ka.de

FACHPLANER:

Sanitär:
Ingenieurbüro Jan Schmidt-Eisenlohr GmbH
Zähringerstraße 76, 76137 Karlsruhe
Telefon +49 721 91 20 62-0 Fax +49 721 91 20 62-10 E-Mail info@ibes-partner.de

HLK:
Ingenieurbüro Lohmann GmbH
Karlstraße 40, 76133 Karlsruhe
Telefon +49 721 91 37-0 Fax +49 721 91 37-10 E-Mail info@buero-lohmann.de

ELEKTROTECHNIK/BMA/KNX:
Ingenieurbüro Dipl.-Ing. (FH) Peter Lutz Beratende Ingenieure
Karlstraße 40, 76133 Karlsruhe
Telefon +49 721 91 37-0 Fax +49 721 91 37-10 E-Mail info@buero-lohmann.de

Landschaftsarchitektur:
Lohrer.Hochrein Landschaftsarchitekten mbH
Dammerstock 2, 76137 Karlsruhe
Tel. +49 721 91 20 62-0 Fax +49 721 91 20 62-11 E-Mail info@lohrer.hochrein.de

ARCHITEKT:
GSP architekten
Gerber Stahl Pfeifer
Karlstraße 40, 76133 Karlsruhe
Tel. +49 721 91 37-0 Fax +49 721 91 37-10
info@gsp-architekten.de www.gsp-architekten.de