




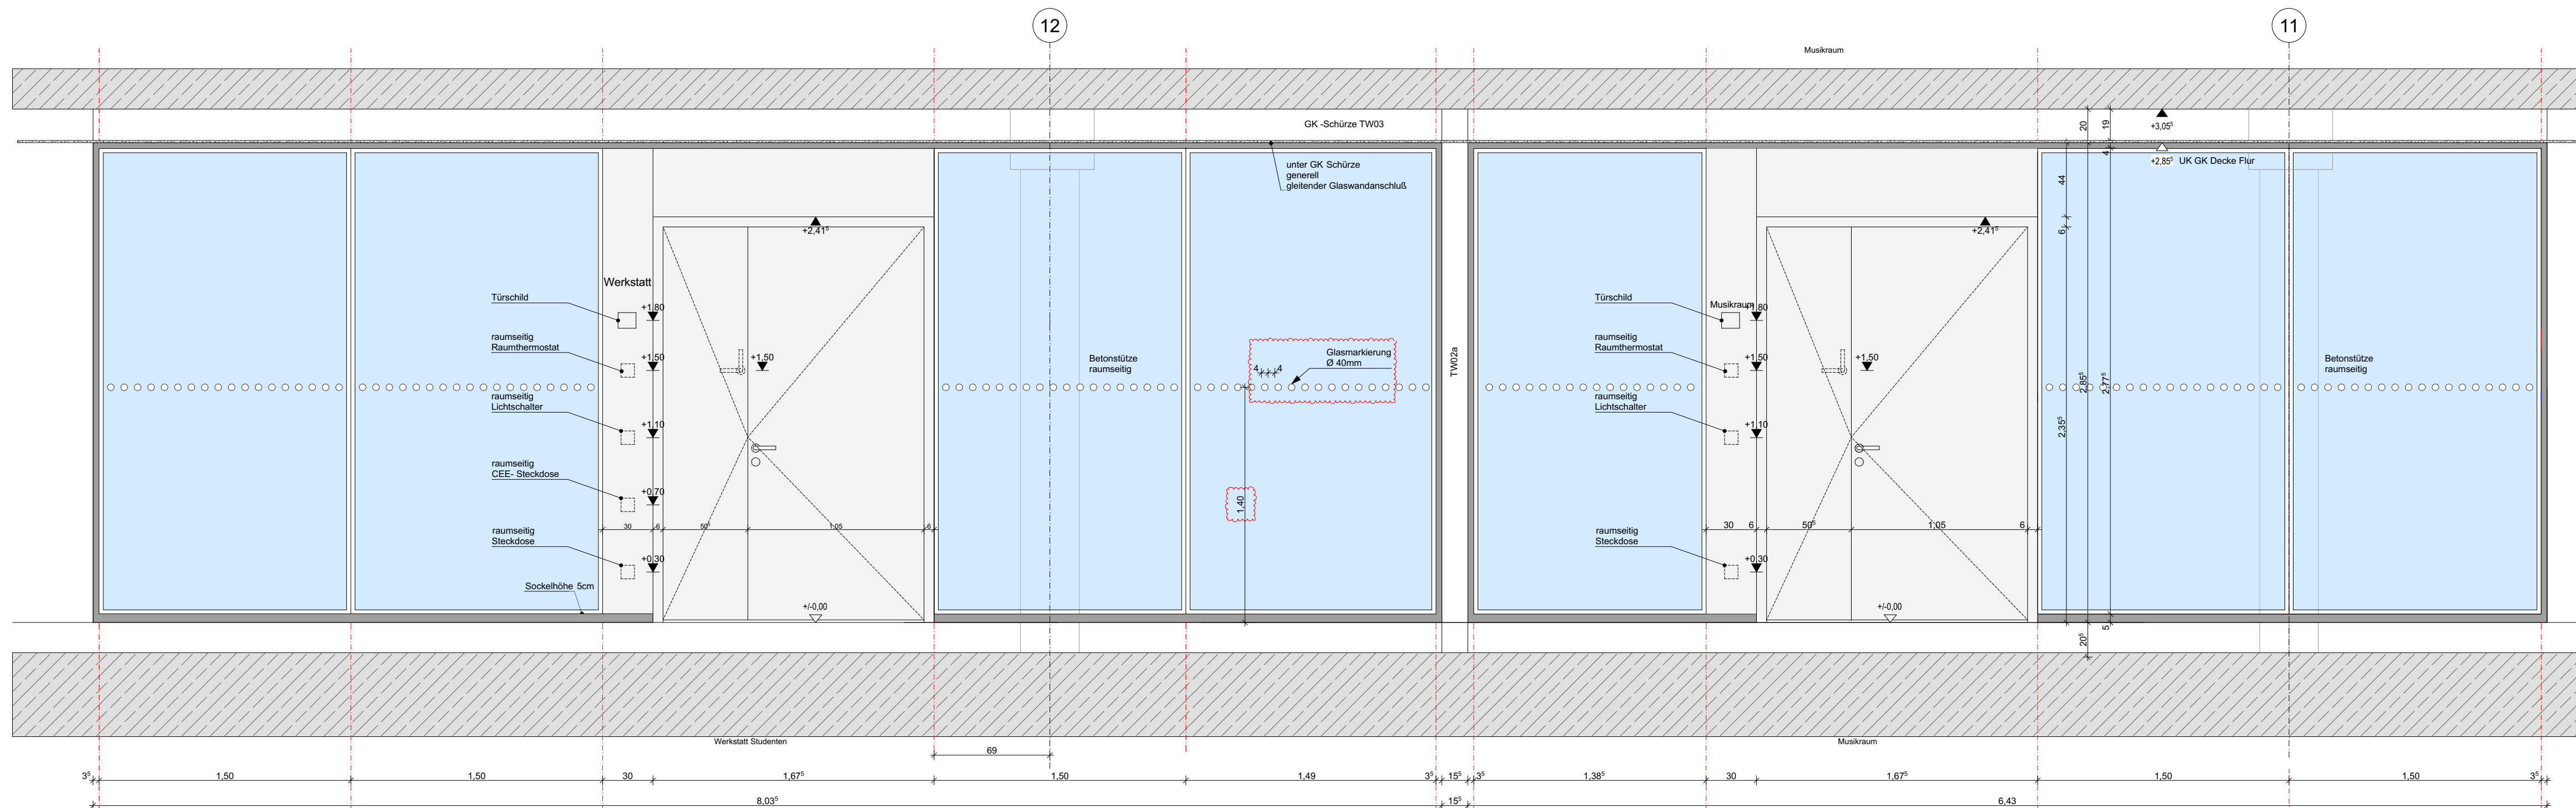


Fluransicht Werkstatt Studenten und Musikraum M 1:25

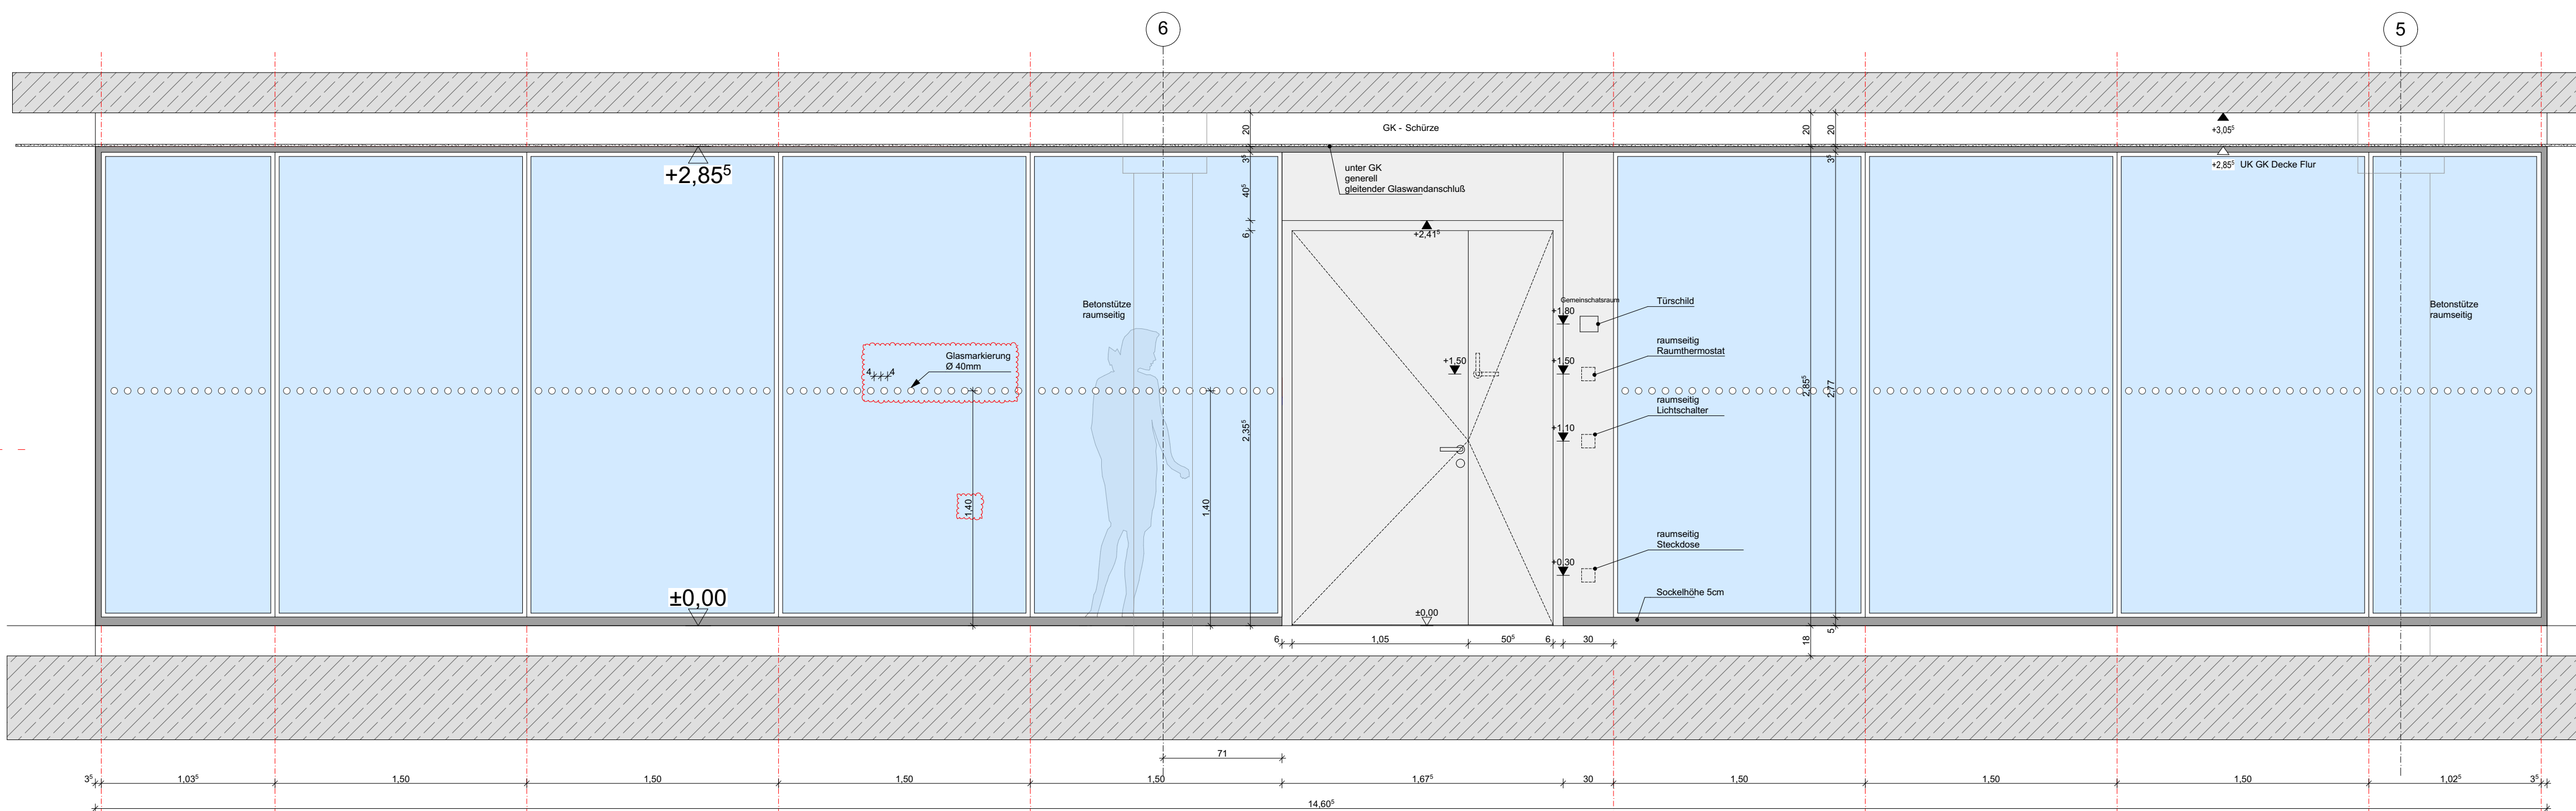

Fluransicht gr. Gemeinschaftsraum M 1:25

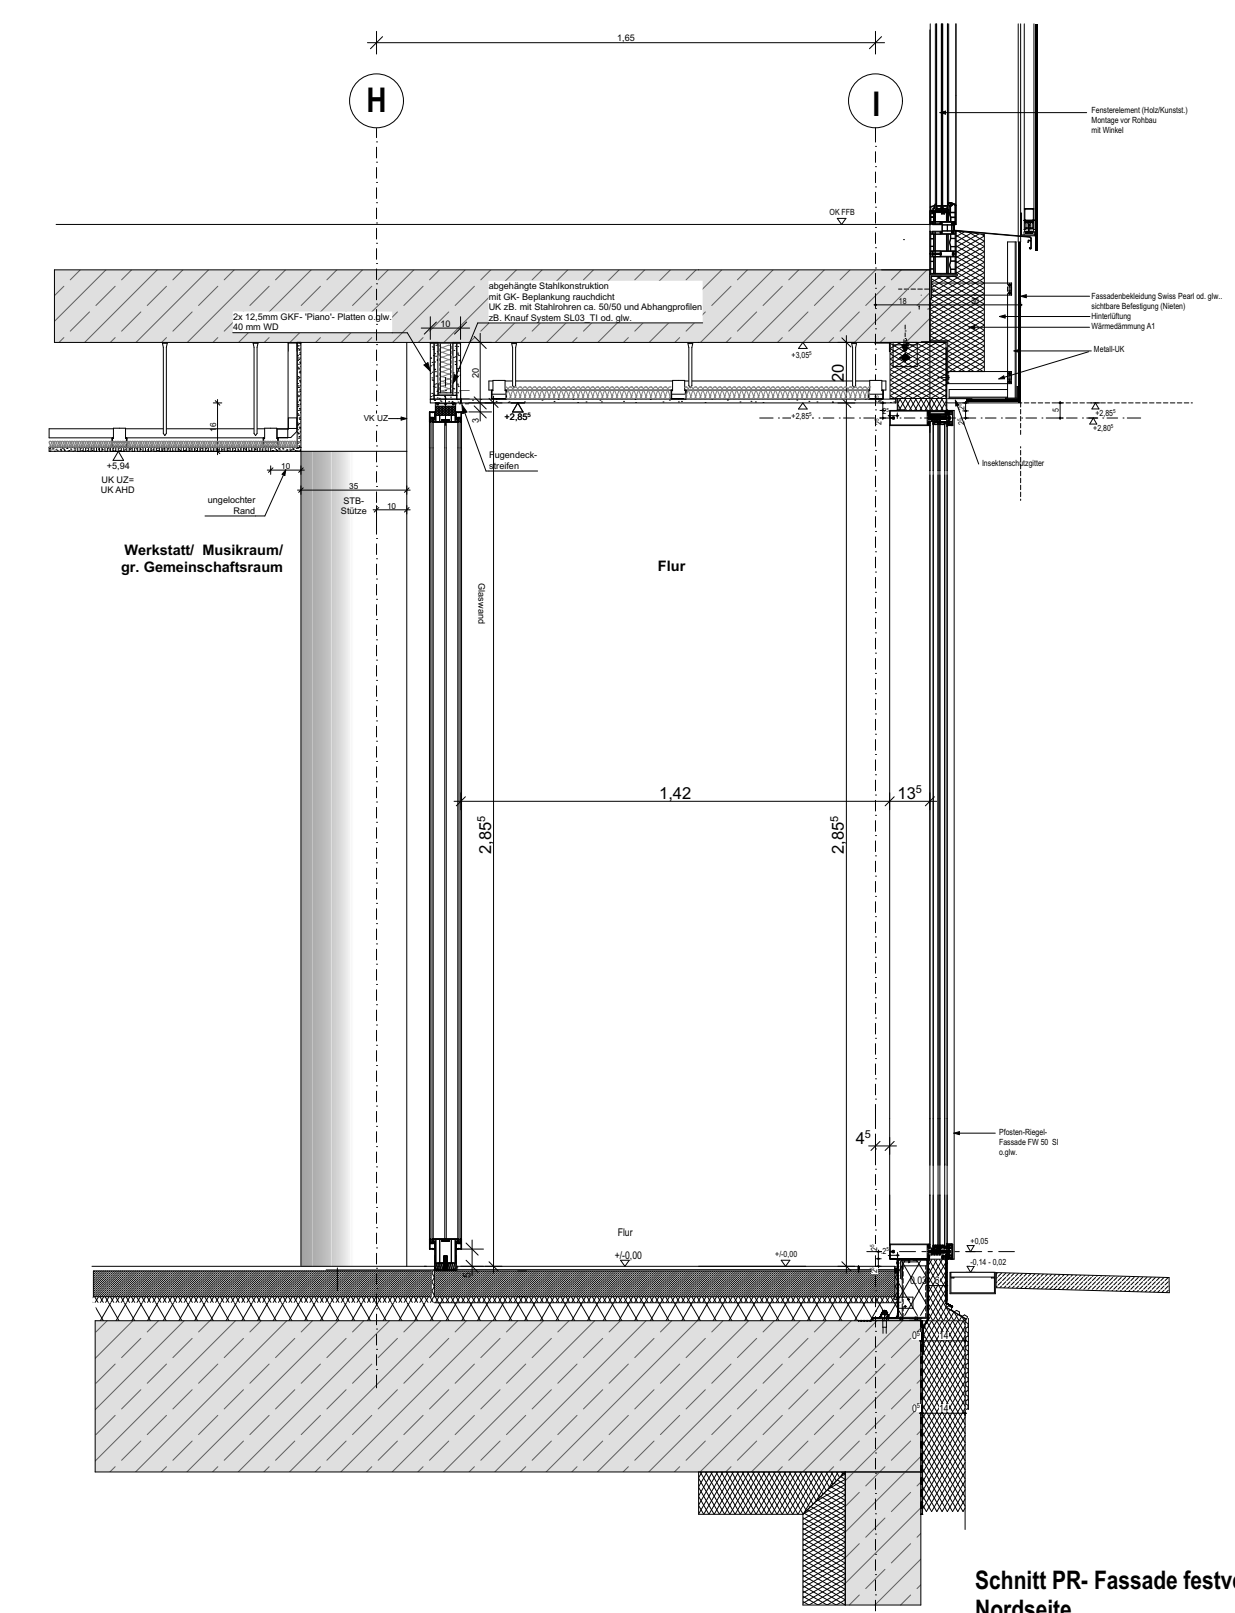

Schnitt Glassystemwand M 1:25

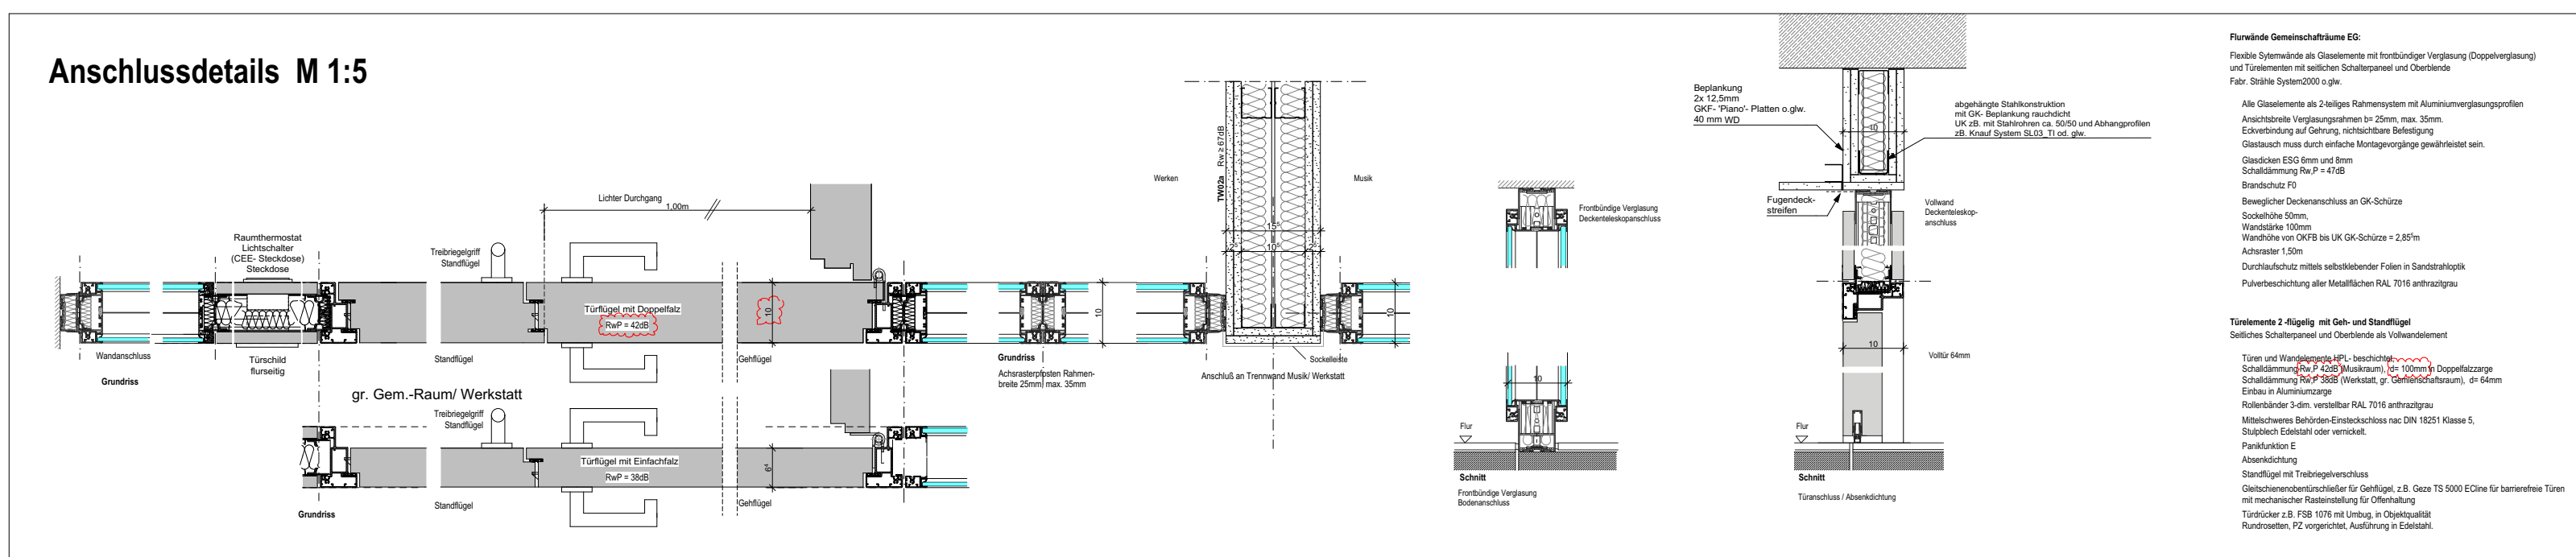

BAUHERR
Studierendenwerk Karlsruhe AöR
Adenauerring 7 , 76131 Karlsruhe
Tel: +49 721 6909-0, Fax: +49 721 6909-290
E-Mail: wohnen@sw-ka.de

ARCHITEKT

GSP architekten

ADELGUNDENSTRASSE 13 80538 MÜNCHEN
TEL: 0 89 / 29 00 970 FAX: 0 89 / 29 00 97-97
MAIL: ARCHITEKTEN @ GSP - ARCHITEKTEN . DE

DIE AUSFÜHRENDE FIRMA HAT ALLE MASSE UND ANGABEN VERANTWORTLICH AN DER BAUSTELLE ZU PRÜFEN

Studentenwohnanlage KIT Campus Ost

Rintheimer Querallee 2, 76131 Karlsruhe

PLANINHALT

Flurwand und Türen Gemeinschaftsräume EG

Projekt - Verfasser - LPH - Bauteil - Planer- Planart- Ebene - Nummer - Index - Status			
KIT - GSP - 5 - BTB - ARC - DI - XX - 48 - FF			
	DV	08.05.2026	mue
	FF	22.07.2026	mue
	EV	12.06.2026	mue
± 0.00 = +114.06 DHHN2016		INDEX	DATUM
PLANFORMAT DIN A1 MASSTAB 1:25, 1:10 DATUM 22.07.2026			GEZ