

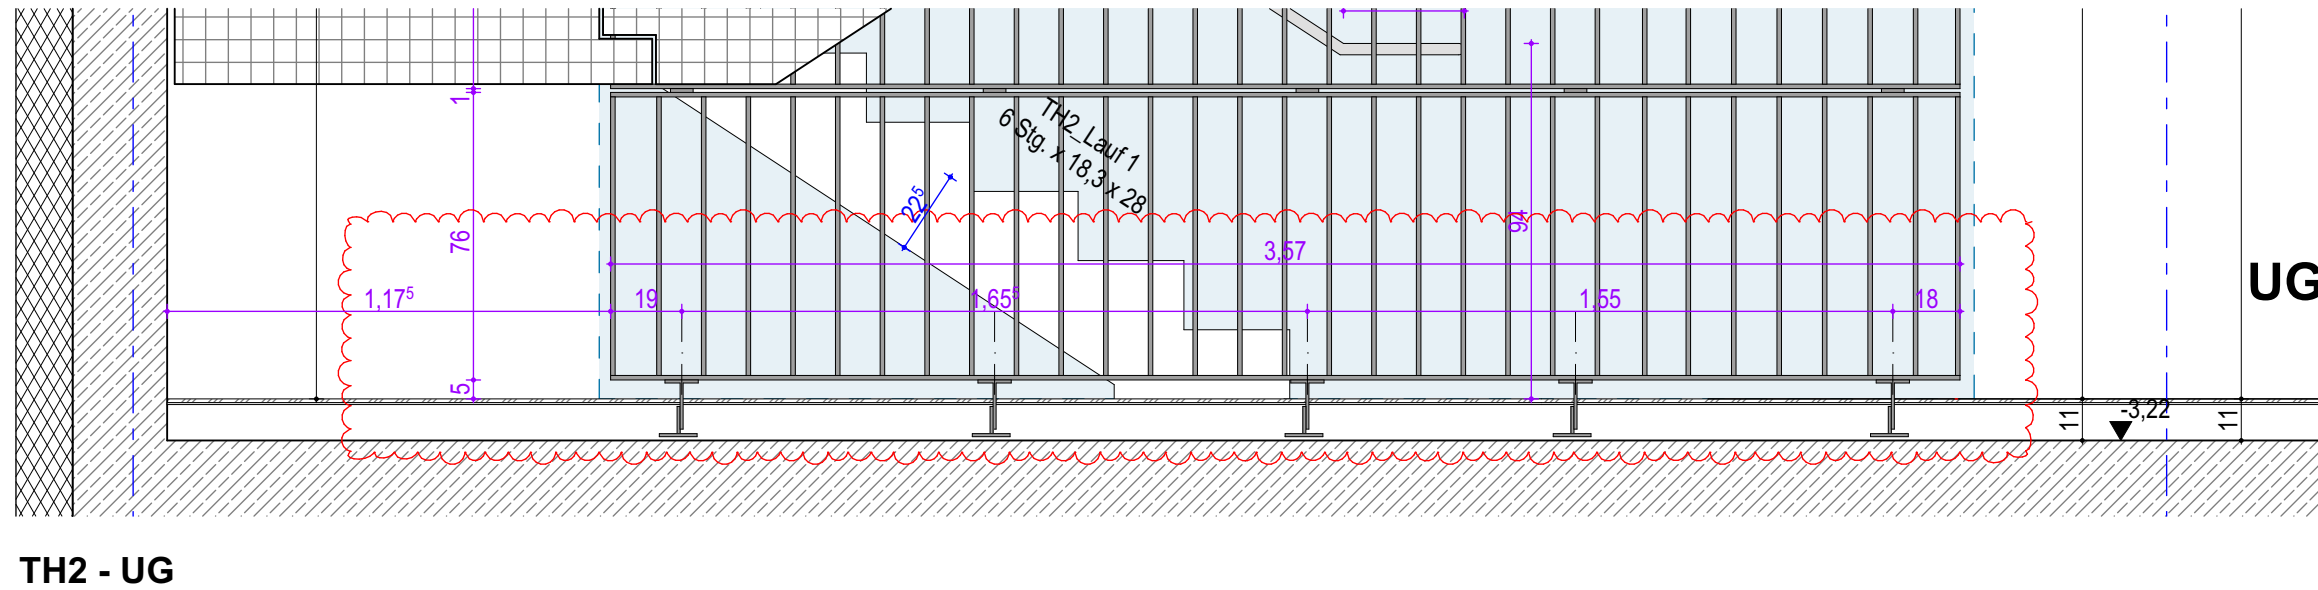
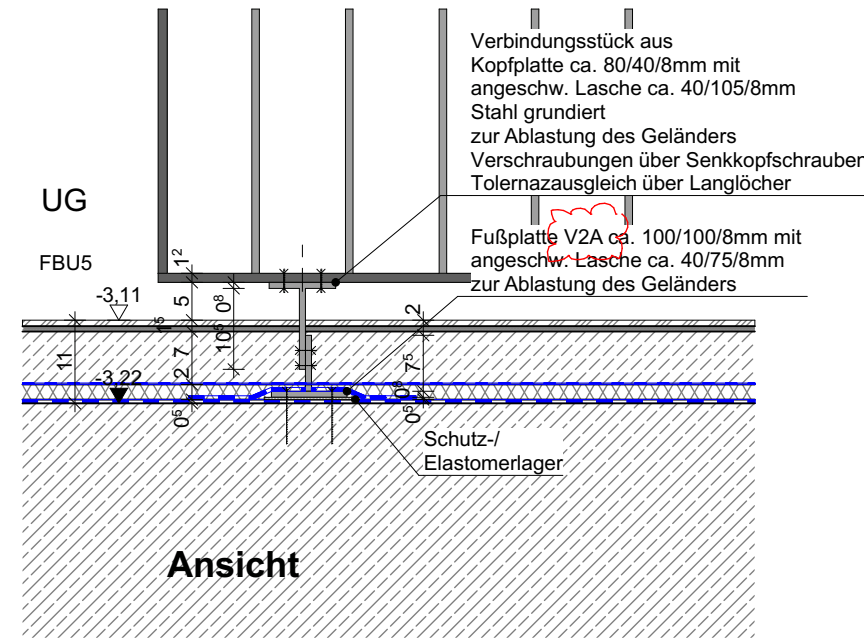
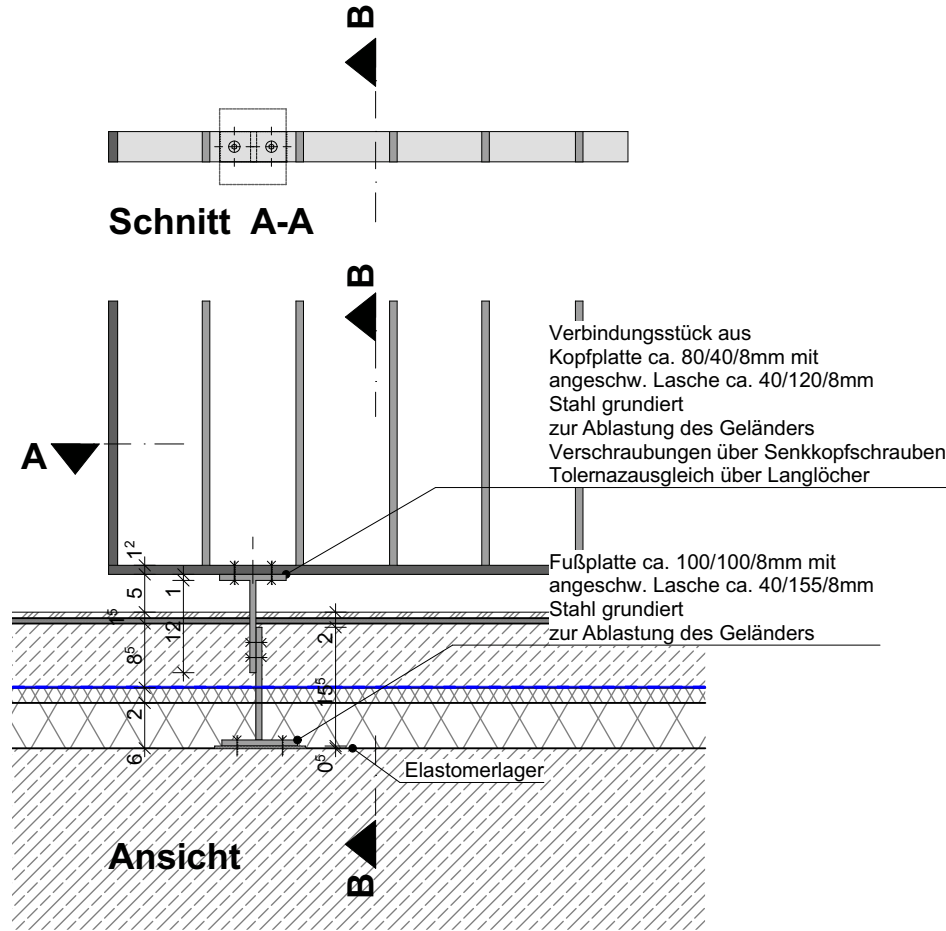
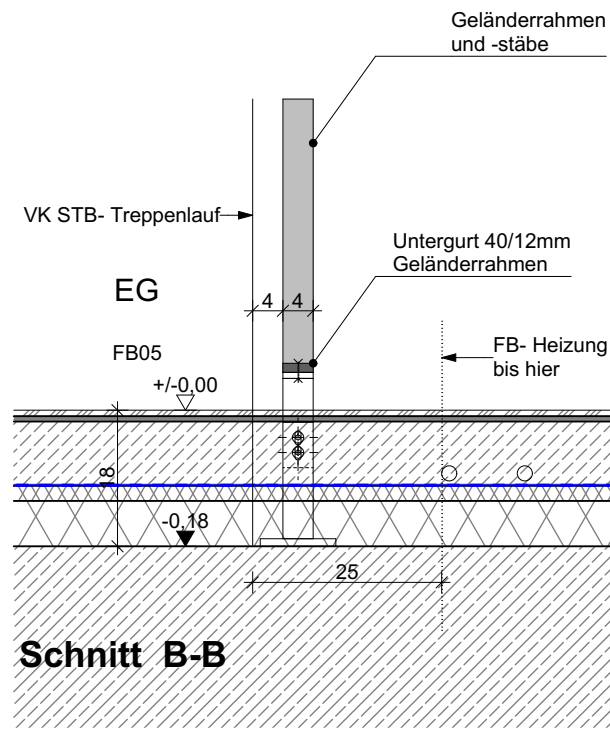


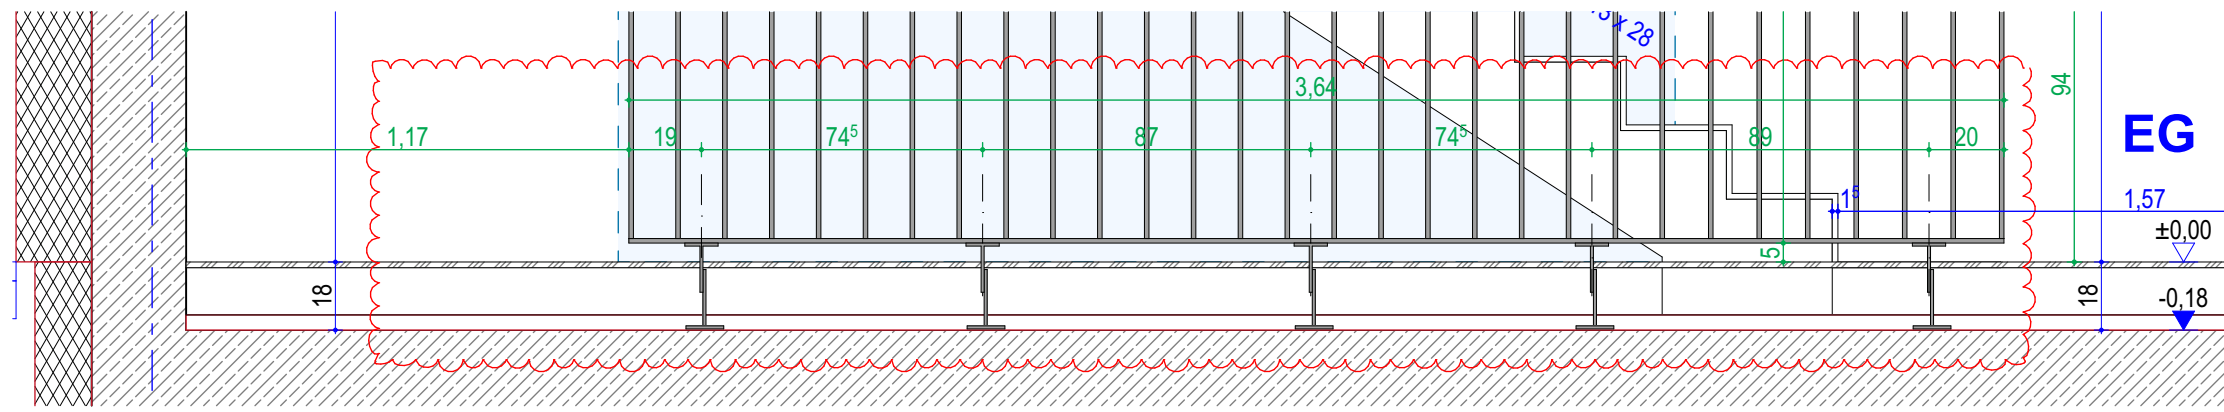

DIE AUSFÜHRENDE FIRMA HAT ALLE MASSE UND ANGABEN VERANTWORTLICH AN DER BAUSTELLE ZU PRÜFEN

Projekt - Verfasser - LPH - Bauteil - Planer- Planart - Ebene - Nummer - Index - Status

KIT-GSP-5-BTB-ARC-DT-XX-10-BF

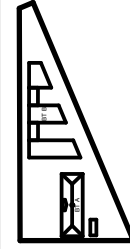

± 0,00 = +114,06 DHHN2016

PLANFORMAT DIN A3

MASZTAB1:10, 1:20

DATUM 28.07.2026

Studentenwohnanlage KIT Campus Ost

Rintheimer Querallee 2, 76131 Karlsruhe

PLANINHALT

**BTB TH 1/2 Treppengeländer
Fußpunkt UG, EG**

BAUHERR

Studierendenwerk Karlsruhe AöR #####

Adenauerring 7, 76131 Karlsruhe

Tel: +49 721 6909-0, Fax: +49 721 6909-290

E-Mail: wohnen@sw-ka.de

ARCHITEKT

GSP architekt en

ADELGUNDENSTRASSE 13 80538 MÜNCHEN
TEL: 0 89/29 00 970 FAX: 0 89/ 29 00 97-97
MAIL: ARCHITEKTEN @ GSP - ARCHITEKTEN . DE