ÄNDERUNGEN			
INDEX	ÄNDERUNG/ERGÄNZUNG	DATUM	GEZ.
01	Öffnung Bestandsfassade an Angaben Fachplaner angepasst	20.07.26	phl
02	Tür N-Fassade korrigiert	22.07.26	phl
03			

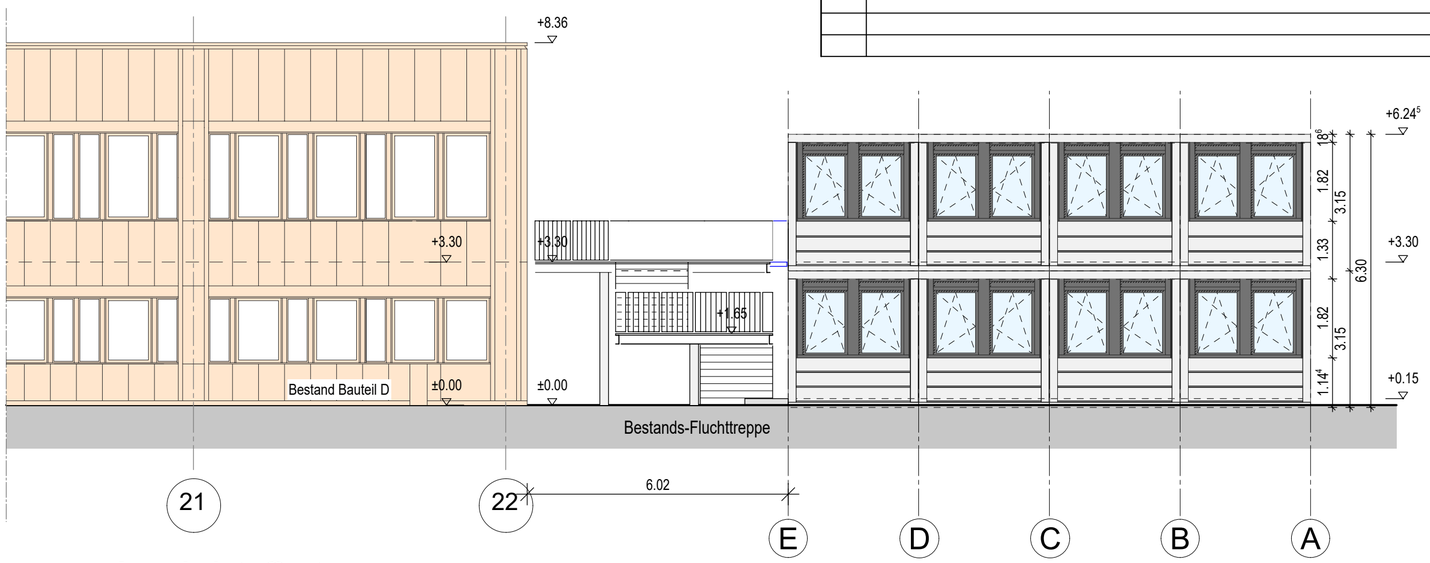

Ansicht Ost

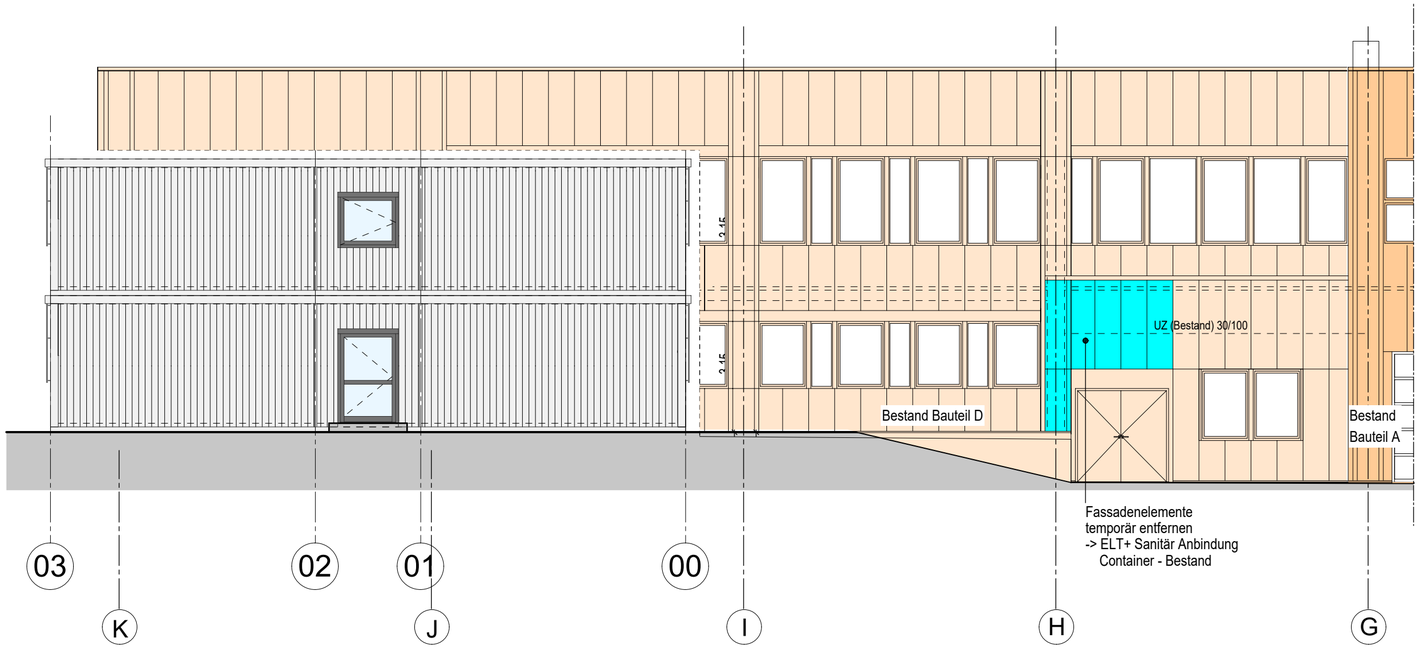

Ansicht Nord

AUSFÜHRUNGSPLANUNG

±0.00 = +96.92 m ü.NHN

ZEICHNG.NR.:	BLATTGR.:	INDEX:
GSKKBA-5A -NO- 000F02-22.07.2026	420/1189	02

PROJEKTNR.: 203.01

PROJEKT: GENERALSANIERUNG KKB, HEPPENHEIM

KKB

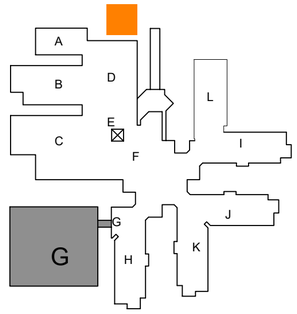

BAUHERR: Kreiskrankenhaus Bergstraße GmbH
eine Einrichtung des UKHD

VIERNHEIMER STRAßE 2
64646 HEPPENHEIM
TEL. 06252 / 701 -0
FAX. 06252 / 701 -347

FACHPLANER

ZEICHNUNG: Interims-Container-Anlage vor BT D
A N S I C H T E N
Nord und Ost

ERSTELLT:	BEARB.:
22.05.2026	ars / phl
NEM-PLAN-NR.: 736	INDEX: 22.07.2026
MASSTAB: 1 : 100	02

NUTZUNGS- UND URHEBERRECHT VORBEHALTEN

Projekt Nr. 203.1	Bauherr: Kreiskrankenhaus Bergstraße GmbH, eine Einrichtung des UKHD, Viernheimer Str. 2, 64646 Heppenheim, Tel.: 06252 7010, Fax.: 06252 701347
SAP-WE / SAP-Geb. Nr. / Dienststelle / Bauwerk	
Nutzer Geb. Nr	Objekt: Kreiskrankenhaus Bergstraße GmbH, Viernheimer Str. 2, 64646 Heppenheim
Dateiname: GSKKBA-5A -NO- 000F02-22.07.2026_ICA Ansic	
verknüpfte Dateien	Gebäude / Bauteil: Bauteil G
	Maßnahme: Generalsanierung KKB Heppenheim
Plandatum: 22.05.2026	Planbezeichnung: Ausführungsplanung, Interims-Container-Anlage vor BT D, Ansichten Nord und Ost
Maßstab: 1 : 100	
Plangröße in mm / Verfilmt am	Plan erstellt / Plan bearbeitet / Projektleitung / Amtsleitung / Freigabe