ÄNDERUNGEN			
INDEX	ÄNDERUNG/ERGÄNZUNG	DATUM	GEZ.
01			
02			
03			

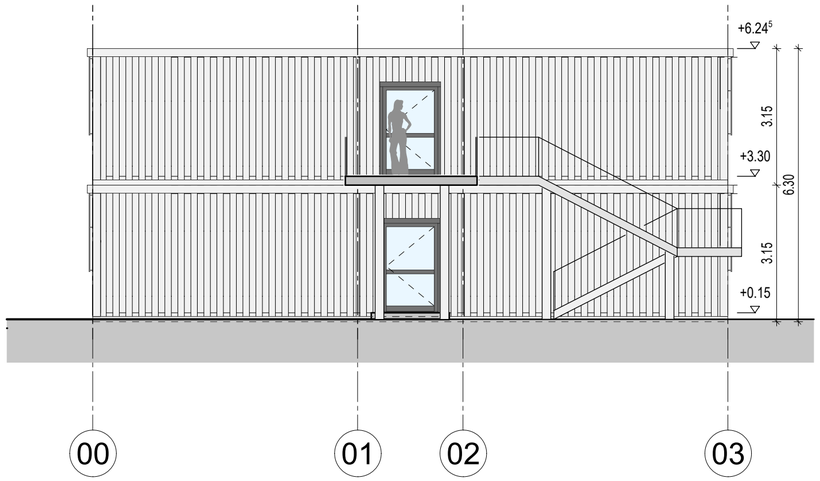

Ansicht Süd

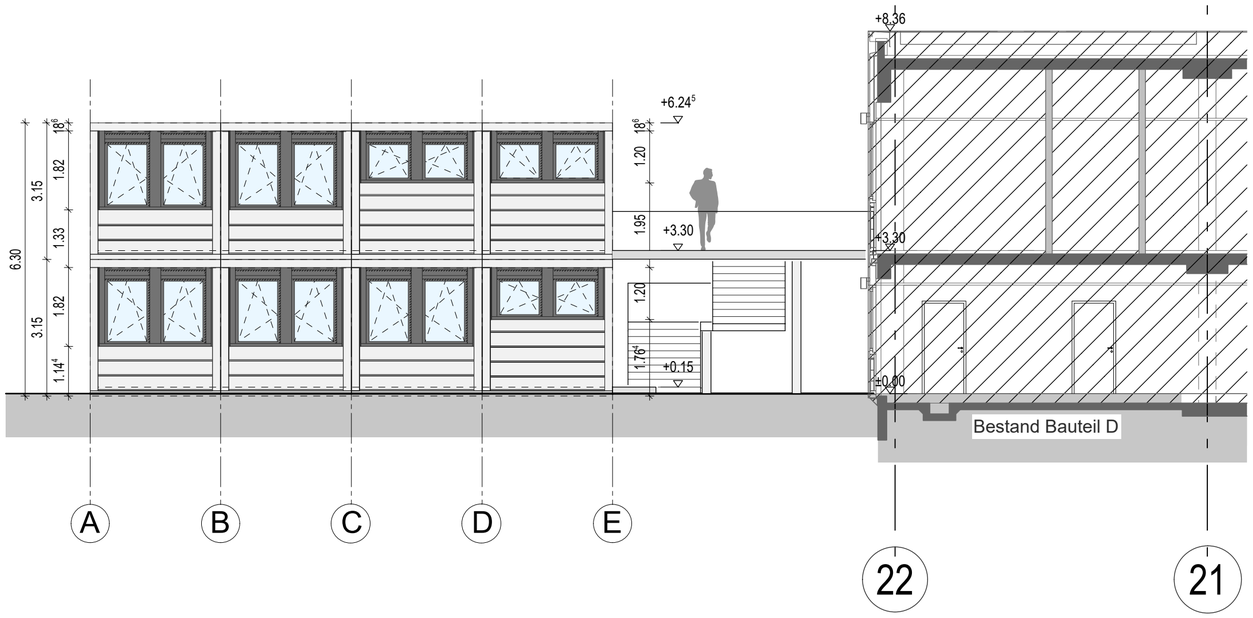

Ansicht West

AUSFÜHRUNGSPLANUNG

±0.00 = +96.92 m ü.NHN

ZEICHNG.NR.:	BLATTGR.:	INDEX:
GSKKBA-5A -SW- 000F00-22.05.2026	420/1189	00

PROJEKTNR.: 203.01

PROJEKT: GENERALSANIERUNG KKB, HEPPENHEIM

KKB

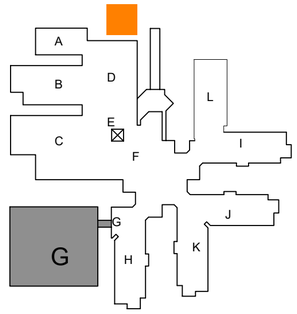

BAUHERR: Kreiskrankenhaus Bergstraße GmbH
eine Einrichtung des UKHD

VIERNHEIMER STRAßE 2
64646 HEPPENHEIM
TEL. 06252 / 701 -0
FAX. 06252 / 701 -347

FACHPLANER

ZEICHNUNG: Interims-Container-Anlage vor BT D
ANSICHTEN
Süd und West

ERSTELLT:	BEARB.:
22.05.2026	ars / phl
NEM-PLAN-NR.: 735	INDEX: 22.05.2026
MASSTAB: 1 : 100	00

NUTZUNGS- UND URHEBERRECHT VORBEHALTEN

Projekt Nr. 203.1 SAP-WE SAP-Geb. Nr.	Bauherr Kreiskrankenhaus Bergstraße GmbH eine Einrichtung des UKHD Viernheimer Str. 2 64646 Heppenheim Tel.: 06252 7010 Fax.: 06252 701347
Dienststelle Bauwerk	
Nutzer Geb. Nr	Objekt Kreiskrankenhaus Bergstraße GmbH Viernheimer Str. 2 64646 Heppenheim
Dateiname GSKKBA-5A -SW- 000F00-22.05.2026_ICA Ansic	
verknüpfte Dateien	Gebäude / Bauteil Bauteil G
	Maßnahme Generalsanierung KKB Heppenheim
Plandatum 22.05.2026	Planbezeichnung Ausführungsplanung Interims-Container-Anlage vor BT D Ansichten Süd und West
Maßstab 1 : 100	
Plangröße in mm Verfilmt am	Plan erstellt / Plan bearbeitet / Projektleitung / Amtsleitung / Freigabe