


AUSFÜHRUNGSPLANUNG		
±0.00 = +96.92 m ü.NHN		
ZEICHNG.NR.: GSKKBAL5L -G-- 000F01-25.06.2026	BLATTGR.: 420/1189	INDEX: 01
PROJEKTNR.: 203.01 PROJEKT: GENERALSANIERUNG KKB, HEPPENHEIM		

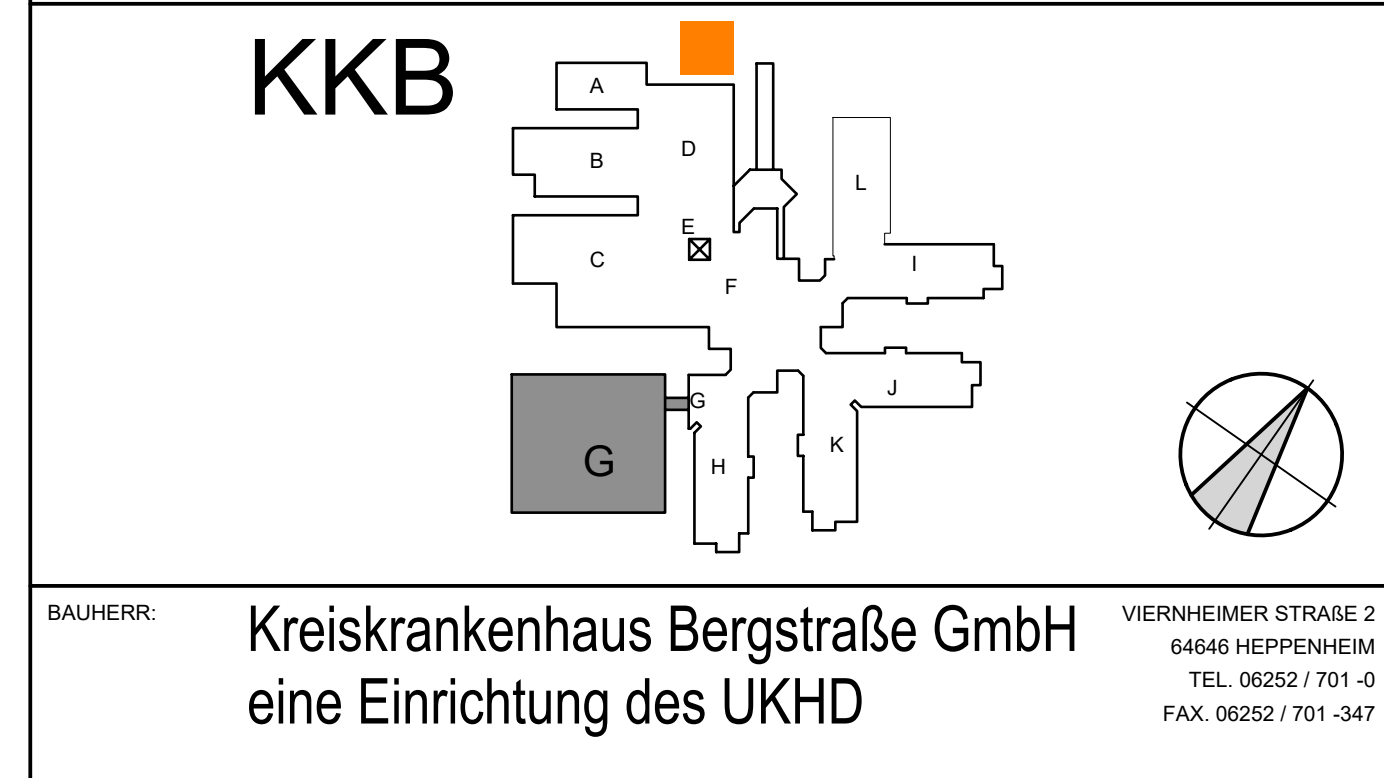

NUTZUNGS- UND URHEBERRECHT VORBEHALTEN						
Projekt Nr. 203.1		Bauherr Kreis Krankenhaus Bergstraße GmbH eine Einrichtung des UKHD				
SAP-WE	SAP-Geb. Nr.	Vierzheimer Str. 2 64646 Heppenheim Tel.: 06252 7010 Fax.: 06252 701347				
Dienststelle	Bauwerk					
Nutzer Geb. Nr.		Objekt Kreis Krankenhaus Bergstraße GmbH Vierzheimer Str. 2				
Dateiname GSKKBAL5L -G-- 000F01-25.06.2026_ICA Außen		64646 Heppenheim				
verknüpfte Dateien		Gebäude / Bauteil				
		Bauteil G				
		Maßnahme Generalsanierung KKB Heppenheim				
Plandatum 22.05.2026		Planbezeichnung Ausführungsplanung				
Maßstab 1 : 100		Interims-Container-Anlage vor BT D Außenanlagen, Anbindung an Bestand				
Plangröße in mm	Verfilmt am	Plan erstellt	Plan bearbeitet	Projektleitung	Amtsleitung	Freigabe