
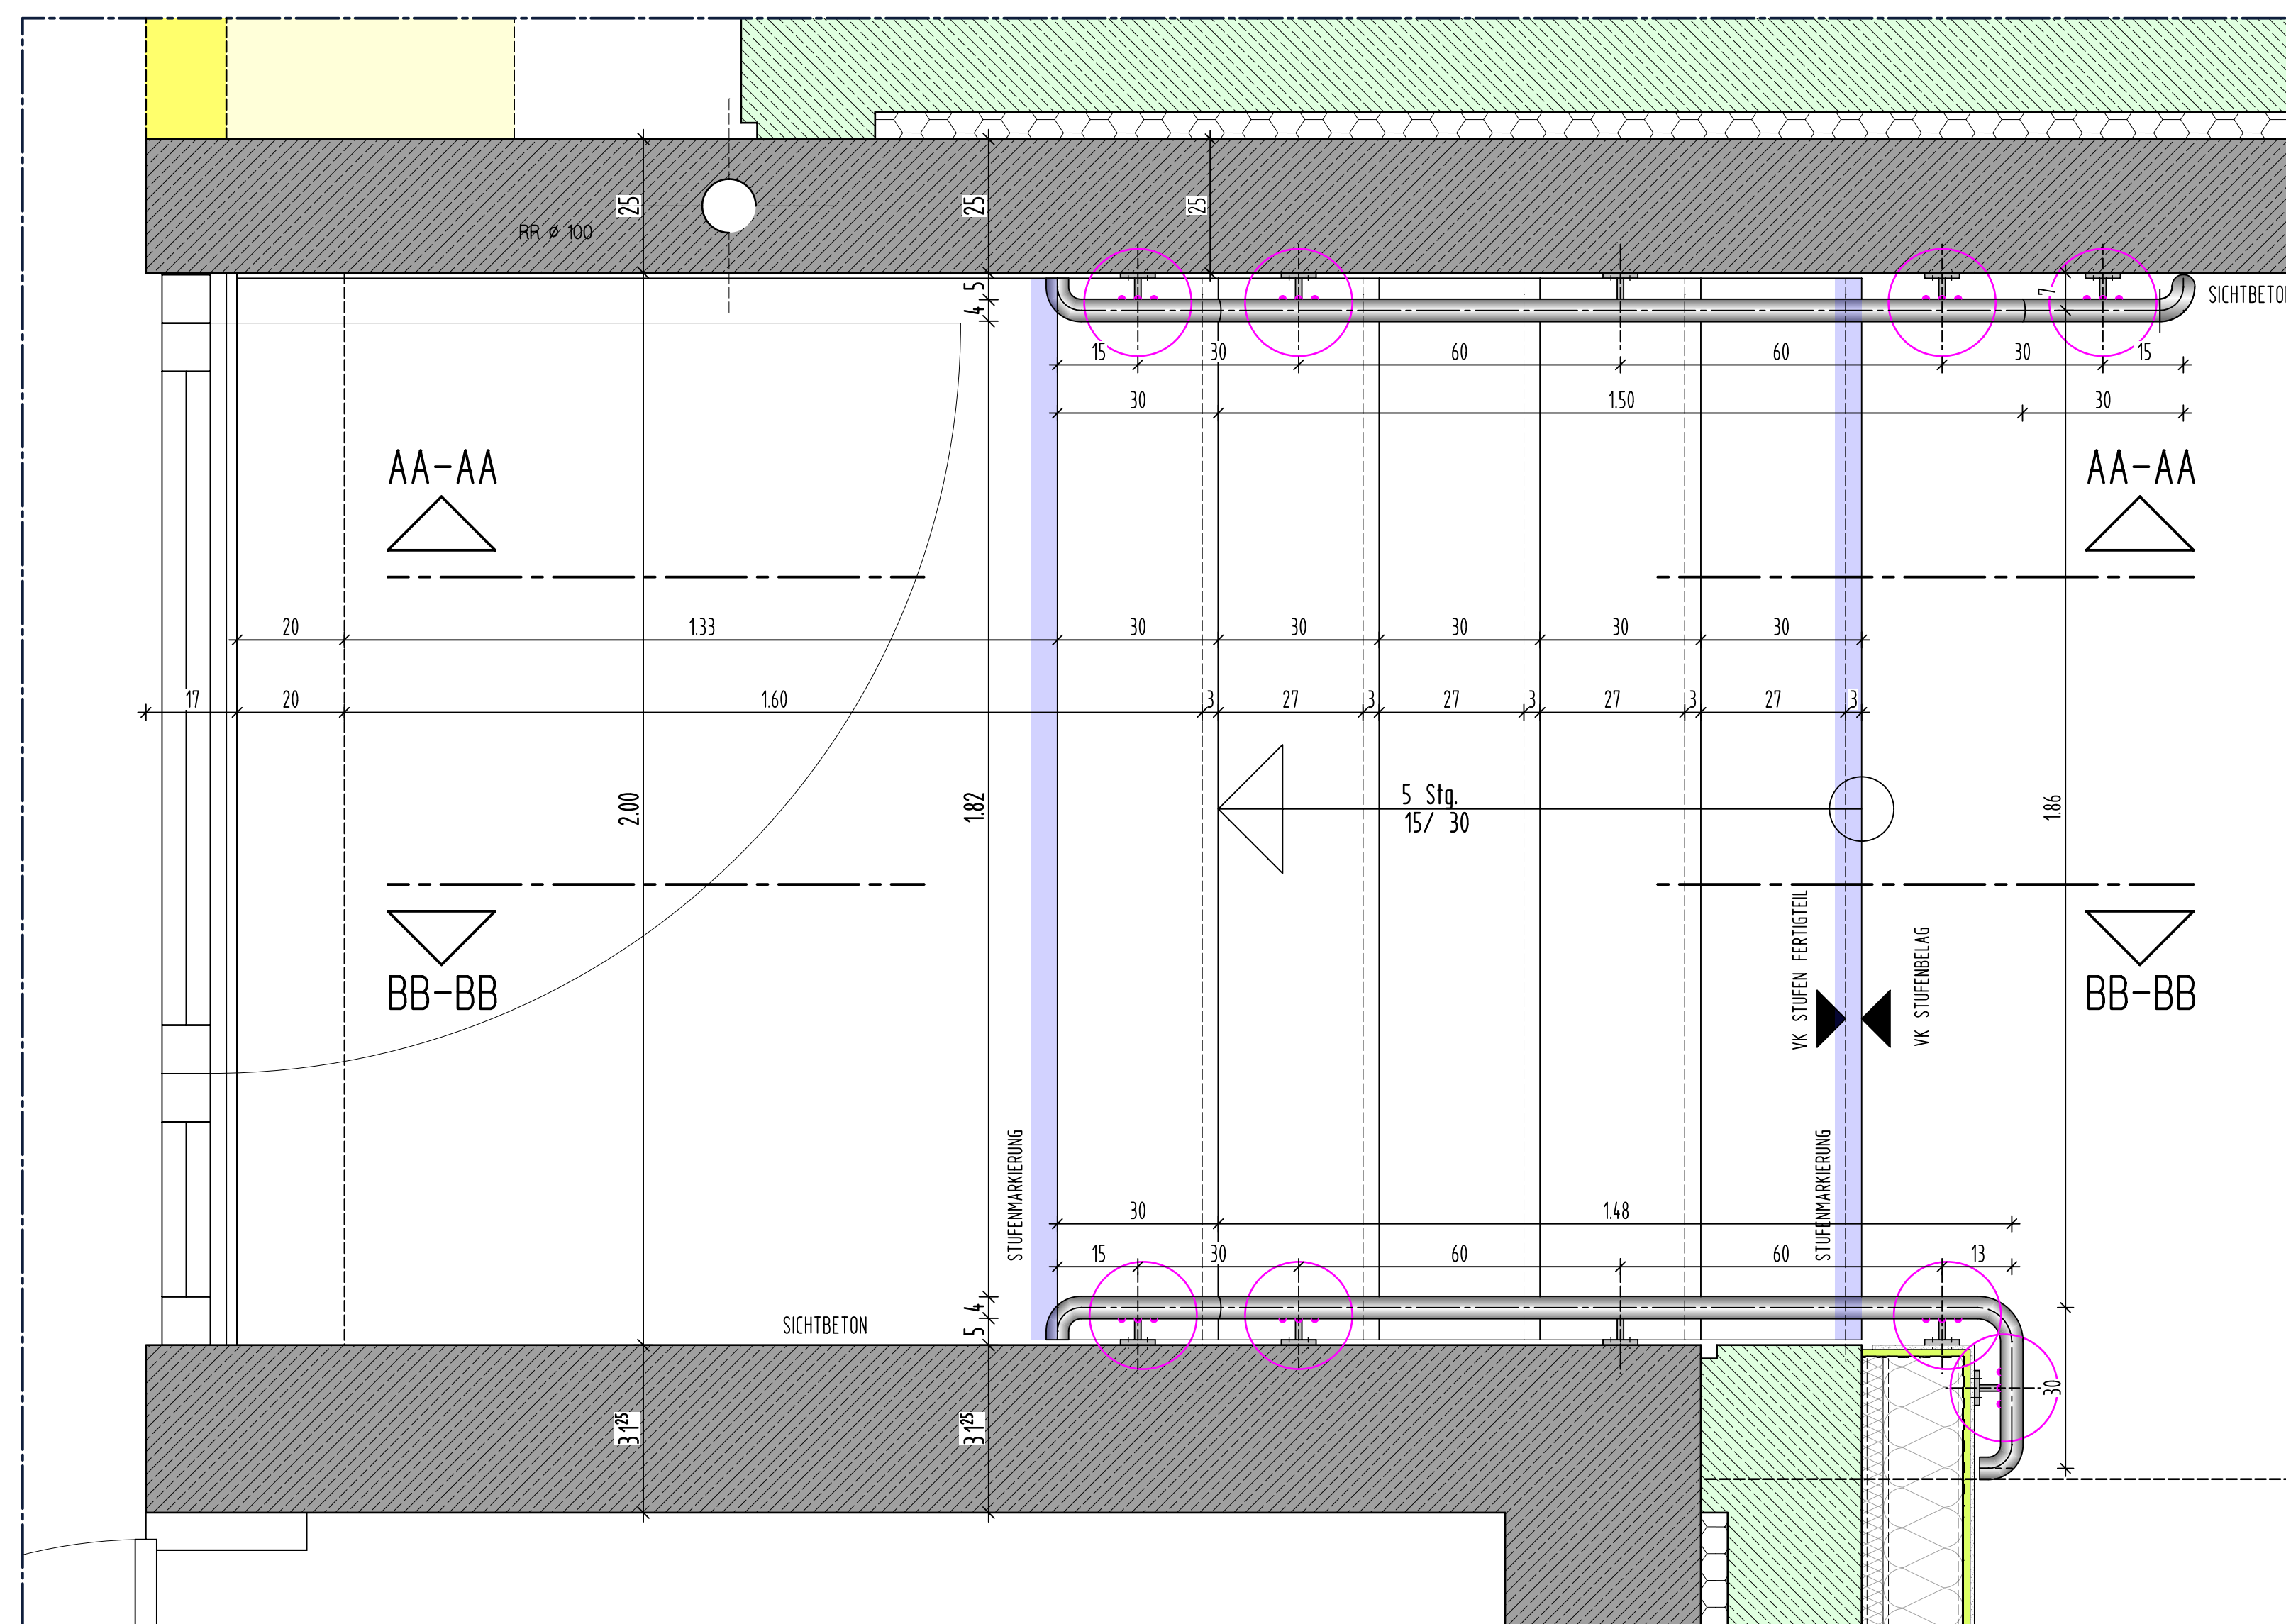
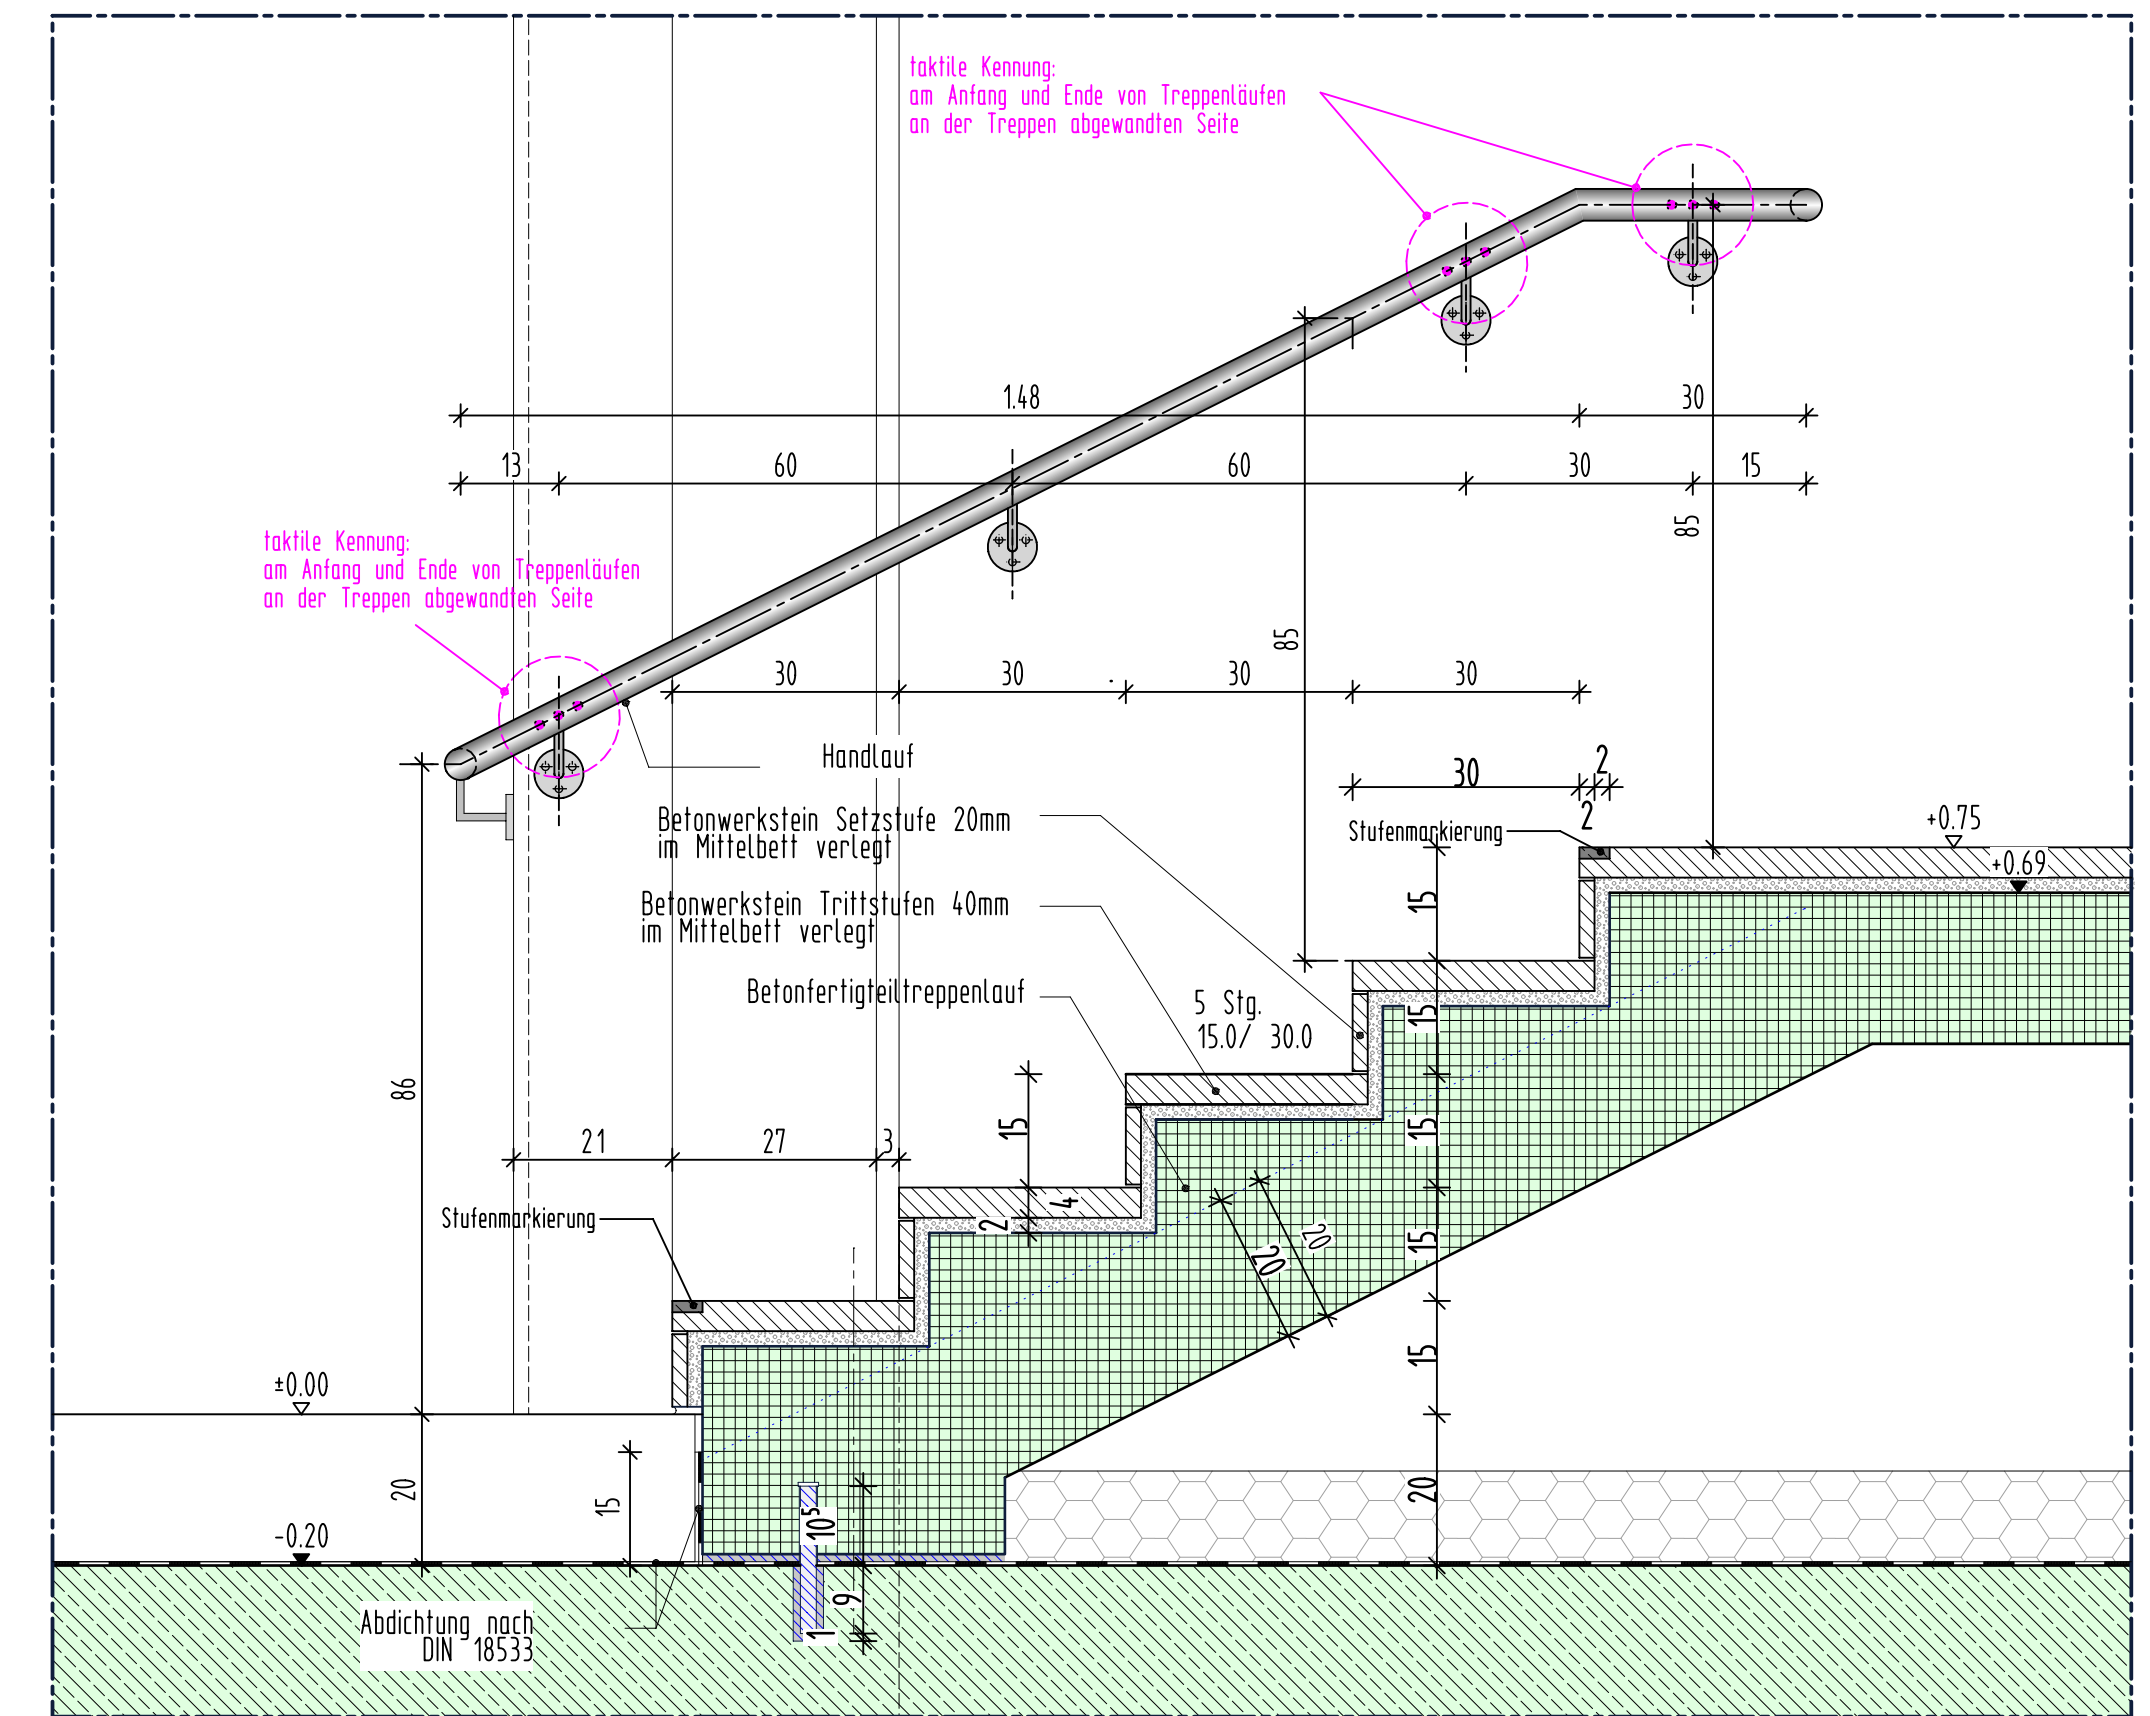


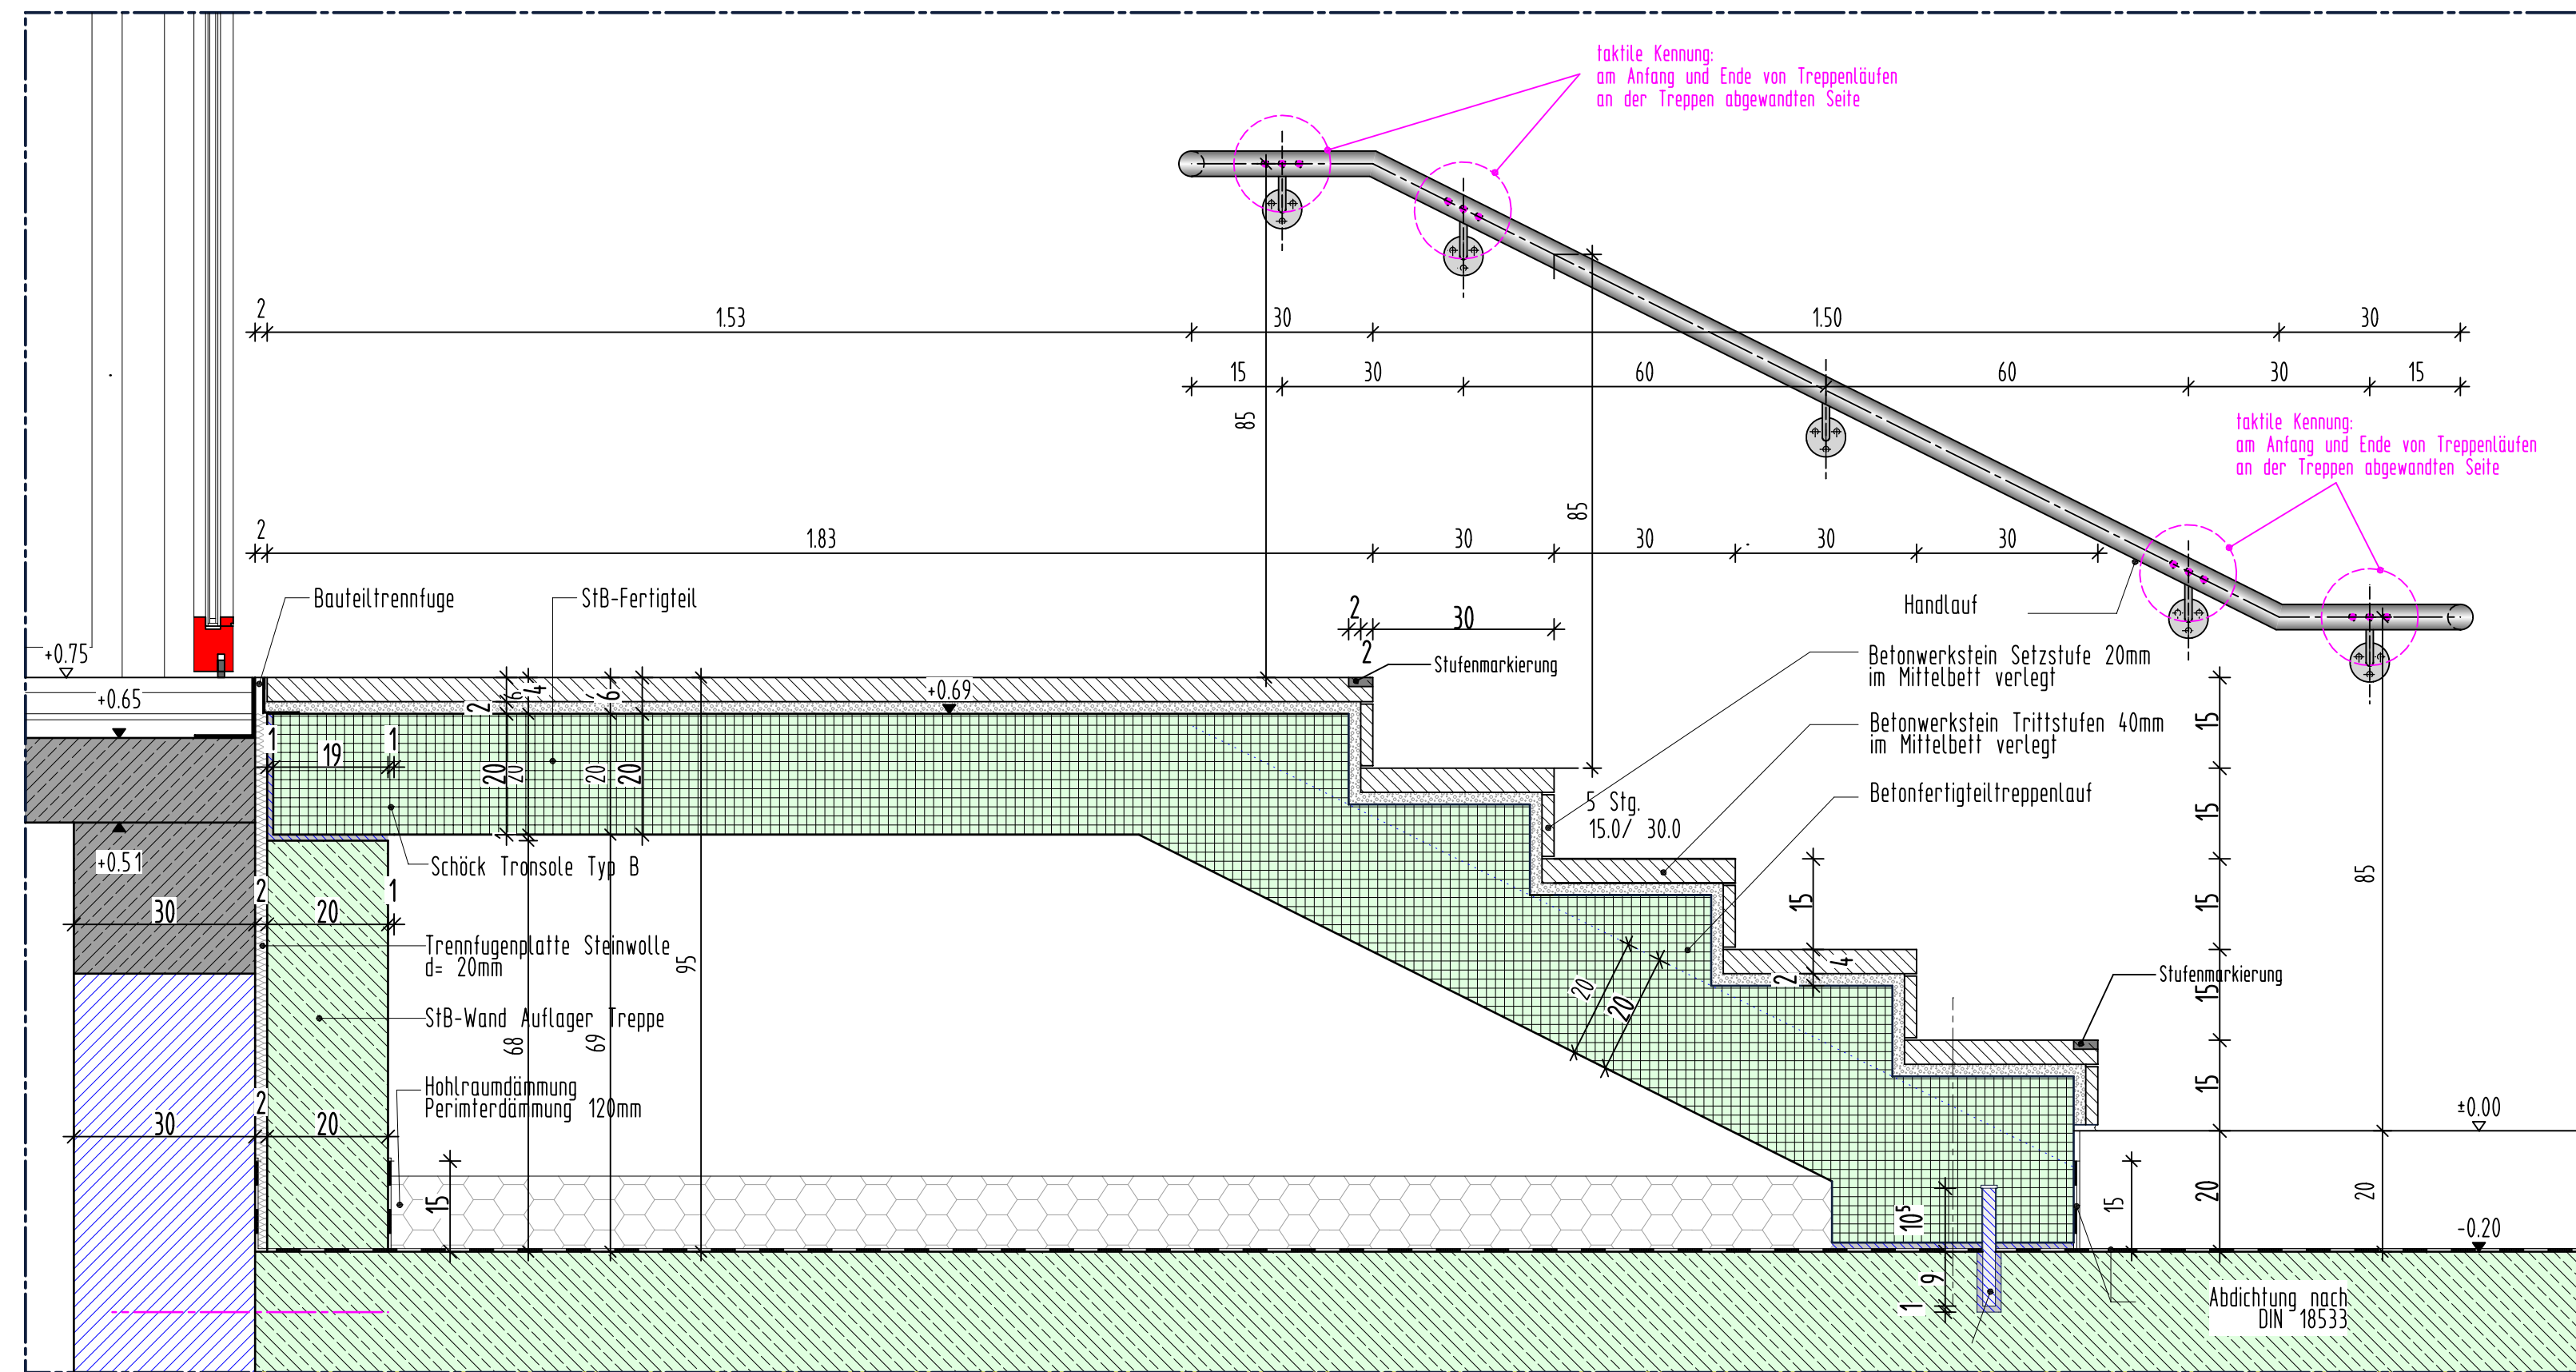

LEGENDE ▶ AUSSENKANTE ROHKONSTRUKTION ▶ AUSSENKANTE FERTIGKONSTRUKTION BSH BAUTEILE HOLZSTÄNDERWAND BETON (UNBEWEHRT) NEUBAU BETON (SIEHE STATIKPLAN) (SIEHE STATIKERPLAN) WU-BETON METALLSTÄNDERWÄNDE NICHTTRAGENDES MAUERWERK NEUBAU ABRUCH SICHTBETON BESTAND (tragend) SICHTBETON BESTAND (nicht tragend) BESTAND LERNECKE		
HINWEIS: Dieser Plan ist nur zusammen mit der dazugehörigen Ausführungssplanung (M 1:50) gültig! Planstatus: siehe Ausführungsplan		
NR.	DATUM	GEGENSTAND/ÄNDERUNG
	29.06.2026	
AUFSTOCKUNG UND SANIERUNG WALTER-ERBE-SCHULE 72072 TÜBINGEN		
BEZUGSHÖHE - Projekt = 327,05 NHN (DHHN 1616) = ±0,00		
DETAILPLANUNG		
DT-SH.1010-DETAIL HANDLAUF EG VORABZUG Plancode: WES-HG-DT-SH.1010-Av00-DT-Gelä-EG_M_1_10		
Datum:	Maßstab:	Plan-Nr.
29.06.2026	1:10	1230
Gez./Gep. mh	Größe: DIN A1	Planstand: 29.06.2026
Alle Maße sind vor Ausführung verantwortlich zu prüfen!		