




BEZUGSHÖHE - Projekt = 327.05 NHN (DHHN 2016) = ±0.00

AUFSTOCKUNG
UND SANIERUNG
WALTER-ERBE-SCHULE
72072 TÜBINGEN

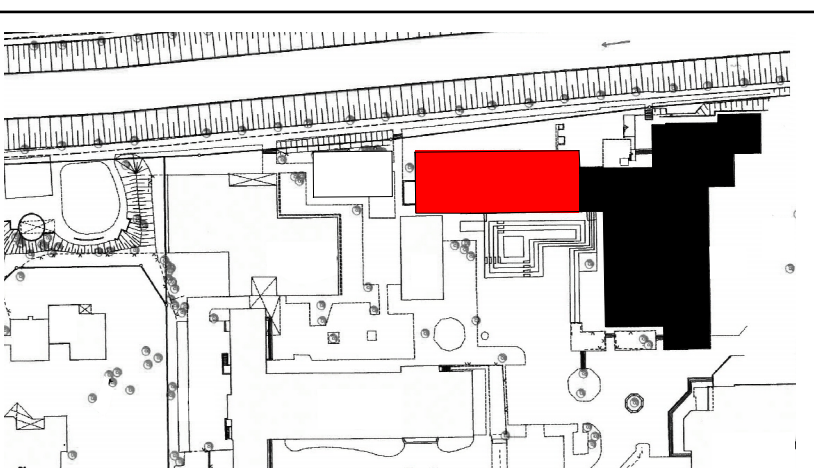

AUSFÜHRUNGSPLANUNG

A_ANSICHT NORD_BA 1 M 1:50

Plancode: WES-HG-AN-XX1001-Af02-NORD_M_1_50		
Datum: 12.11.2024	Maßstab: 1:50	Plan-Nr. 801 b
Gez./Gep. gp	Größe: 1189/841	Planstand: 31.03.2026
Alle Maße sind vor Ausführung verantwortlich zu prüfen!		