


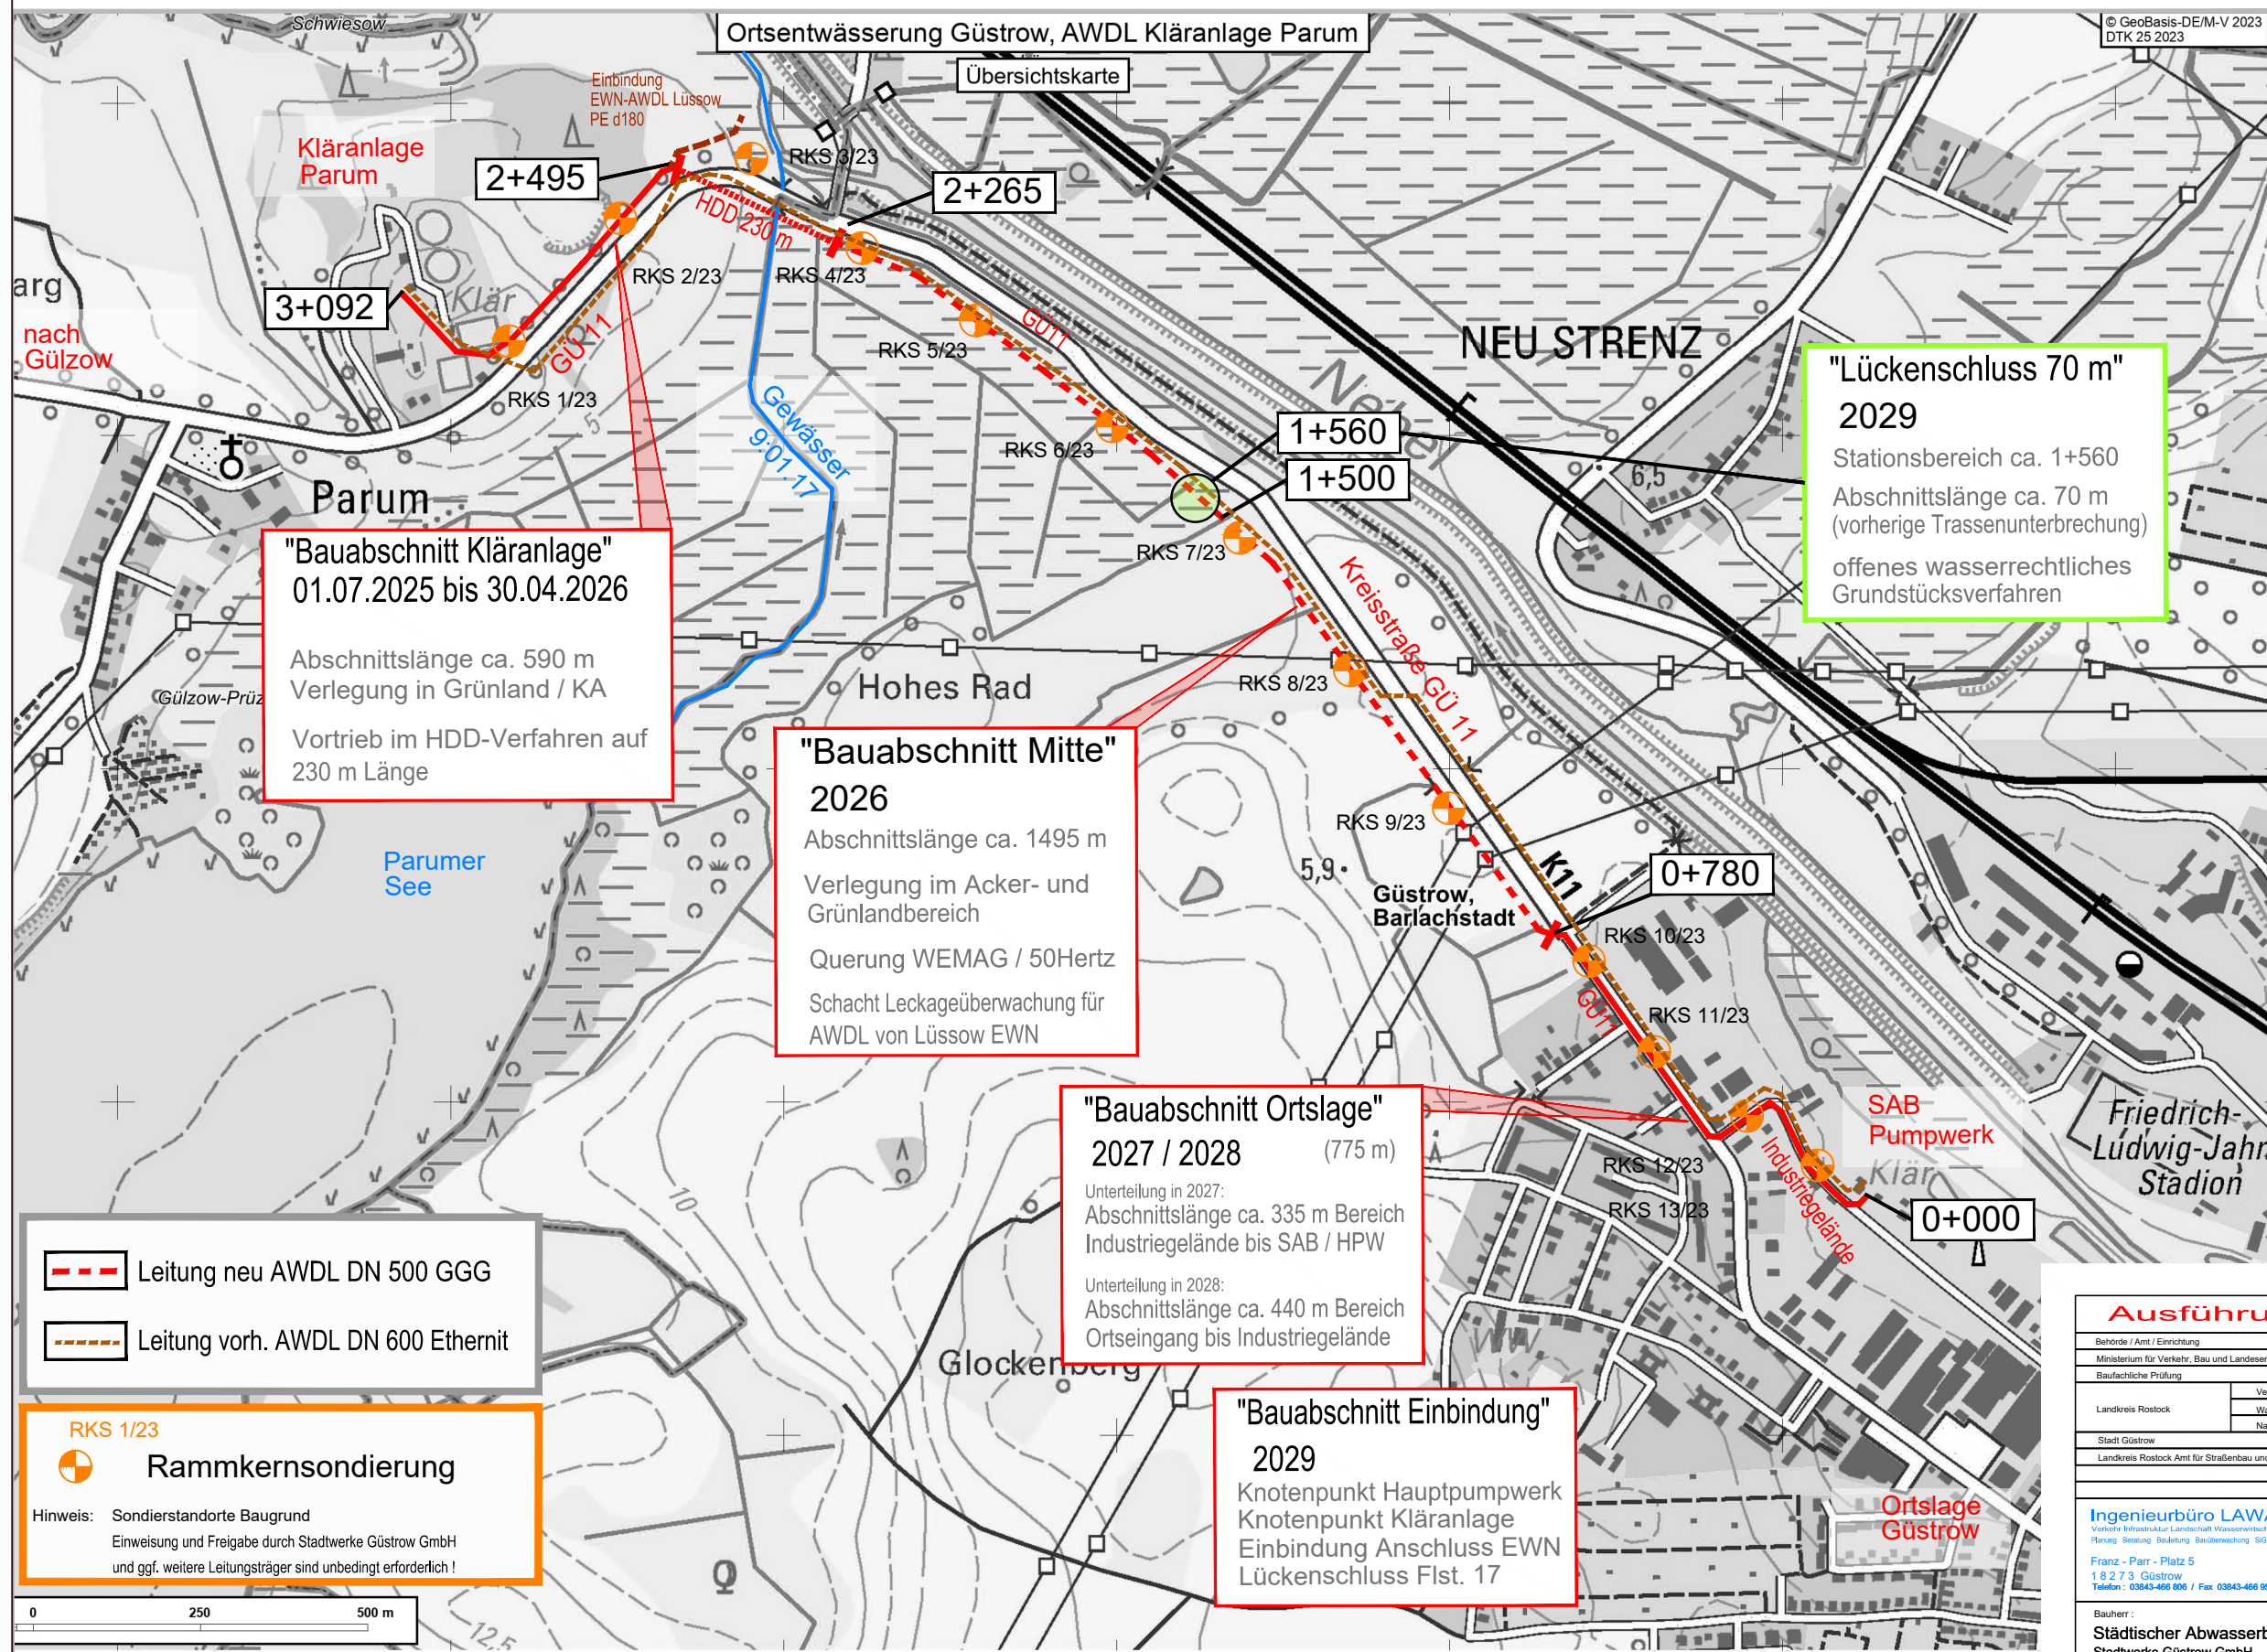

## Ortsentwässerung Güstrow, AWDL Kläranlage Parum [ca. 3090 m]

1. BA "Bauabschnitt Kläranlage" Länge ca. 820 m ; Abschnitt HDD 230 m ; Kläranlage 590 m
2. BA "Baubschnitt Mitte" Länge ca. 1495 m ; Parumer Seegraben bis OE Güstrow
3. BA "Bauabschnitt Ortslage GÜ" Länge ca. 335 m ; Pumpwerk SAB bis Abzweig Industriegelände
4. BA "Bauabschnitt Ortslage GÜ" Länge ca. 775 m ; Ortseingang Güstrow bis Pumpwerk SAB
5. BA "Bauabschnitt Einbindungen HPW u. KA ; Lückenschluss Flst. 17 ; Anschluss Lüssow-Karow"

[Plan 2025]

[Plan 2026]

[Plan 2027]

[Plan 2028]

[Plan 2029]

**Stadtwerke  
Güstrow**  
Mehr als Energie für Sie.

### Ausführungsplanung

| Behörde / Amt / Einrichtung                        | Datum | Unterschrift |
|----------------------------------------------------|-------|--------------|
| Ministerium für Verkehr, Bau und Landesentwicklung |       |              |
| Baufachliche Prüfung                               |       |              |
| Landkreis Rostock                                  |       |              |
| Verkehrsbehörde                                    |       |              |
| Wasserbehörde                                      |       |              |
| Naturschutzbehörde                                 |       |              |
| Stadt Güstrow                                      |       |              |
| Landkreis Rostock Amt für Straßenbau und Verkehr   |       |              |

|   |                            |
|---|----------------------------|
| <b>Ingenieurbüro LAWA</b><br>Verkehr Infrastruktur Landschaft Wasserwirtschaft<br>Planung Beratung Realisierung Betriebsführung<br>Franz - Parr - Platz 5<br>1 8 2 7 3 Güstrow<br>Telefon : 03843-466 806 / Fax 03843-466 853 | Objekt-Nr.:<br>01-2023     |
|   | Blatt-Nr.:<br>U. 10, Bl. 2 |

|   |                              |
|---|------------------------------|
| Bauherr :<br><b>Städtischer Abwasserbetrieb Güstrow</b><br>Stadtwerke Güstrow GmbH<br>Industriegelände 26<br>1 8 2 7 3 Güstrow<br>Tel: 03843-288-0 Fax: 03843-288-200<br>E-Mail : SWG-Servicecenter@stwg.de | Höhenbezug :<br>System HN 7  |
|   | Lagebezug :<br>ETRS 89 / Z33 |

|                                                                                    |                                                                                      |
|------------------------------------------------------------------------------------|--------------------------------------------------------------------------------------|
| Planungsphase :<br><b>Ausführungsplanung</b>                                       | Maßstab :<br>M 1 : 10000                                                             |
| Objekt :<br>Ortsentwässerung Güstrow,<br>Abwasserdruckrohrleitung Kläranlage Parum | Aufgestellt :<br>Güstrow, 18.11.2025                                                 |
| Zeichnung :<br>Übersichtslageplan                                                  | Dipl.-Ing. Holger Mawick<br>Beratender Ingenieur B.1305-05<br>Name / Datum / Stempel |