


RKS 1

RKS 2

RKS 3

RKS 4


m ö.H.

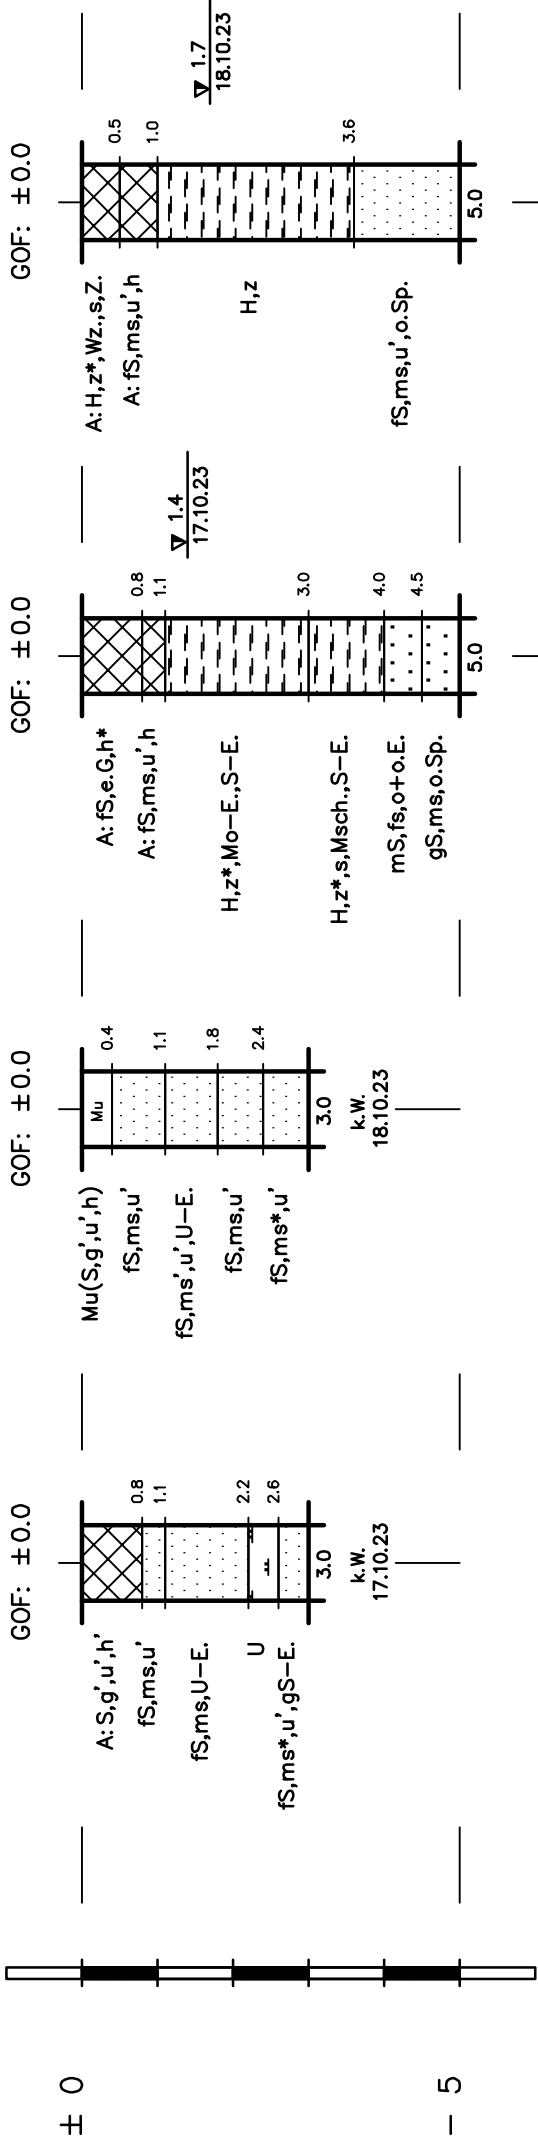

Bezeichnung der Bodenarten nach DIN 4023

	Auffüllung (A)	G	—	Kies	h	—	humos
	Mutterboden (Mu)	S	—	Sand	o	—	organisch
	Torf (H)	g	—	kiesig	z	—	zersetzt
	Feinsand (fS)	s	—	sandig	Z.	—	Ziegelreste
	Schluff (U)	u	—	schluffig	Wz.	—	Wurzelreste
	Mittelsand (mS)	fs	—	feinsandig	Mo	—	Mooreerde
	Grobsand (gS)	ms	—	mittelsandig	Msch.	—	Muschelschalenreste
		*	—	stark	e.	—	einzelne
		,	—	schwach	E.	—	Einschlüsse
					Sp.	—	Spuren
Grundwasser							
	Grundwasserstand	▽	—				
	kein Wasser	k.W.	—				

Rammkernsondierung (RKS)
nach DIN EN ISO 22475-1, Tab. 2, Zeile 9
Bohraußendurchmesser (Schuppen): 60–36 mm

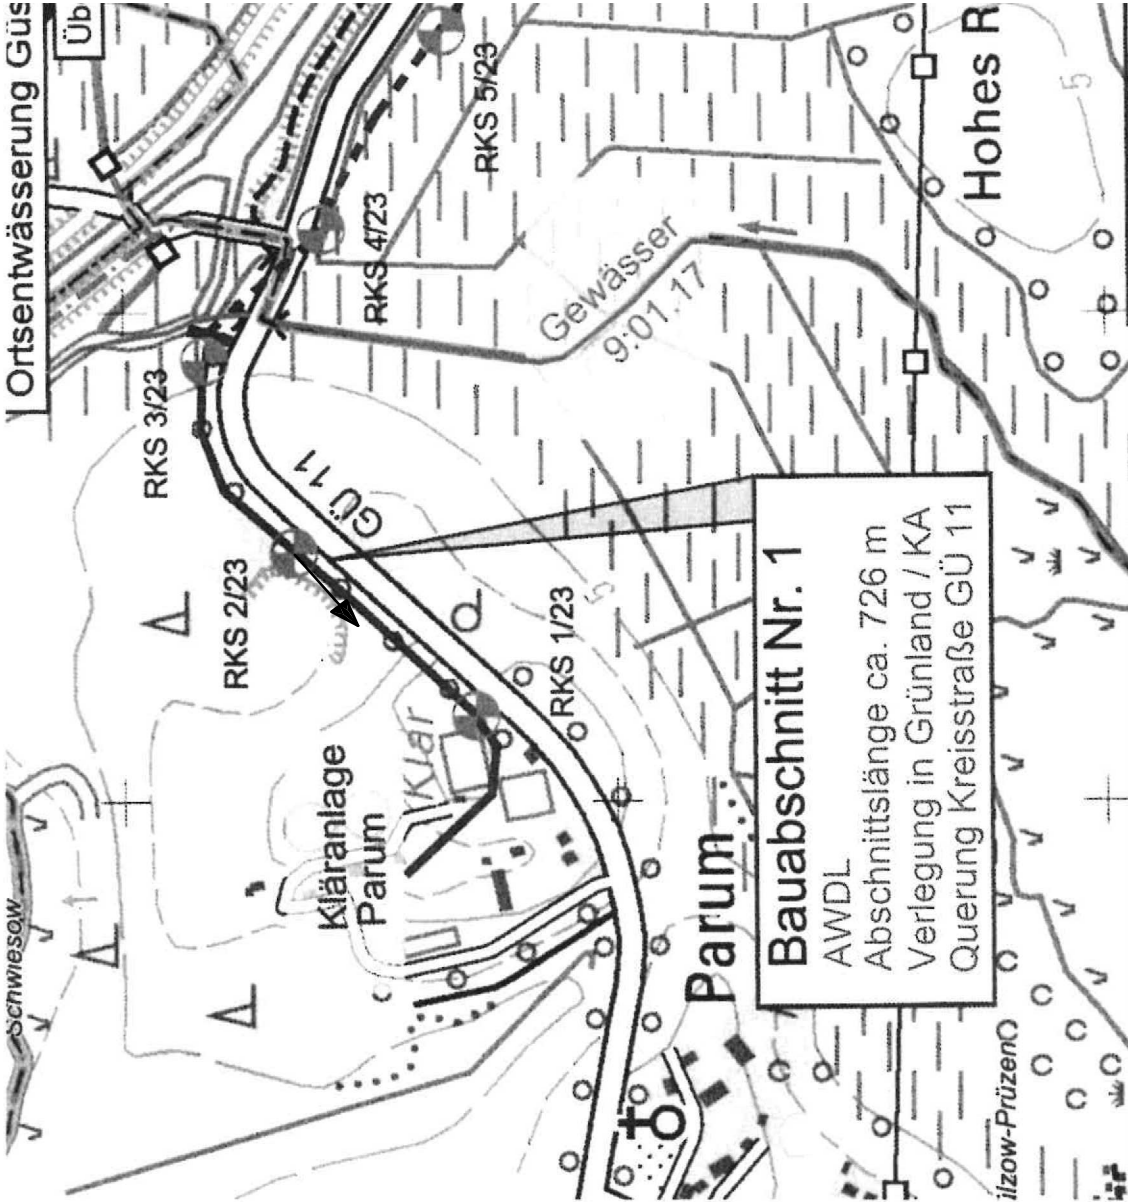

Baugrundlabor Dipl.-Ing. Busse + Partner GbR

Beratende Ingenieure

Kranichstraße 15
17235 Neustrelitz
Telefon: (03981) 45 52-0
E-Mail: baugrund-busse@gmx.de

Projekt: Ortsentwässerung Güstrow
AWDL Kläranlage Parum
1.BA

Auftraggeber: Städtischer Abwasserbetrieb Güstrow
Zum Hohen Rad 48
18273 Güstrow

Bezeichnung: Bohrplan

Bohrprofile

Proj.-Nr.: 2/3287-1/23

Anlage: 1/1

Zeichner: Maske
27.10.2023

Proj.-Bearb.: Maske

Maßstab: 1:10.000

Maßstab d.H.: 1:100