AWDL Güstrow - Kläranlage Parum

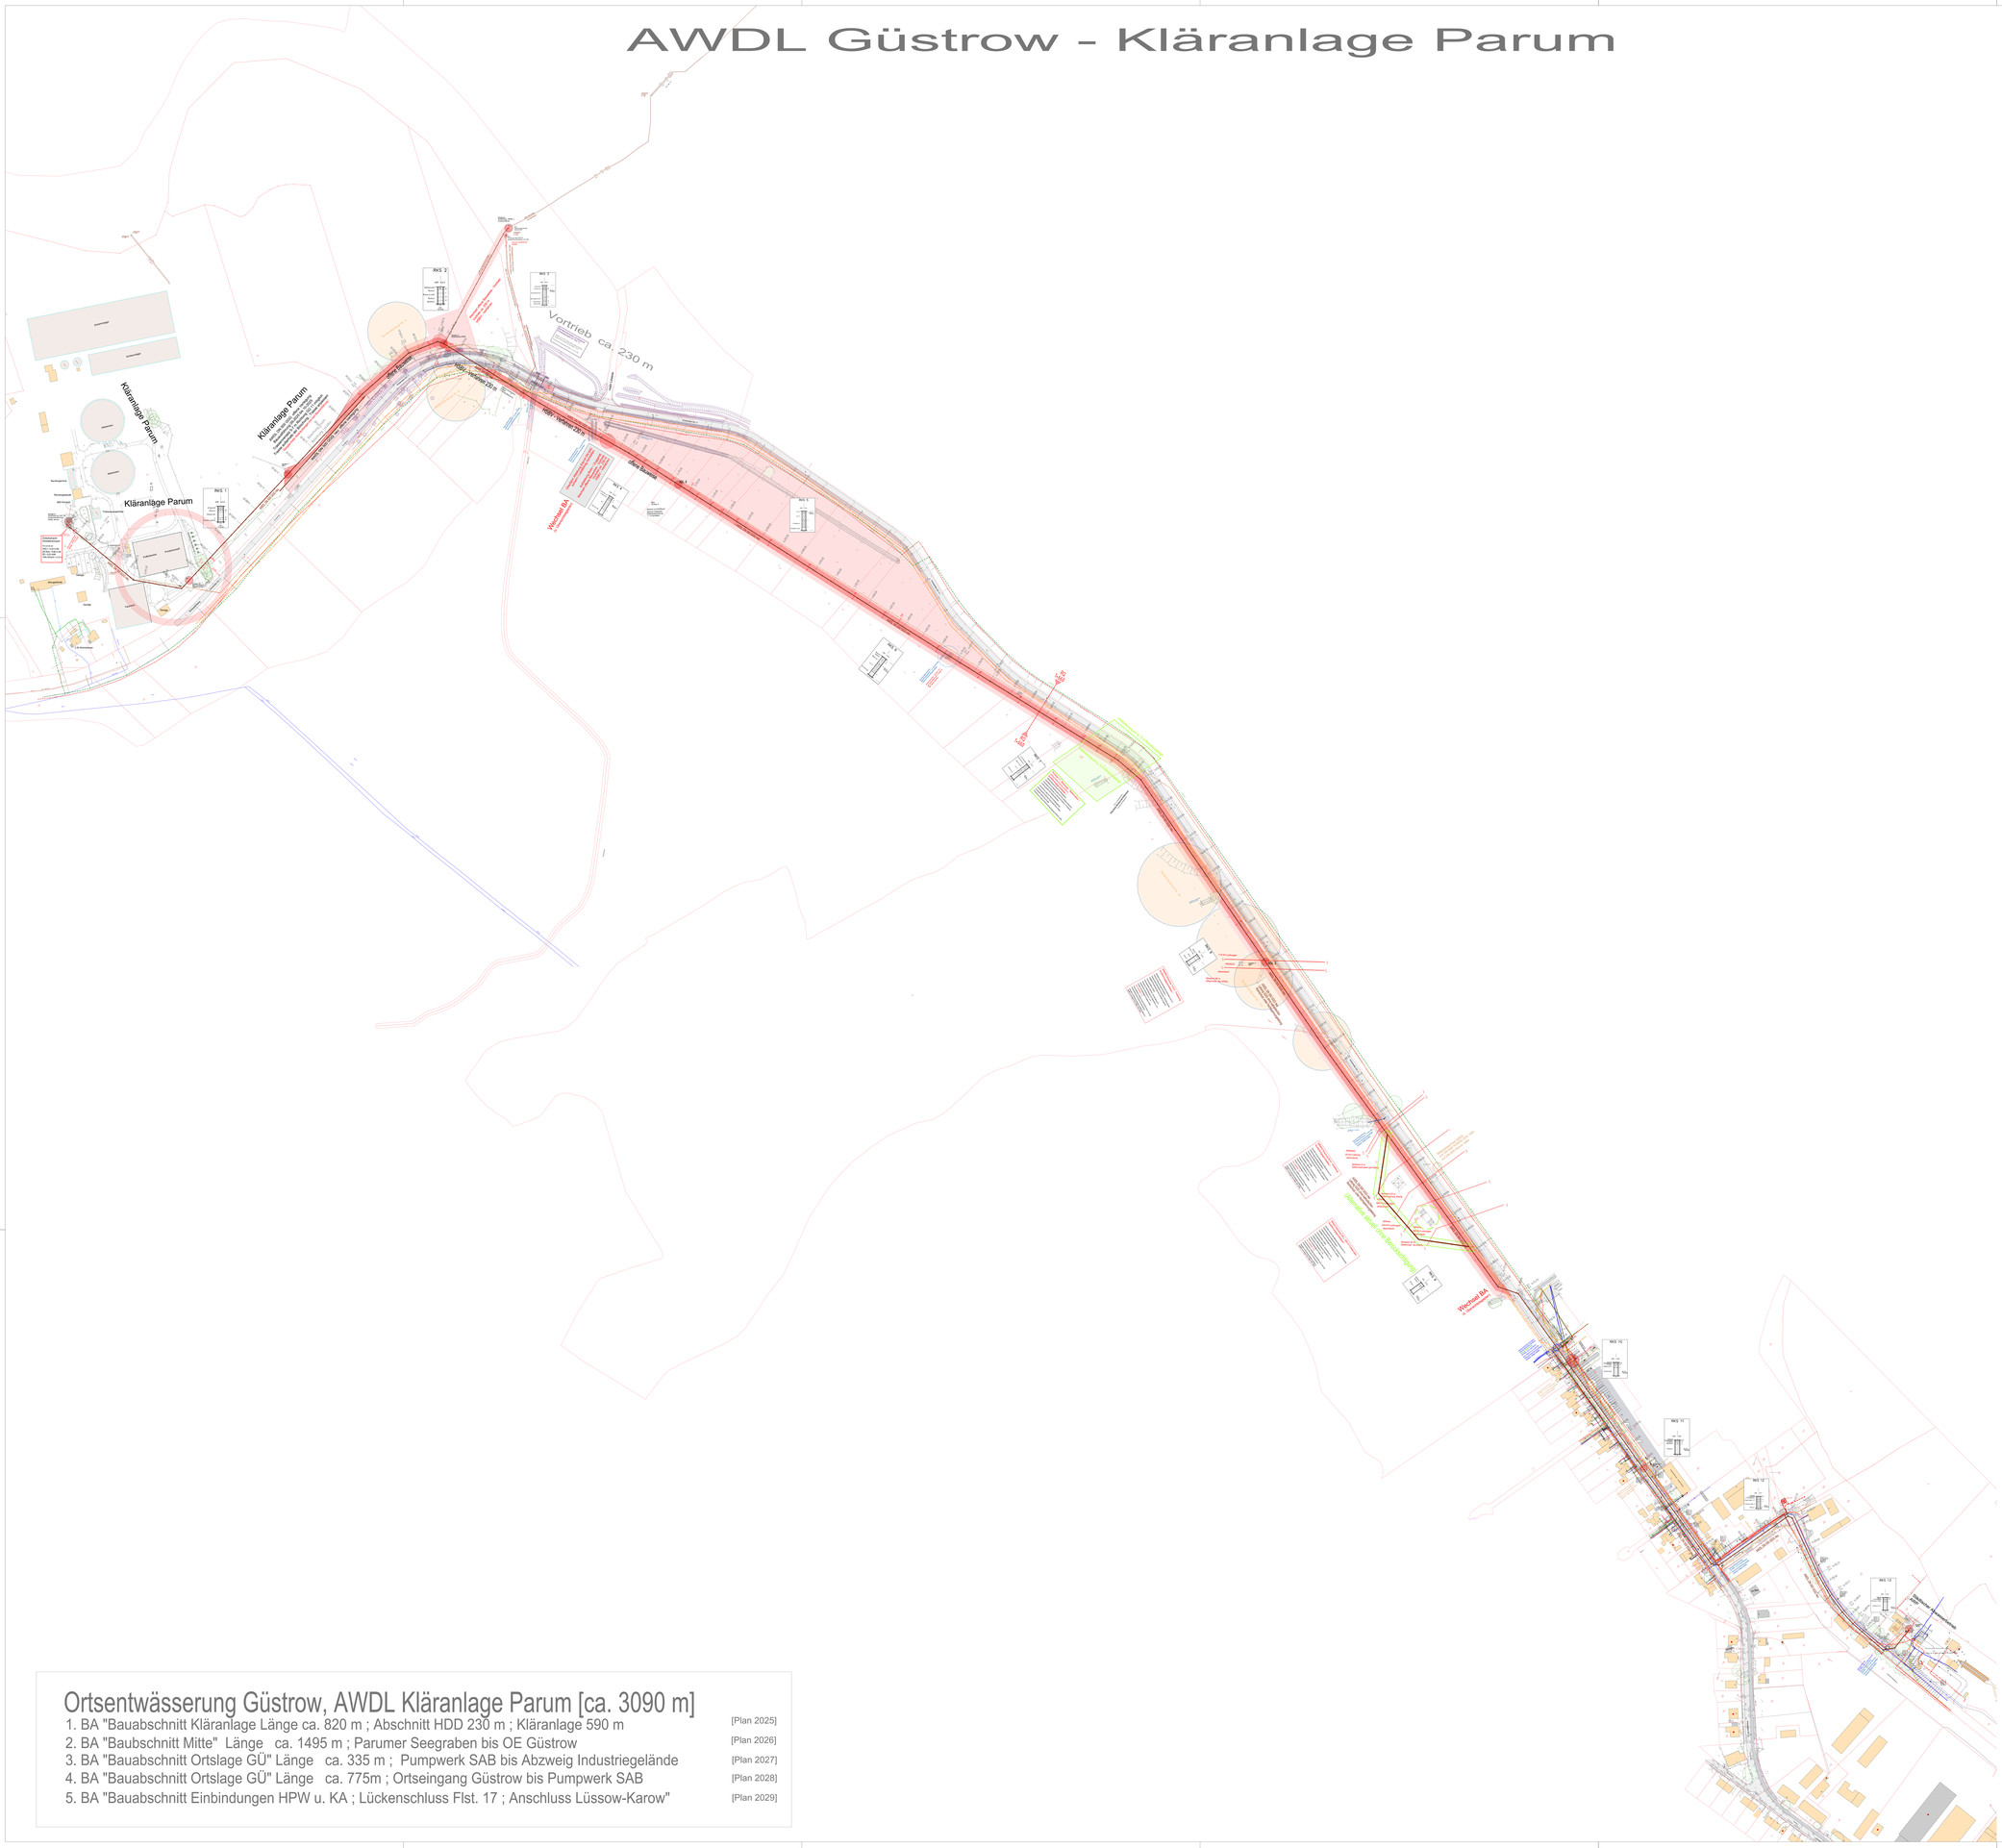

Flächen

- baulicher Eingriffsbereich
- Grunddienstbarkeit

Leitungen vorhanden

- VL-Trinkwasser vorh.
- VL-Gasversorgung vorh.
- AWDL alt vorh.
- Hochspannung - Überlandleitung
- Regenwasserkanal vorh.
- Abwasserkanal vorh.
- NS-MS Stromkabel vorh.
- Beleuchtungskabel vorh.
- Leerrohr Glasfaser vorh.
- Telekomkabel vorh.

Leitungen Neubau

- VL Trinkwasser neu - Träger SWG
- Schmutzwasserdruckrohrleitung AWDL DN 150 neu - Träger EWN
- Schmutzwasserdruckrohrleitung AWDL DN 500 neu - Träger SAB

Fremdplanung

- Brückenplanung Landkreis Rostock

Ausführungsplanung

Behörde / Amt / Einrichtung		Datum	Unterschrift
Ministerium für Verkehr, Bau und Landesentwicklung			
Baufachliche Prüfung			
Landkreis Rostock	Untere Naturschutzbehörde		
	Untere Wasserbehörde		
	Untere Bodenschutzbehörde		
Landkreis Rostock Amt für Straßenbau und Verkehr			
Amt Güstrow-Land			

Ingenieurbüro LAWA
Verkehr Infrastruktur Landschaft Wasserwirtschaft
Planung Beratung Bauleitung Bauüberwachung SiGeKo
Franz - Parr - Platz 5
1 8 2 7 3 Güstrow
Telefon : 03843-466 806 / Fax 03843-466 953

Objekt-Nr.: 01-2023

Blatt-Nr.: U. 13, Bl. 2

Bauherr:
Städtischer Abwasserbetrieb Güstrow
Industriegelände 28
1 8 2 7 3 Güstrow
Tel. 03843 288-400 Fax 03843 288-403
E-Mail : sab@stwg.de
Stadtwerke Güstrow GmbH als Betriebsführer des Städtischen Abwasserbetriebes Güstrow

Höhenbezug: System HN 76 (System alt - Stadtwerke Güstrow) (-16 cm zu DHHN2016)

Lagebezug: ETRS 89 UTM 33

Planungsphase: Ausführungsplanung

Maßstab: M 1 : 2500

Objekt: Ortsentwässerung Güstrow
Abwasserdruckrohrleitung Güstrow - Kläranlage Parum

Aufgestellt: Güstrow, 18.11.2025

Zeichnung: Lageplan Summe - Darstellung PDF

Dipl.-Ing. Holger Mowick
Beratender Ingenieur B-1385-05
Name / Datum / Stempel

Ortsentwässerung Güstrow, AWDL Kläranlage Parum [ca. 3090 m]

1. BA "Bauabschnitt Kläranlage Länge ca. 820 m ; Abschnitt HDD 230 m ; Kläranlage 590 m [Plan 2025]
2. BA "Baubschnitt Mitte" Länge ca. 1495 m ; Parumer Seegraben bis OE Güstrow [Plan 2026]
3. BA "Bauabschnitt Ortslage GÜ" Länge ca. 335 m ; Pumpwerk SAB bis Abzweig Industriegelände [Plan 2027]
4. BA "Bauabschnitt Ortslage GÜ" Länge ca. 775m ; Ortseingang Güstrow bis Pumpwerk SAB [Plan 2028]
5. BA "Bauabschnitt Einbindungen HPW u. KA ; Lückenschluss Flst. 17 ; Anschluss Lüssow-Karow" [Plan 2029]

AWDL Güstrow - Parum