


RKS 10

RKS 11

RKS 12

RKS 13

m NHN

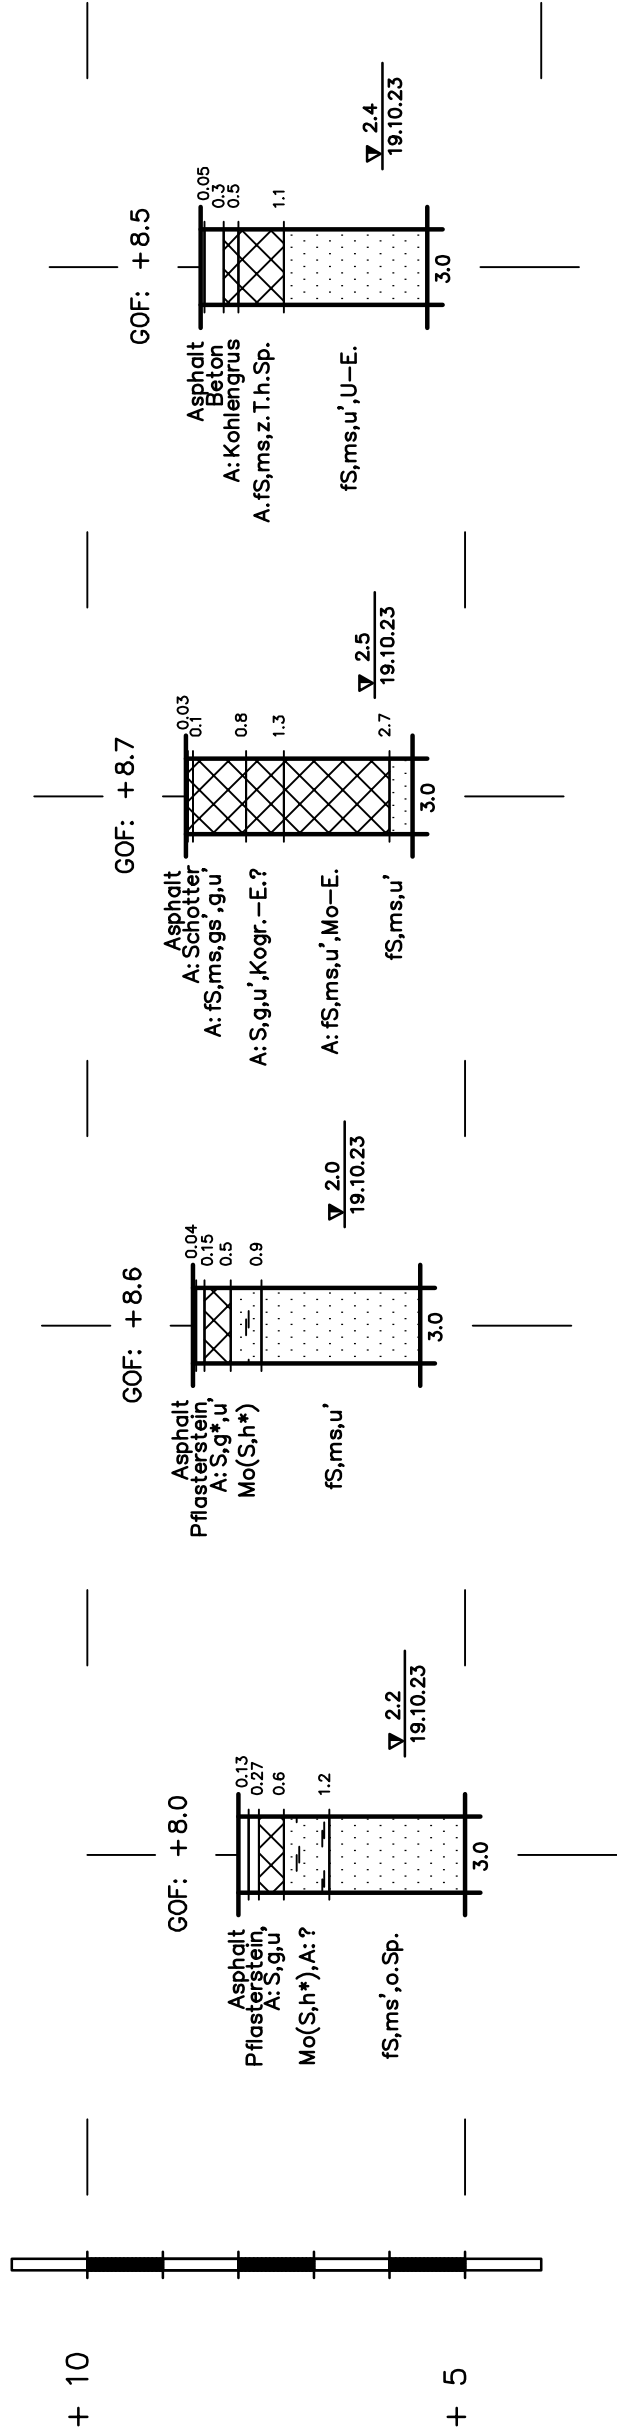


Bezeichnung der Bodenarten nach DIN 4023

- | | | | | | |
|--|----------------|----|--------------|-------|-------------|
| | Auffüllung (A) | S | Sand | h | humos |
| | Moorerde (Mo) | U | Schluff | o | organisch |
| | Feinsand (fS) | g | kiesig | Sp. | Spuren |
| | | u | schluffig | E. | Einschlüsse |
| | | ms | mittelsandig | Kogr. | Kohlengrus |
| | | gs | grob sandig | z.T. | zum Teil |
| | | * | stark | | |
| | | , | schwach | | |
- Grundwasser**
- Grundwasserendstand

Bauabschnitt Nr. 3

AWDL

Abschnittslänge ca. 840 m
Verlegung in Fahrbahn

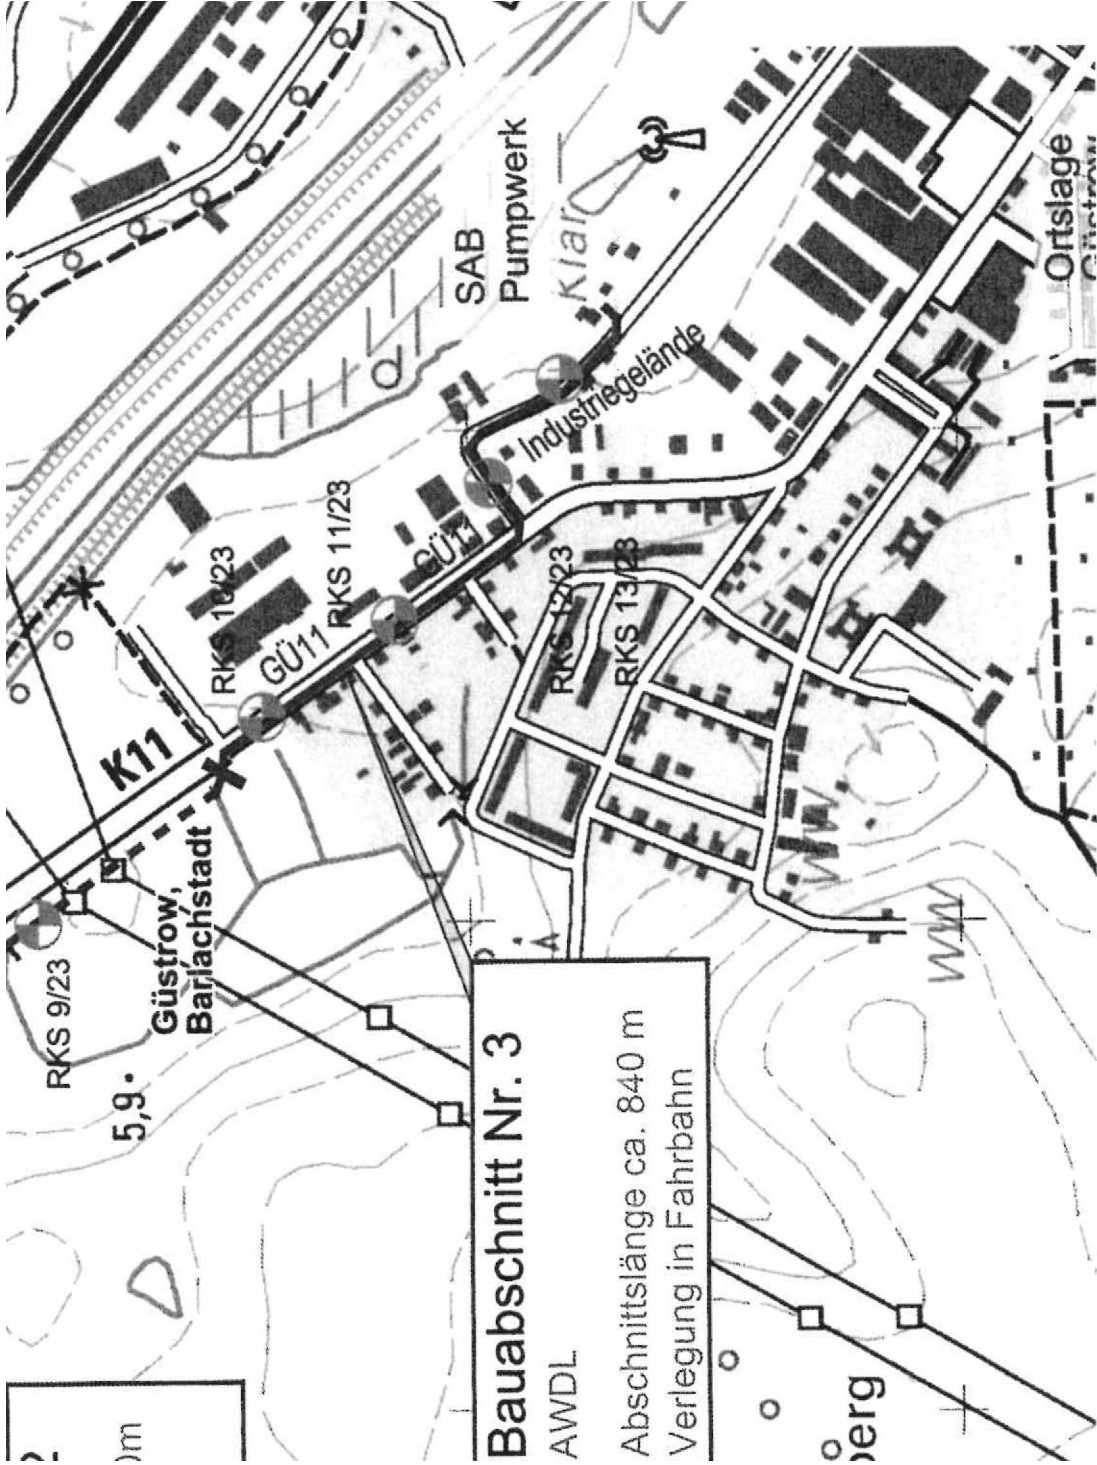

Baugrundlabor Dipl.-Ing. Busse + Partner GbR

Beratende Ingenieure

Kranichstraße 15
17235 Neustrelitz
Telefon: (03981) 45 52-0
E-Mail: baugrund-busse@gmx.de



Projekt:	Ortsentwässerung Güstrow AWDL Kläranlage Parum 3.BA	Proj.-Nr.:	2/3287-1/23
Auftraggeber:	Städtischer Abwasserbetrieb Güstrow Zum Hohen Rad 48 18273 Güstrow	Anlage:	1/3
Bezeichnung:	Bohrplan Bohrprofile	Zeichner:	Maske 27.10.2023
		Proj.-Bearb.:	Maske
		Maßstab:	1:10.000
		Maßstab d.H.:	1:100