



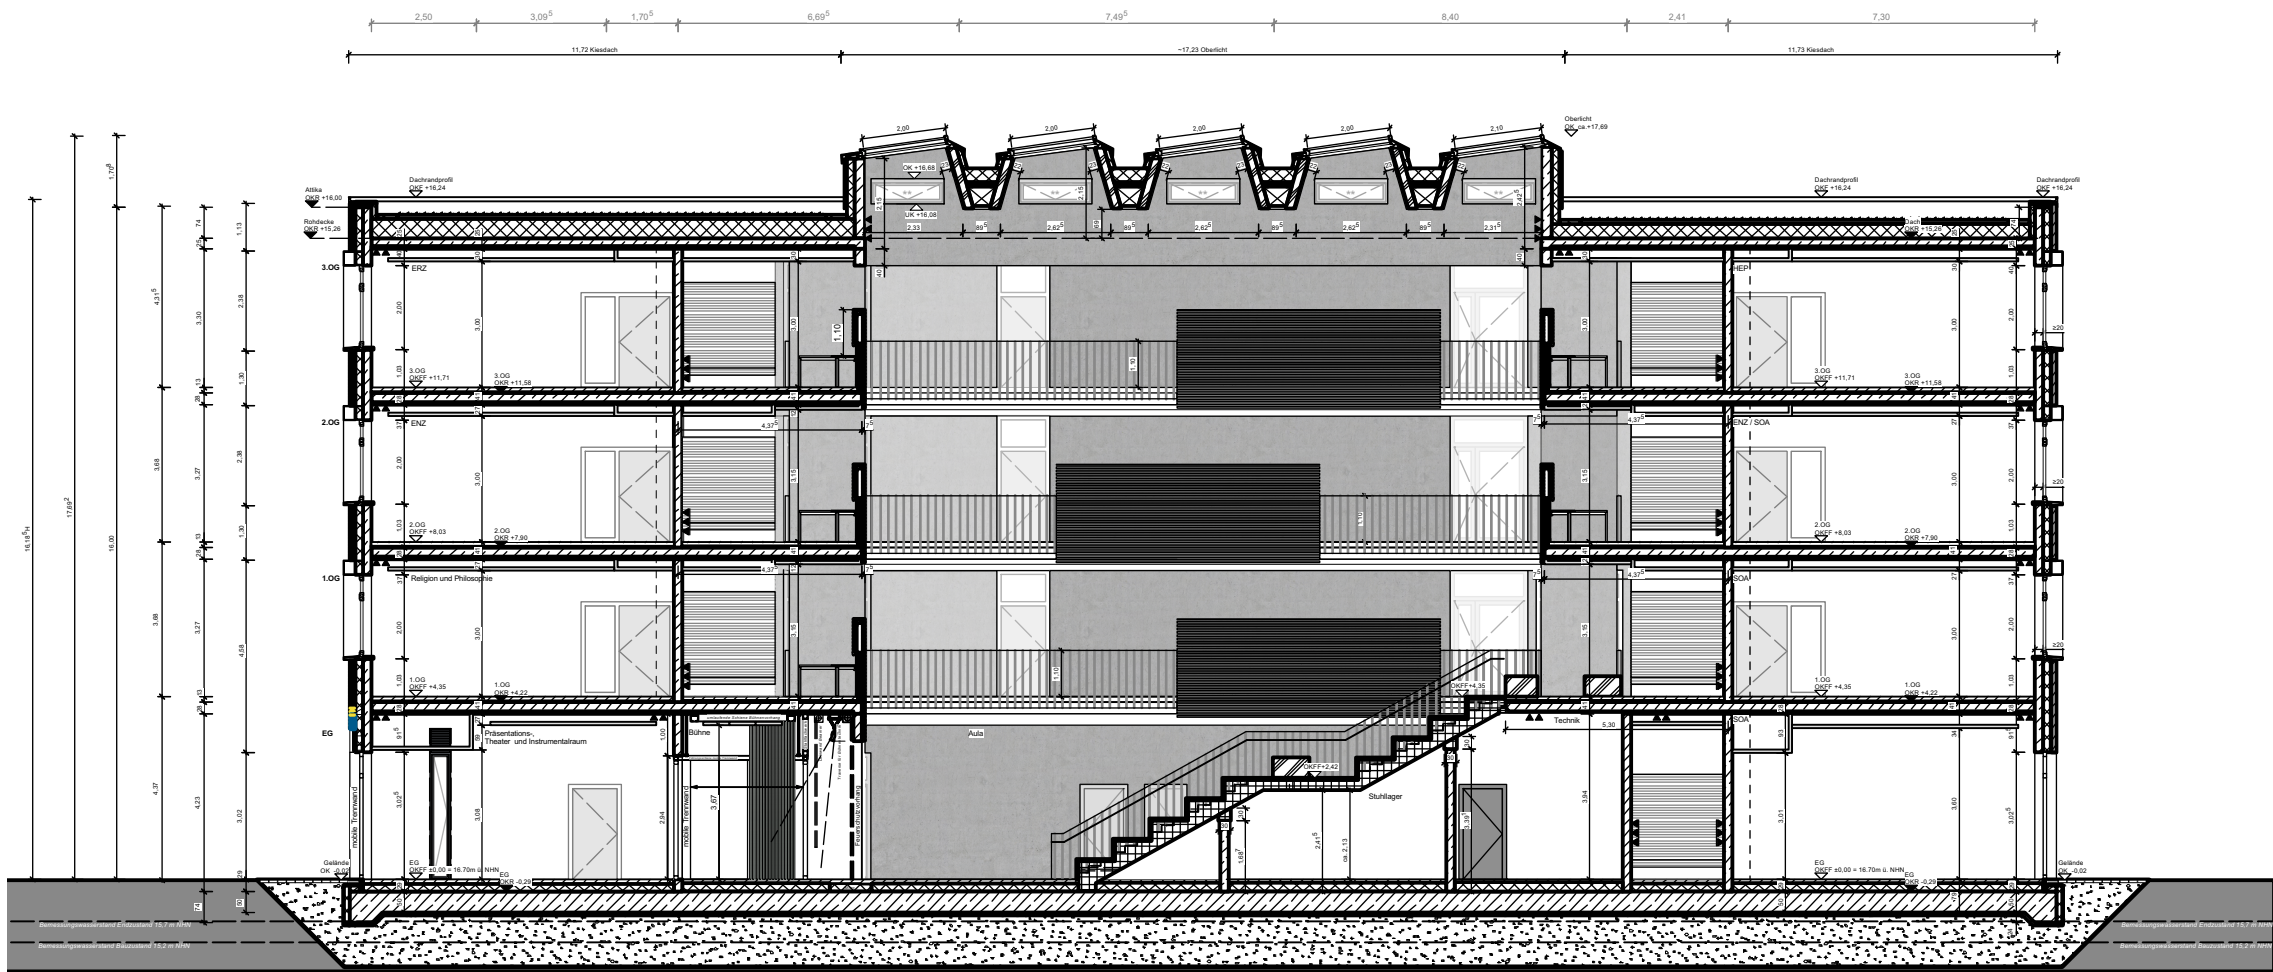

Schnitt A-A

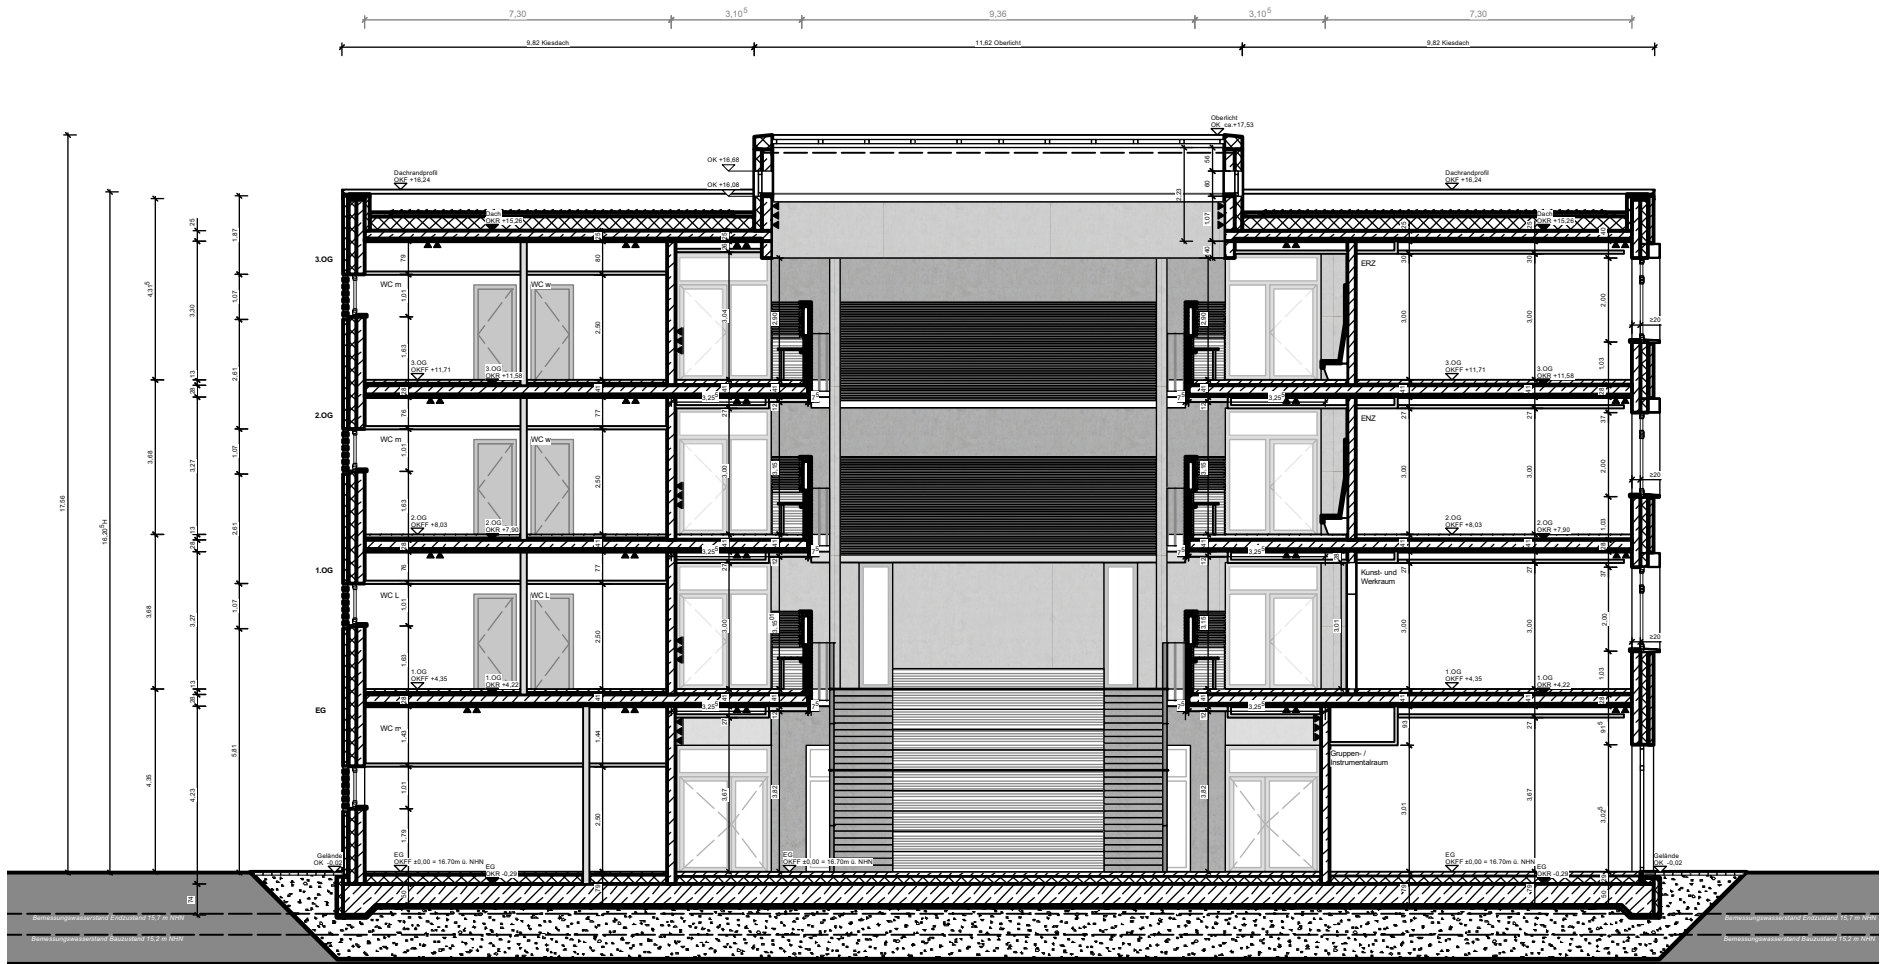

Schnitt B-B

LEGENDE:

geschnittene Bauteile:

- Mauerwerk
 - Stahlbeton
 - Fertigteil
 - Trockenbau
 - Verblendstein
 - Leichtbeton
 - Beton, unbewehrt
 - Holz
 - Holzwerkstoff
 - Kies
 - Dämmung
 - Estrich
- Ansicht/ Aufsicht:**
- Fassadenplatte hell/ dunkel
 - Gründach
 - Metalldach
 - Foliendach
 - mögliche Fläche PV-Anlagen
 - Kies
 - Schnittstelle Fachkabinette

Projekt	Berufsschulcampus Stralsund	
	Grünhufe, Stadtteil Viernorgen, 18437 Stralsund	
Bauherr	Landkreis Vorpommern-Rügen Carl-Heydemann-Ring 67 18437 Stralsund	Planungsphase Ausschreibung
		kein Ausführungsplan
Darstellung	Maßstab ohne	
Schnitte A-A und B-B	PL-Nr.	Anlage 06