


Legende

- Fläche für Baueinrichtung
- Bauwasseranschluss
- Grundstücksgrenze
- Bauzaun

Die Endgültigen Aufstellorte der BE-Container sind mit der Bauleitung abzustimmen.

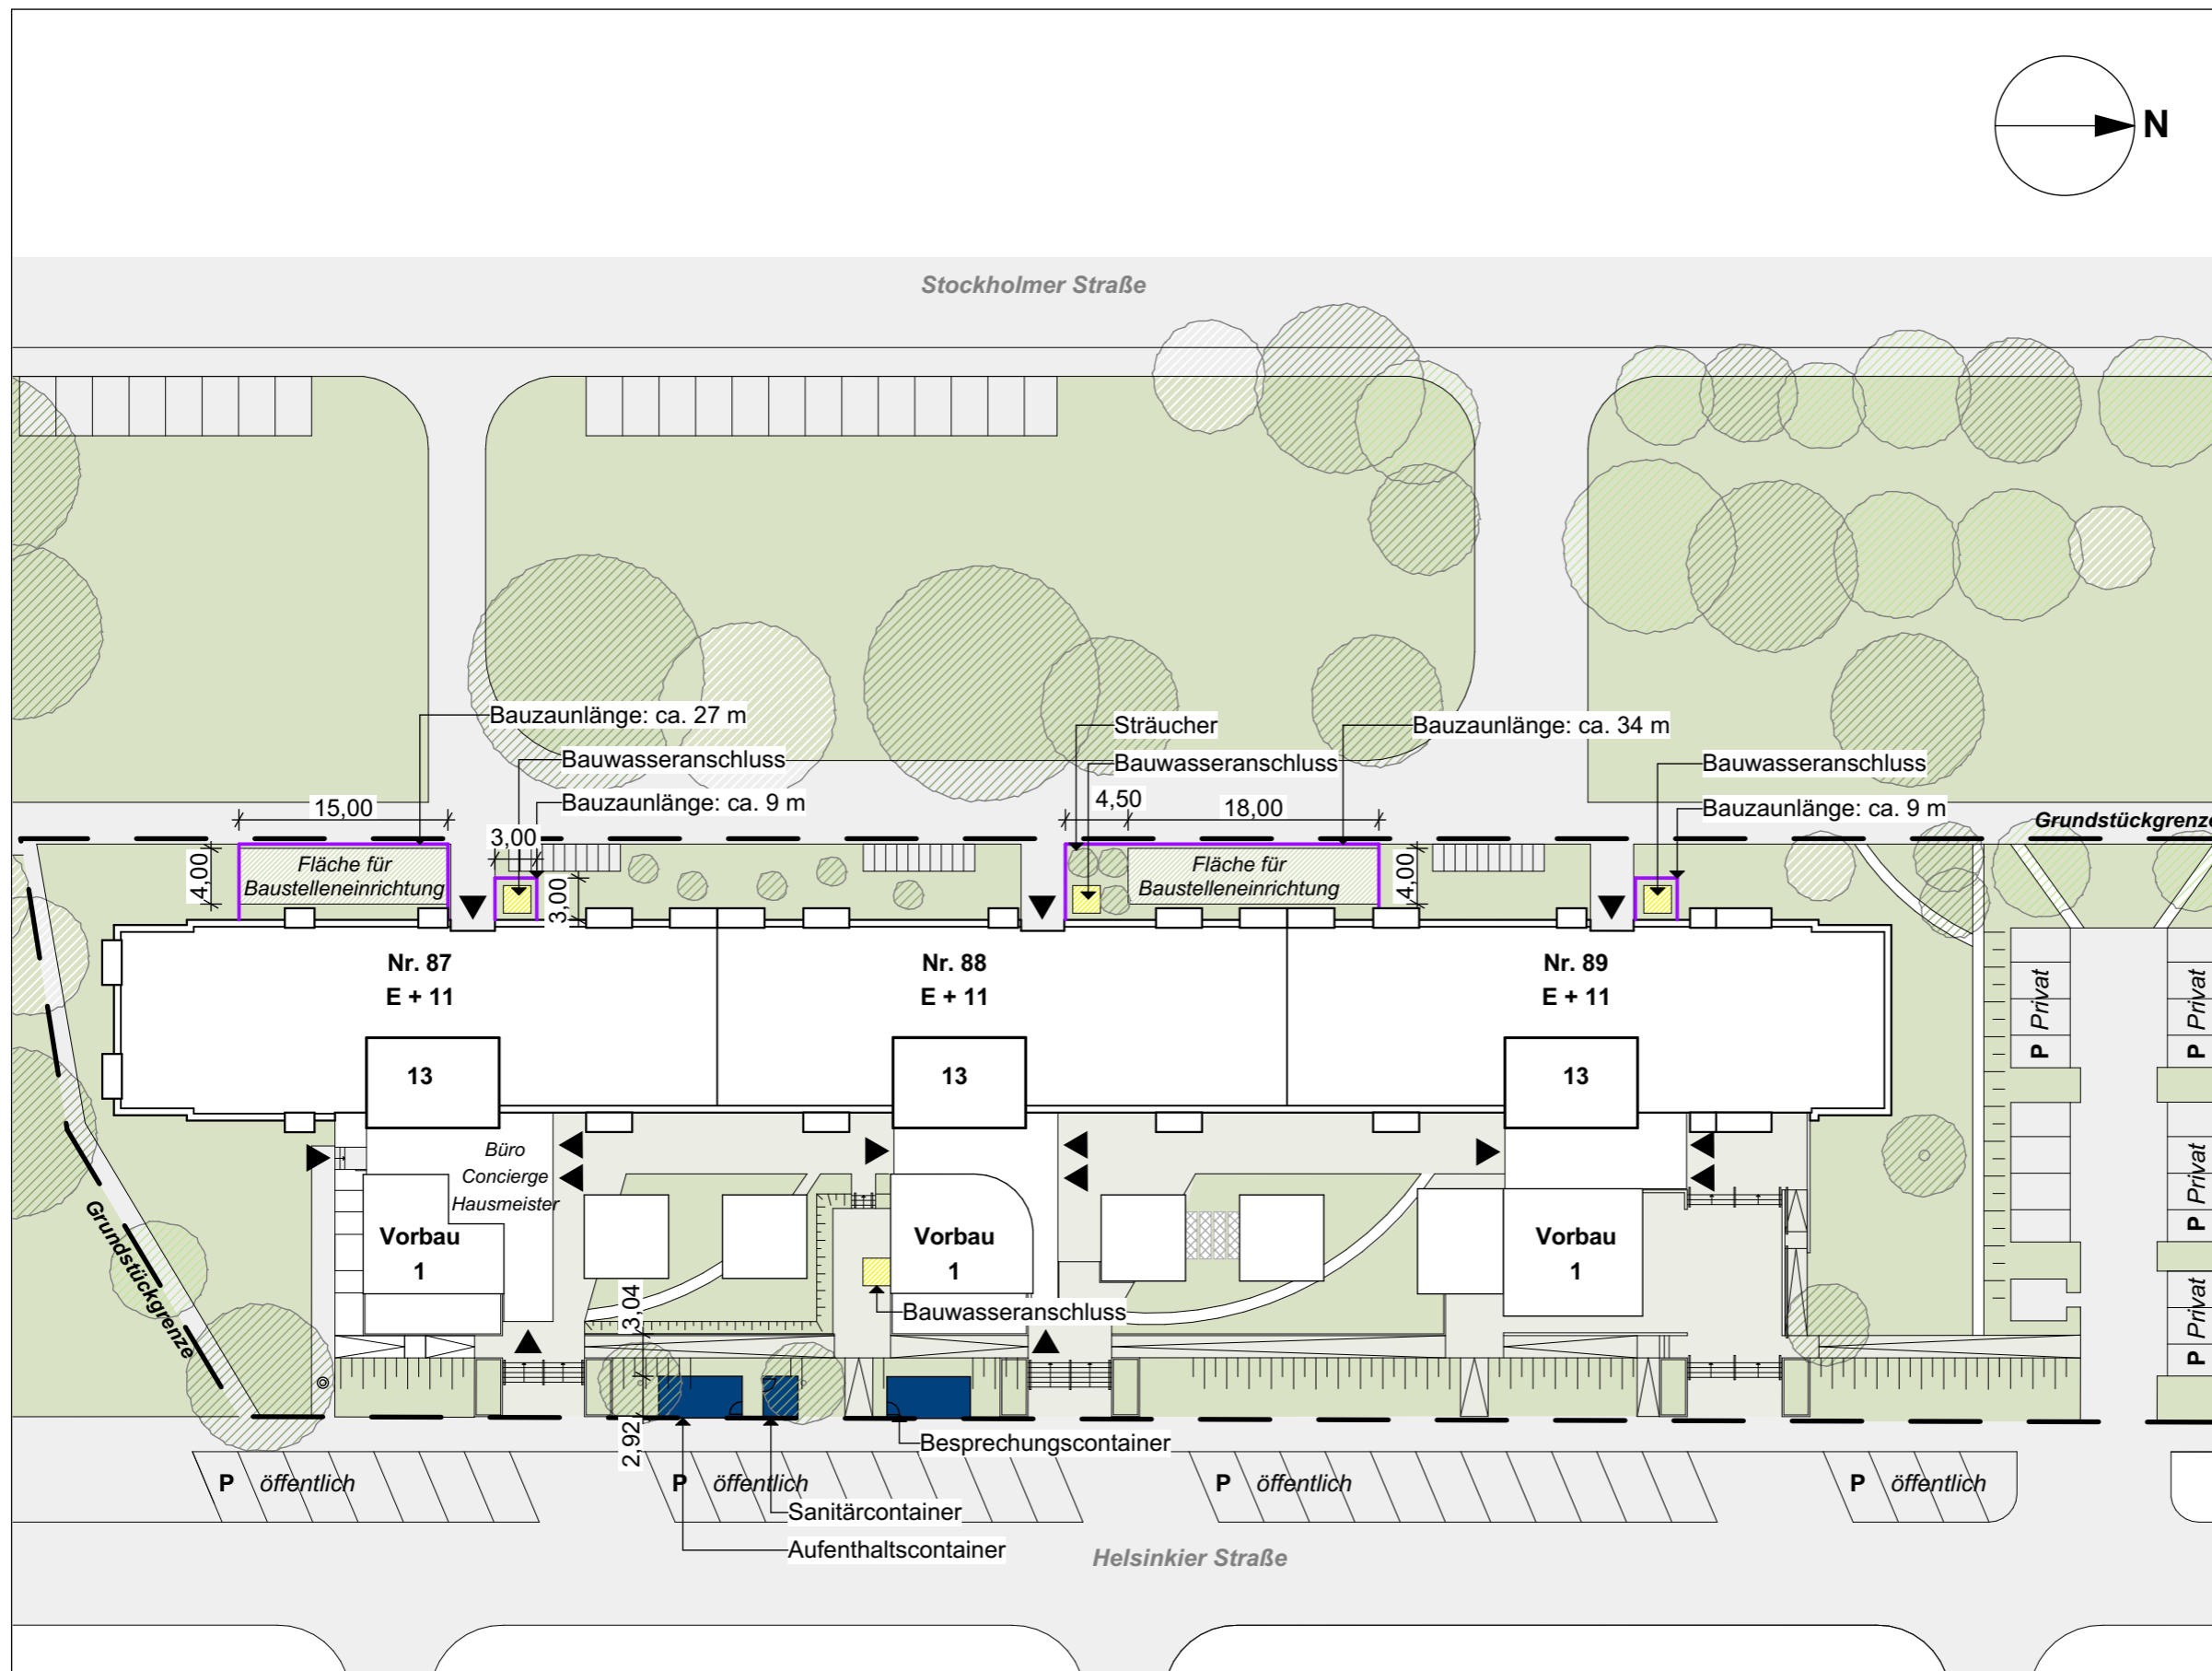

alle Maße und Flächen wurden mit CAD ermittelt
 +/-0,00 OKFF=+2.30 NHN
 Tür- und Brüstungshöhen sind auf OKFF bezogen.

Index	Datum	Änderungen	gez.

Projekt
**Wohnhochhaus
 Helsinkier Str. 87-89**

18107 Rostock

CU_BE 500
 1:500

VORABZUG

Lageplan Fläche für Baustelleneinrichtung

Blattgröße: DIN A3
 Datum : 21.11.2025

Architekten
 cubus architekten
 August-Bebel-Straße 33
 18055 Rostock

Haustechnikplaner
 INROS LACKNER SE
 Rosa-Luxemburg-str. 16
 18055 Rostock

Brandschutzplaner
 Hagen & Partner Prüfengeure für Brandschutz
 Barther Str. 30
 18437 Stralsund

Lageplan 1:500

Hinweis: Baustrom Haus 87-89 auf einzelnen Etagen