


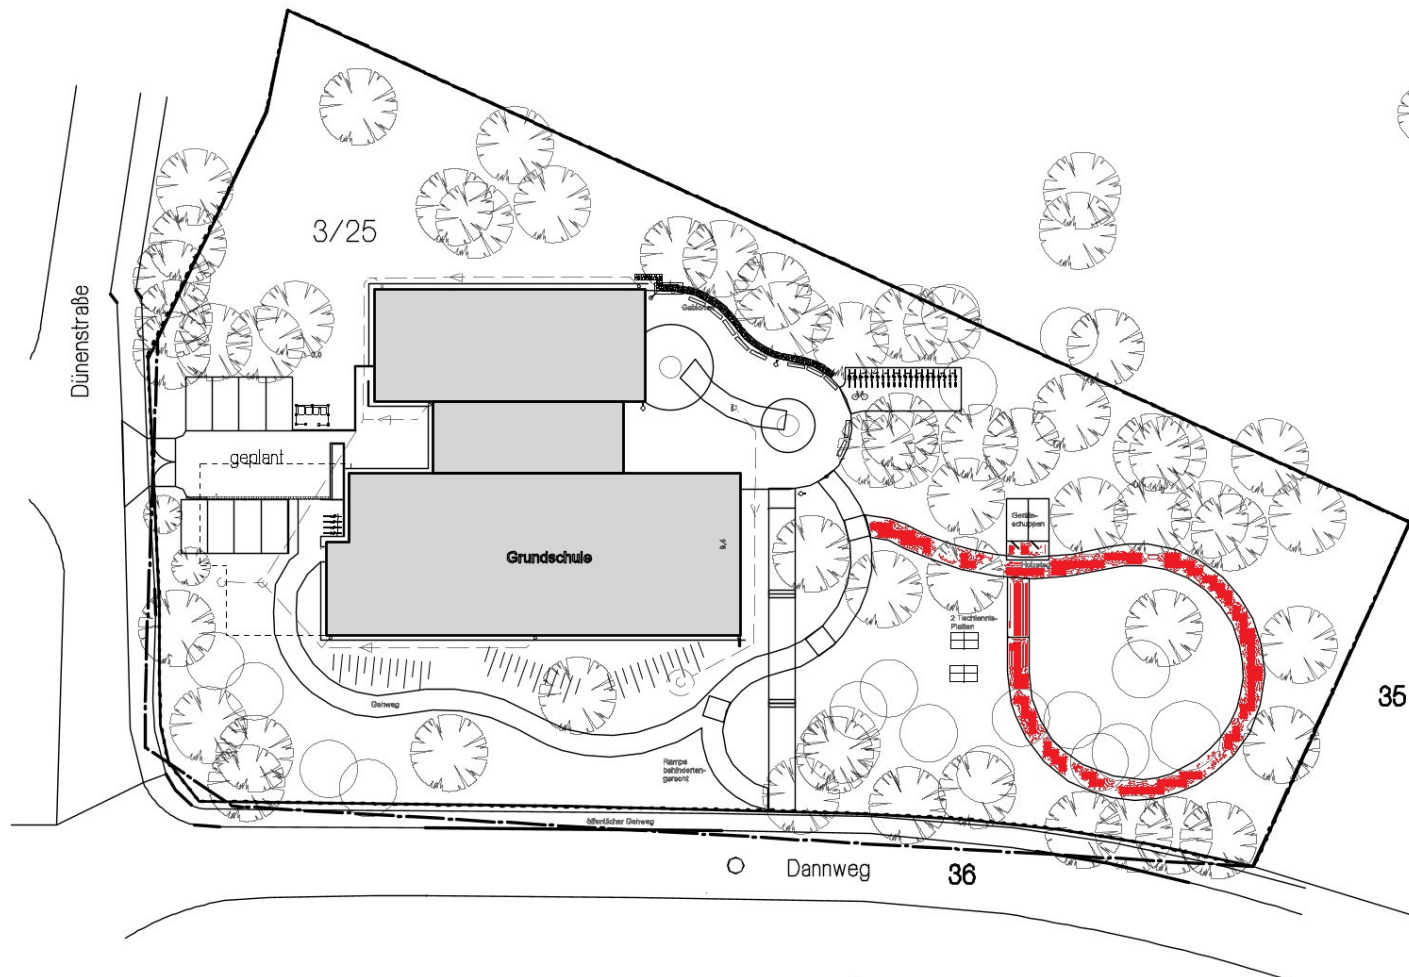

Erneuerung Holzrundweg



Gemarkung: Zinnowitz
 Flur: 7
 Flurstück: 3/25
 Größe: 6.054 m²
 Eigentümer: Gemeinde Zinnowitz

Der Lageplan wurde erstellt auf der Grundlage des Lage- und Höhenplanes vom 13.07.2007 des Büros:
 Vermessungs und Ingenieurbüro Dipl.-Ing.(FH) Arne Biesterfeldt
 Chausseestraße 59, 17438 Wolgast

Darstellung:		Maßstab:	Blatt:
Lageplan - Bestand		1:500	1.1
Objekt:		Datum:	19.11.2013
Erweiterung Grundschule Dannweg 13 17454 Zinnowitz		Zeichner:	
Bauherr:		Planer:	G. Foy
Gemeinde Ostseebad Zinnowitz Möwenstraße 1 17454 Zinnowitz		Bauvorlageberechtigter:	
Planungsphase:	Genehmigungsplanung	Projekt-Nr.:	689-PO-13
H/B = 297 / 420 (0.12m ²)		Bauherr:	



Waldstr. 30
 17454 Zinnowitz
 Telefon 038377-34540
 Telefax 038377-34549
 www.planungsbuero-pohl.de