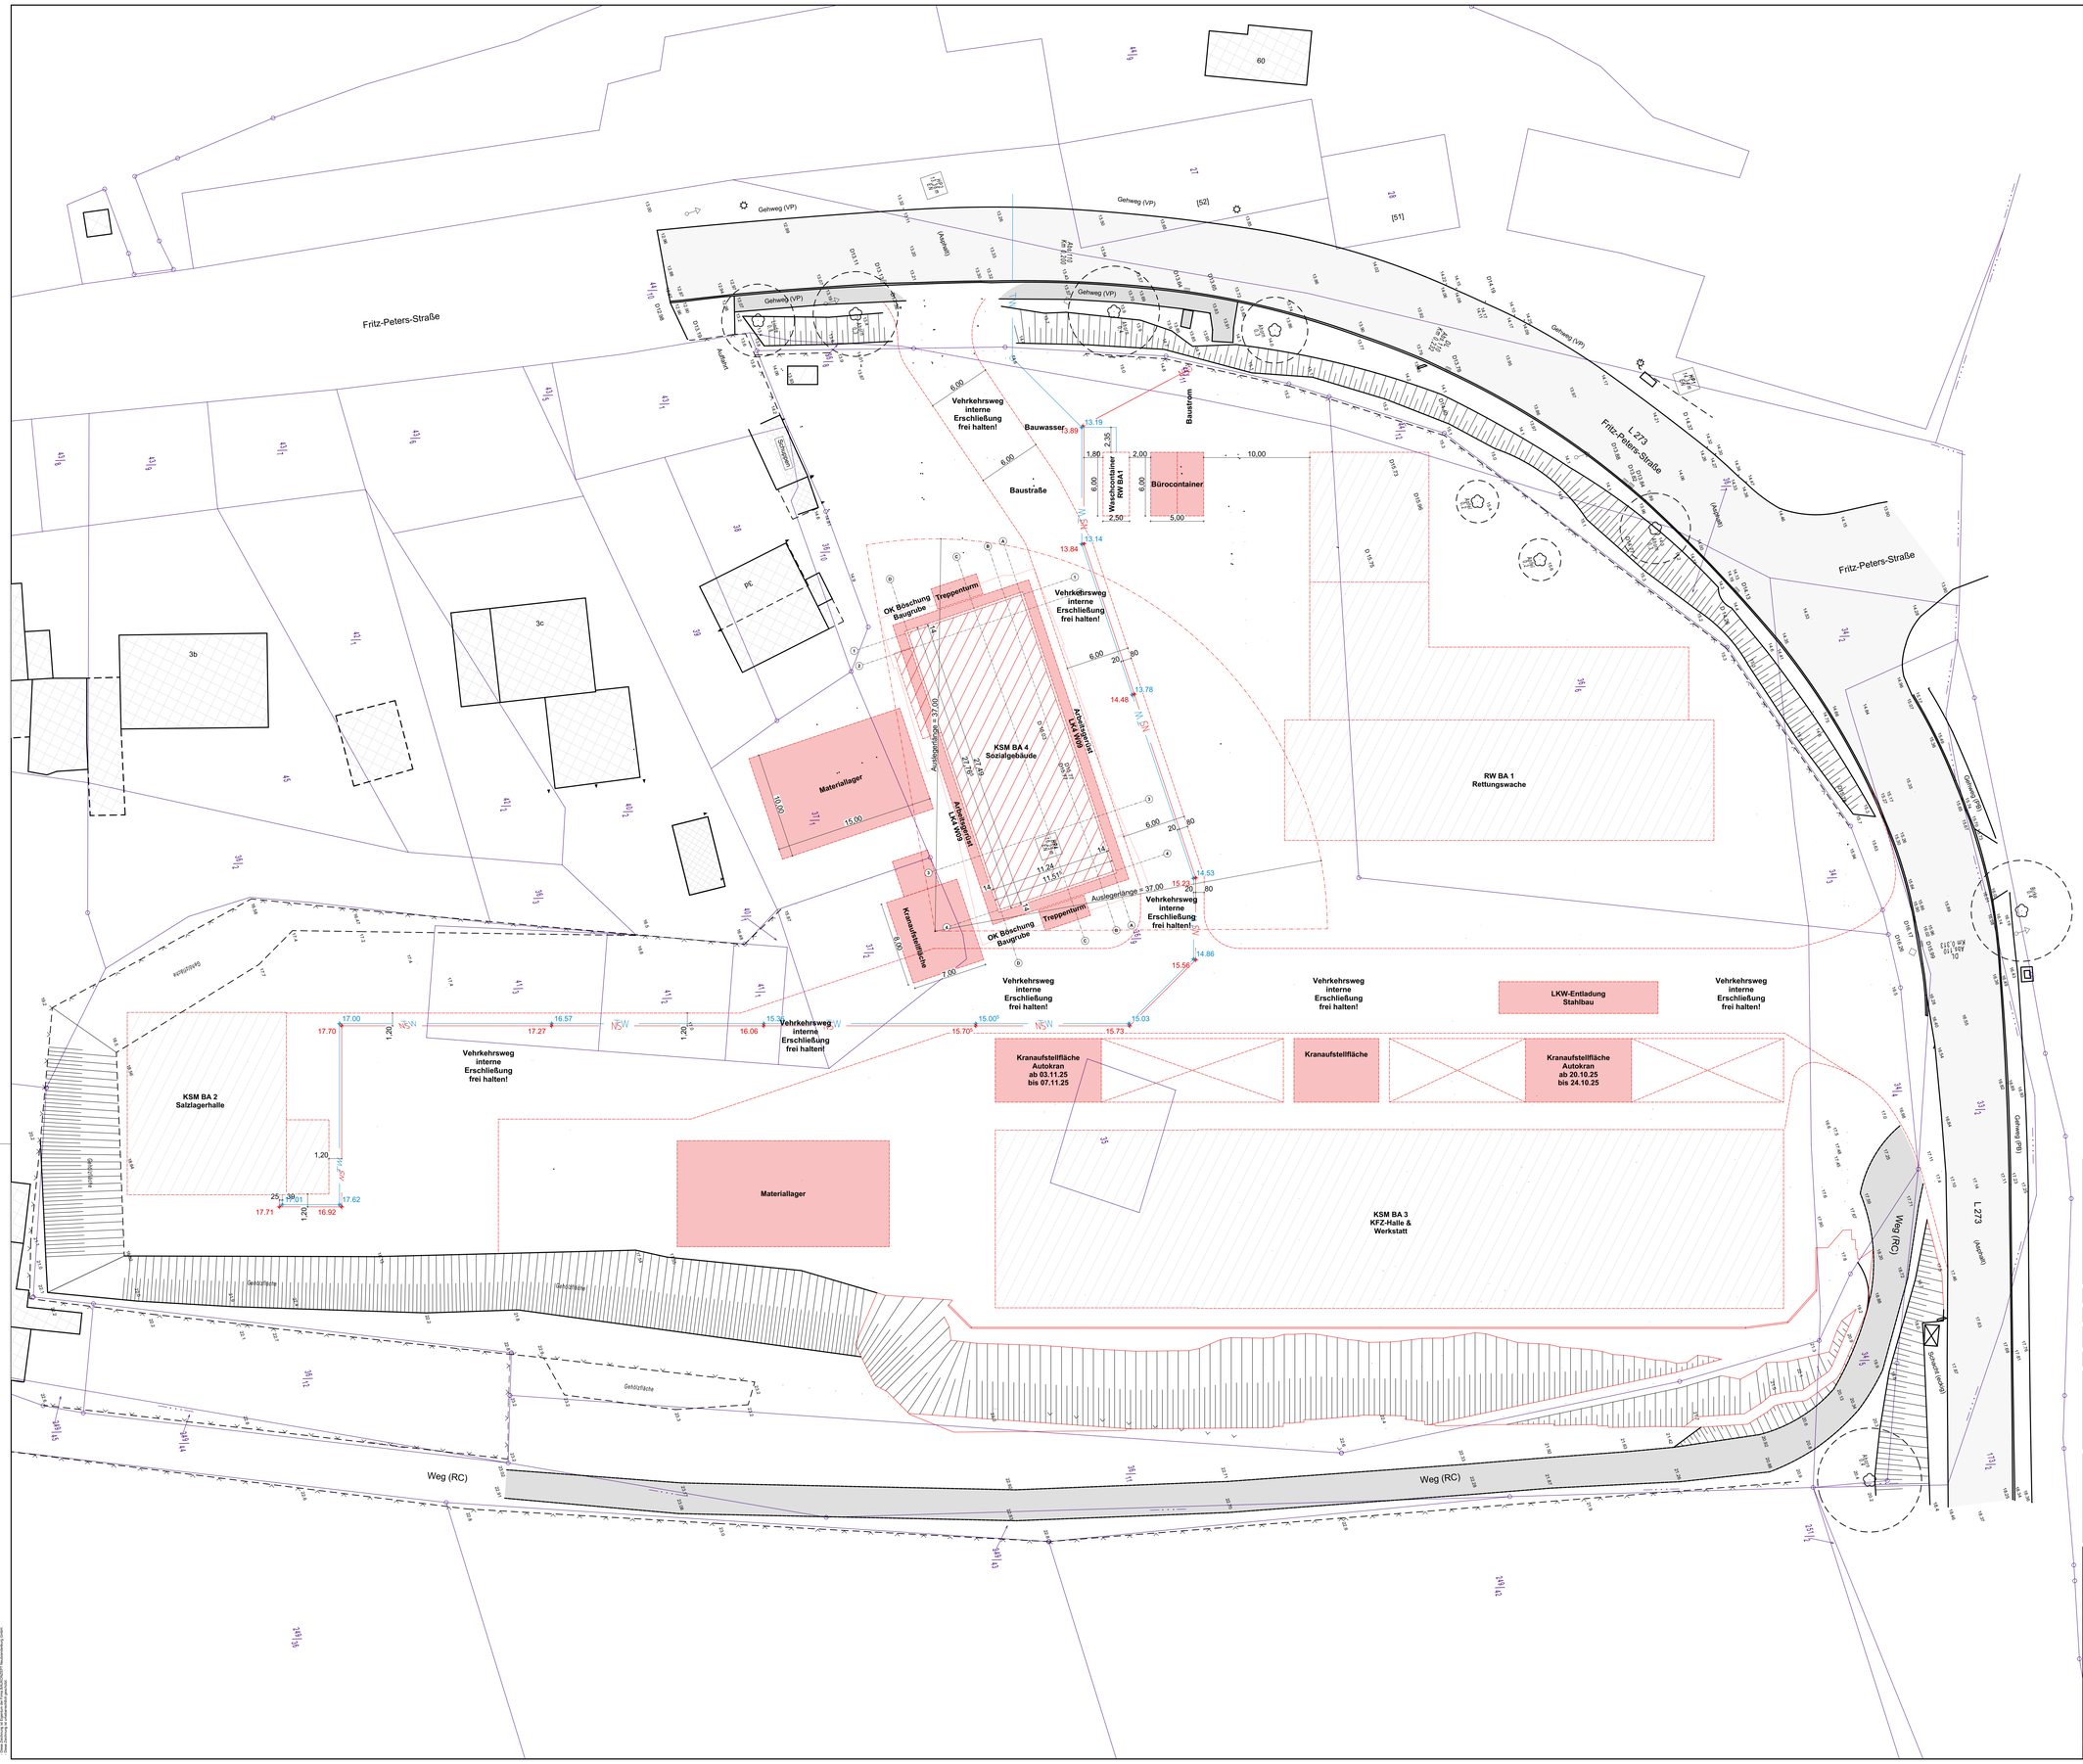

B	Beleuchtung	PVC	Polyvinylchlorid-Rohr		Flurstücksgrenze mit Nummer
BP	Betonplatten	RB	Rohbau		Bearbeitungsgrenze
D	Deckelhöhe	RC	Recycling-Beton		geplante bauliche Anlage
DN	Nennweite	RD	Rohrdecke		vorhandene bauliche Anlage
FFB	Fertigfußboden	RFB	Rohfußboden		zu beseitigende bauliche Anlage
FM	Fernmeldekabel	RB	Rundbord		Baulastflächen
FW	Fernwärmeleitung	RR	Regenfallrohr		Abstandsflächen
GAS	Gasleitung	RW	Regenwasserleitung		Wegefläche Bestand
GP	Großplatten	S	Sohlhöhe		Wegefläche Planung Verbundsteinpflaster
HB	Hochbord	SW	Schmutzwasserleitung		Wegefläche Planung Asphalt
HS	Elektro-Hochspannungsleitung	T	Telfe		Wegefläche Planung Sand
MS	Elektro-Mittelspannungsleitung	TB	Tiefbord		Wegefläche Planung Kies
NS	Elektro-Niederspannungsleitung	TW	Trinkwasserleitung		Rasenfläche
OK	Oberkante	UK	Unterkante		Stabgitterzaun
PP	Polypropylen-Rohr	UP	Verbundsteinpflaster		

Legende

Hinweise	Höhenmaße beziehen sich auf OKFF
Höhenbezugssystem	OKFF EG = ± 0.00 = 15,95 DHHN

Gemäß VOB (DIN 1961 / § 3) sind sämtliche Maße der Bauzeichnungen vom Auftragnehmer zu überprüfen und Unstimmigkeiten der Bauleitung sofort mitzuteilen.

Lage	Gemarkung	Altentreptow	Flur	3	Flurstück	36/9

N

Übersichtsplan

Index-ID	Bemerkung/Änderung	Bearbeiter	Datum

Änderungen

Vorhaben/Projekt:

Neubau Kreisstraßenmeisterei in Altentreptow // BA4 Sozialgebäude

Bauherr/Auftraggeber:

Landkreis Mecklenburgische Seenplatte
Platanenstraße 43
17033 Neubrandenburg

	(Datum)	(Unterschrift/Stempel)
Bauherr:		

BAUKONZEPT architekten + ingenieure

BAUKONZEPT
Neubrandenburg GmbH

Gerstenstraße 9
17034 Neubrandenburg

Fon (0395) 42 55 910 Fax (0395) 42 55 909 info@baukonzept-nb.de www.baukonzept-nb.de

Zeichnungsinhalt/Darstellung:

Baustelleneinrichtung BA4

Erstellt/Geprüft:	Hr. Gomoll	10.10.2025	
Projektverantwortlicher:	Hr. Gomoll	10.10.2025	
Freigabe:	Hr. Gomoll	10.10.2025	
Genehm.:	Hr. Gomoll	10.10.2025	

Maßstab:	1:200	Projekt-Nr.:	13508				
Planungsstand / Phase:	Ausführungsplanung	Blatt-Nr.:	AP-BE-01	Datum:	10.10.2025		

Diese Zeichnung ist urheberrechtlich gemäß § 2 Abs. 2 UrhG/DPI Baukonzept GmbH
Diese Zeichnung ist urheberrechtlich gemäß § 2 Abs. 2 UrhG/DPI Baukonzept GmbH