
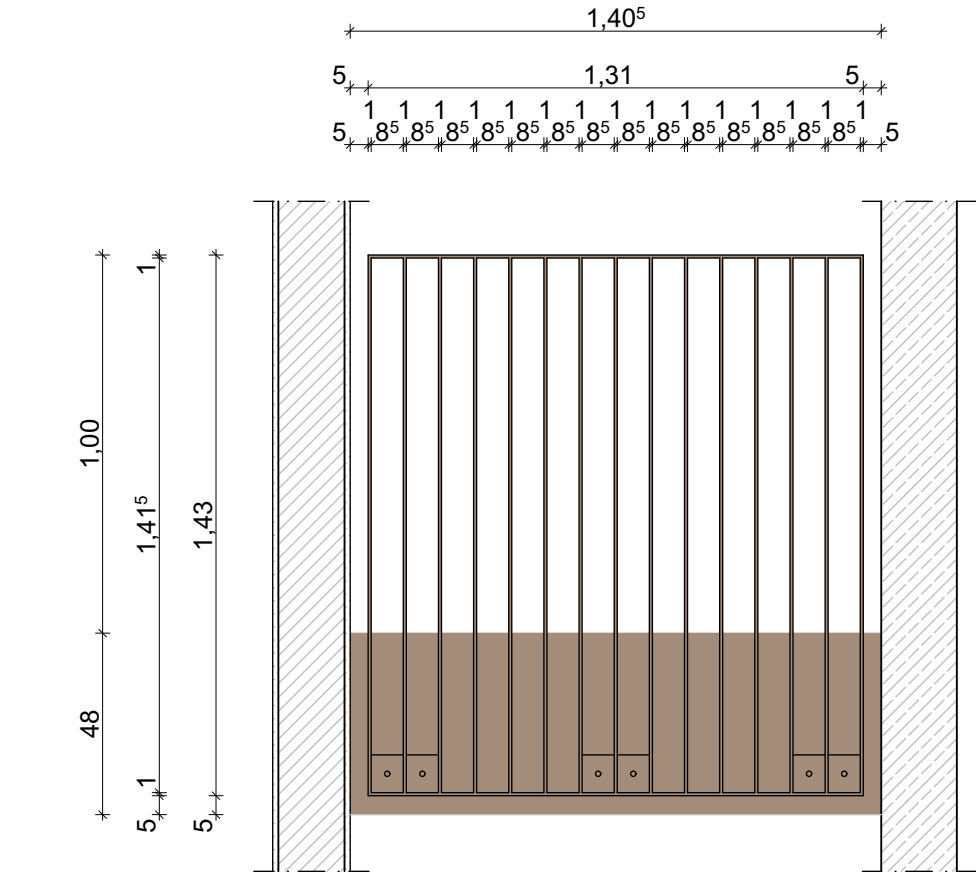


Stahlgeländer mit senkrechten Füllstäben
Pfosten: Flachstahl 40 mm x 8 mm
Untergurt: Flachstahl 40 mm x 8 mm
Obergurt: Flachstahl 40 mm x 8 mm
Füllstäbe: Flachstahl 40 mm x 8 mm

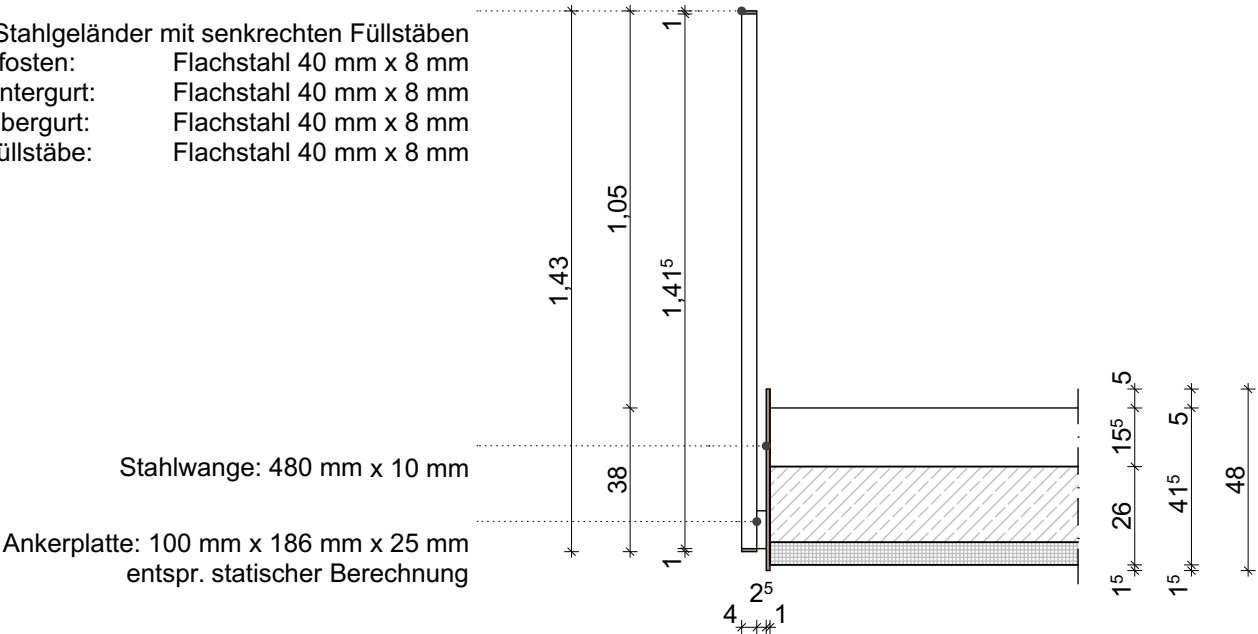

BE	Bodeneinlauf	RR	Regenfallrohr		Stahlbeton als Ortbetonbauteil		Trockenbau
BF	Bauteilfuge	UK	Unterkannte		Stahlbeton als Fertigteil		Dämmung hart
BK	Brüstungskanal	UZ	Unterzug		Beton als Ortbetonbauteil		Dämmung weich
BRH	Brüstungshöhe	VK	Vorderkannte		Mauerwerk Kalksandstein		Baugrund
DD	Deckendurchbruch	WD	Wanddurchbruch		Mauerwerk Porenbeton		Füllboden
FD	Fußbodendurchbruch	AT	Automatikantrieb		Mauerwerk Ziegelstein		Kiessandtragschicht
FFB	Fertigfußboden	Ei30	F30 / Feuerhemmend		Rohbaukante		Ausbaukante
FS	Fliesenspiegel	Ei60	F60 / Hochfeuerhemmend				
GDA	Gleitender Deckenanschluss	Ei90	F90 / Feuerbeständig				
KA	Kantenschutz	S _a	Dichtschließend				
KT	Kabeltrasse	S _a C ₅	Dicht- & Selbstschließend				
OK	Oberkannte	S ₂₀₀ C ₅	Rauchdicht- & Selbstschließend				
RB	Rohbau	FSA	Feststellanlage				
RD	Rohdecke	NA	Notausgang				
RFB	Rohfußboden	NRA	Natürlicher Rauchabzug				

Legende

Hinweise

Höhenmaße beziehen sich auf OKFF

Höhenbezugssystem

OKFF EG = ± 0.00 = 15,95 DHHN

Gemäß VOB (DIN 1961 / § 3) sind sämtliche Maße der Bauzeichnungen vom Auftragnehmer zu überprüfen und Unstimmigkeiten der Bauleitung sofort mitzuteilen.

Lage	Gemarkung:	Altentreptow	Flur:	3	Flurstück:	36/9
------	------------	--------------	-------	---	------------	------

Übersichtsplan

Index-ID	Bemerkung/Änderung	Bearbeiter	Datum

Änderungen

Vorhaben/Projekt:
Neubau Kreisstraßenmeisterei in Altentreptow // BA4 Sozialgebäude

Bauherr/Auftraggeber:
Landkreis Mecklenburgische Seenplatte
Platanenstraße 43
17033 Neubrandenburg

(Datum)

(Unterschrift/Stempel)

Bauherr:

BAUKONZEPT
architekten + ingenieure

BAUKONZEPT
Neubrandenburg GmbH
Gerstenstraße 9
17034 Neubrandenburg

Fon (0395) 42 55 910 Fax (0395) 42 55 909 info@baukonzept-nb.de www.baukonzept-nb.de

Zeichnungsinhalt/Darstellung:
Detail Geländer

Entwurfsverfasser:
Hr. Gomoll

Projektverantwortlicher:
Hr. Gomoll

Planer:
Hr. Gomoll

Zeichner:
Hr. Gomoll

Maßstab: 1:20 Projekt-Nr.: 13508

Planungsstand / Phase: Ausführungsplanung

Blatt-Nr.: AP-DT-27-

Datum: