


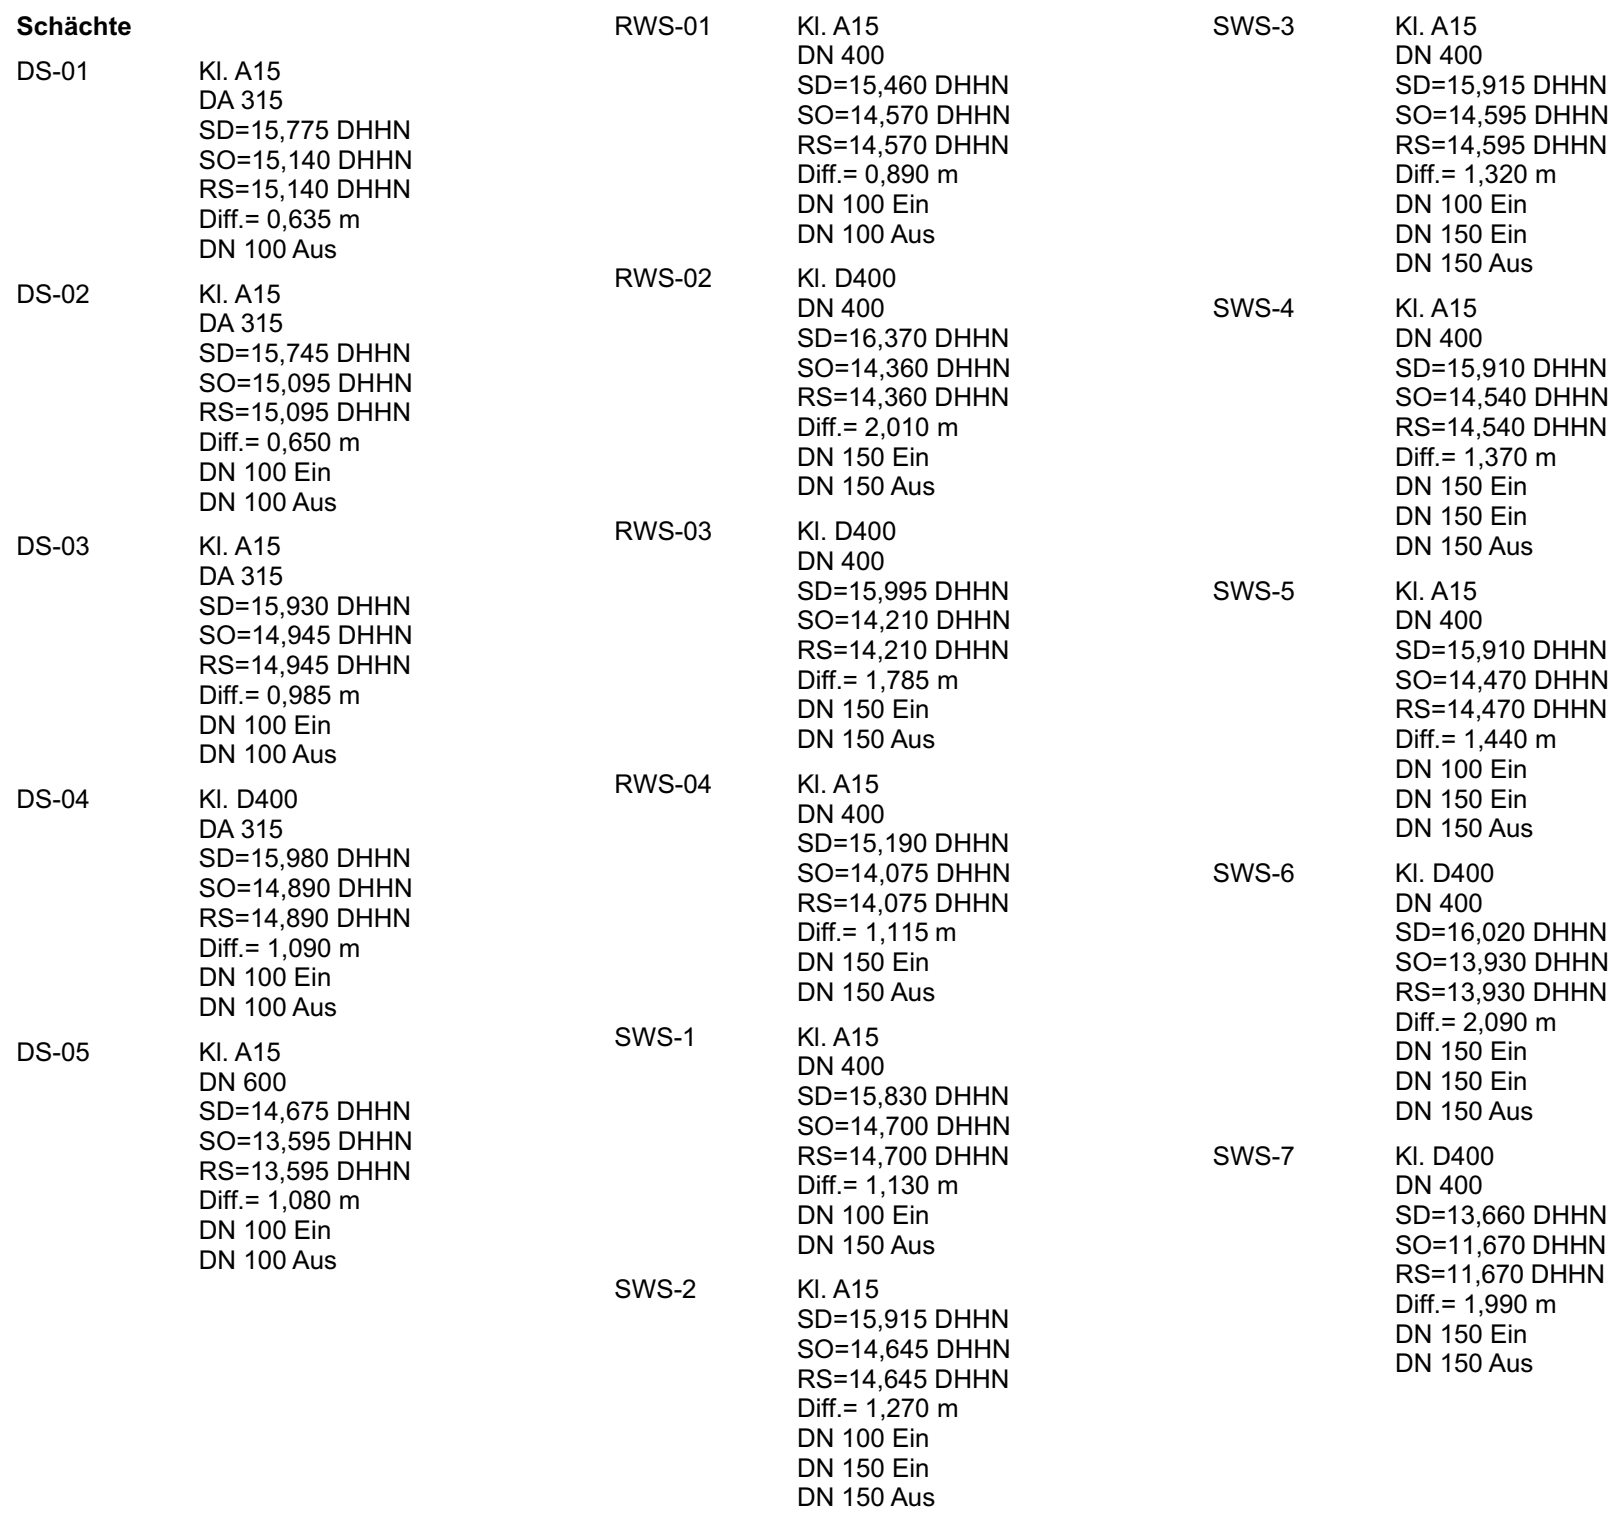

Planungsstand / Phase:	Ausführungsplanung	Blatt-Nr.:	AP-GL-01-C	Datum:	01.09.2025
------------------------	--------------------	------------	------------	--------	------------