


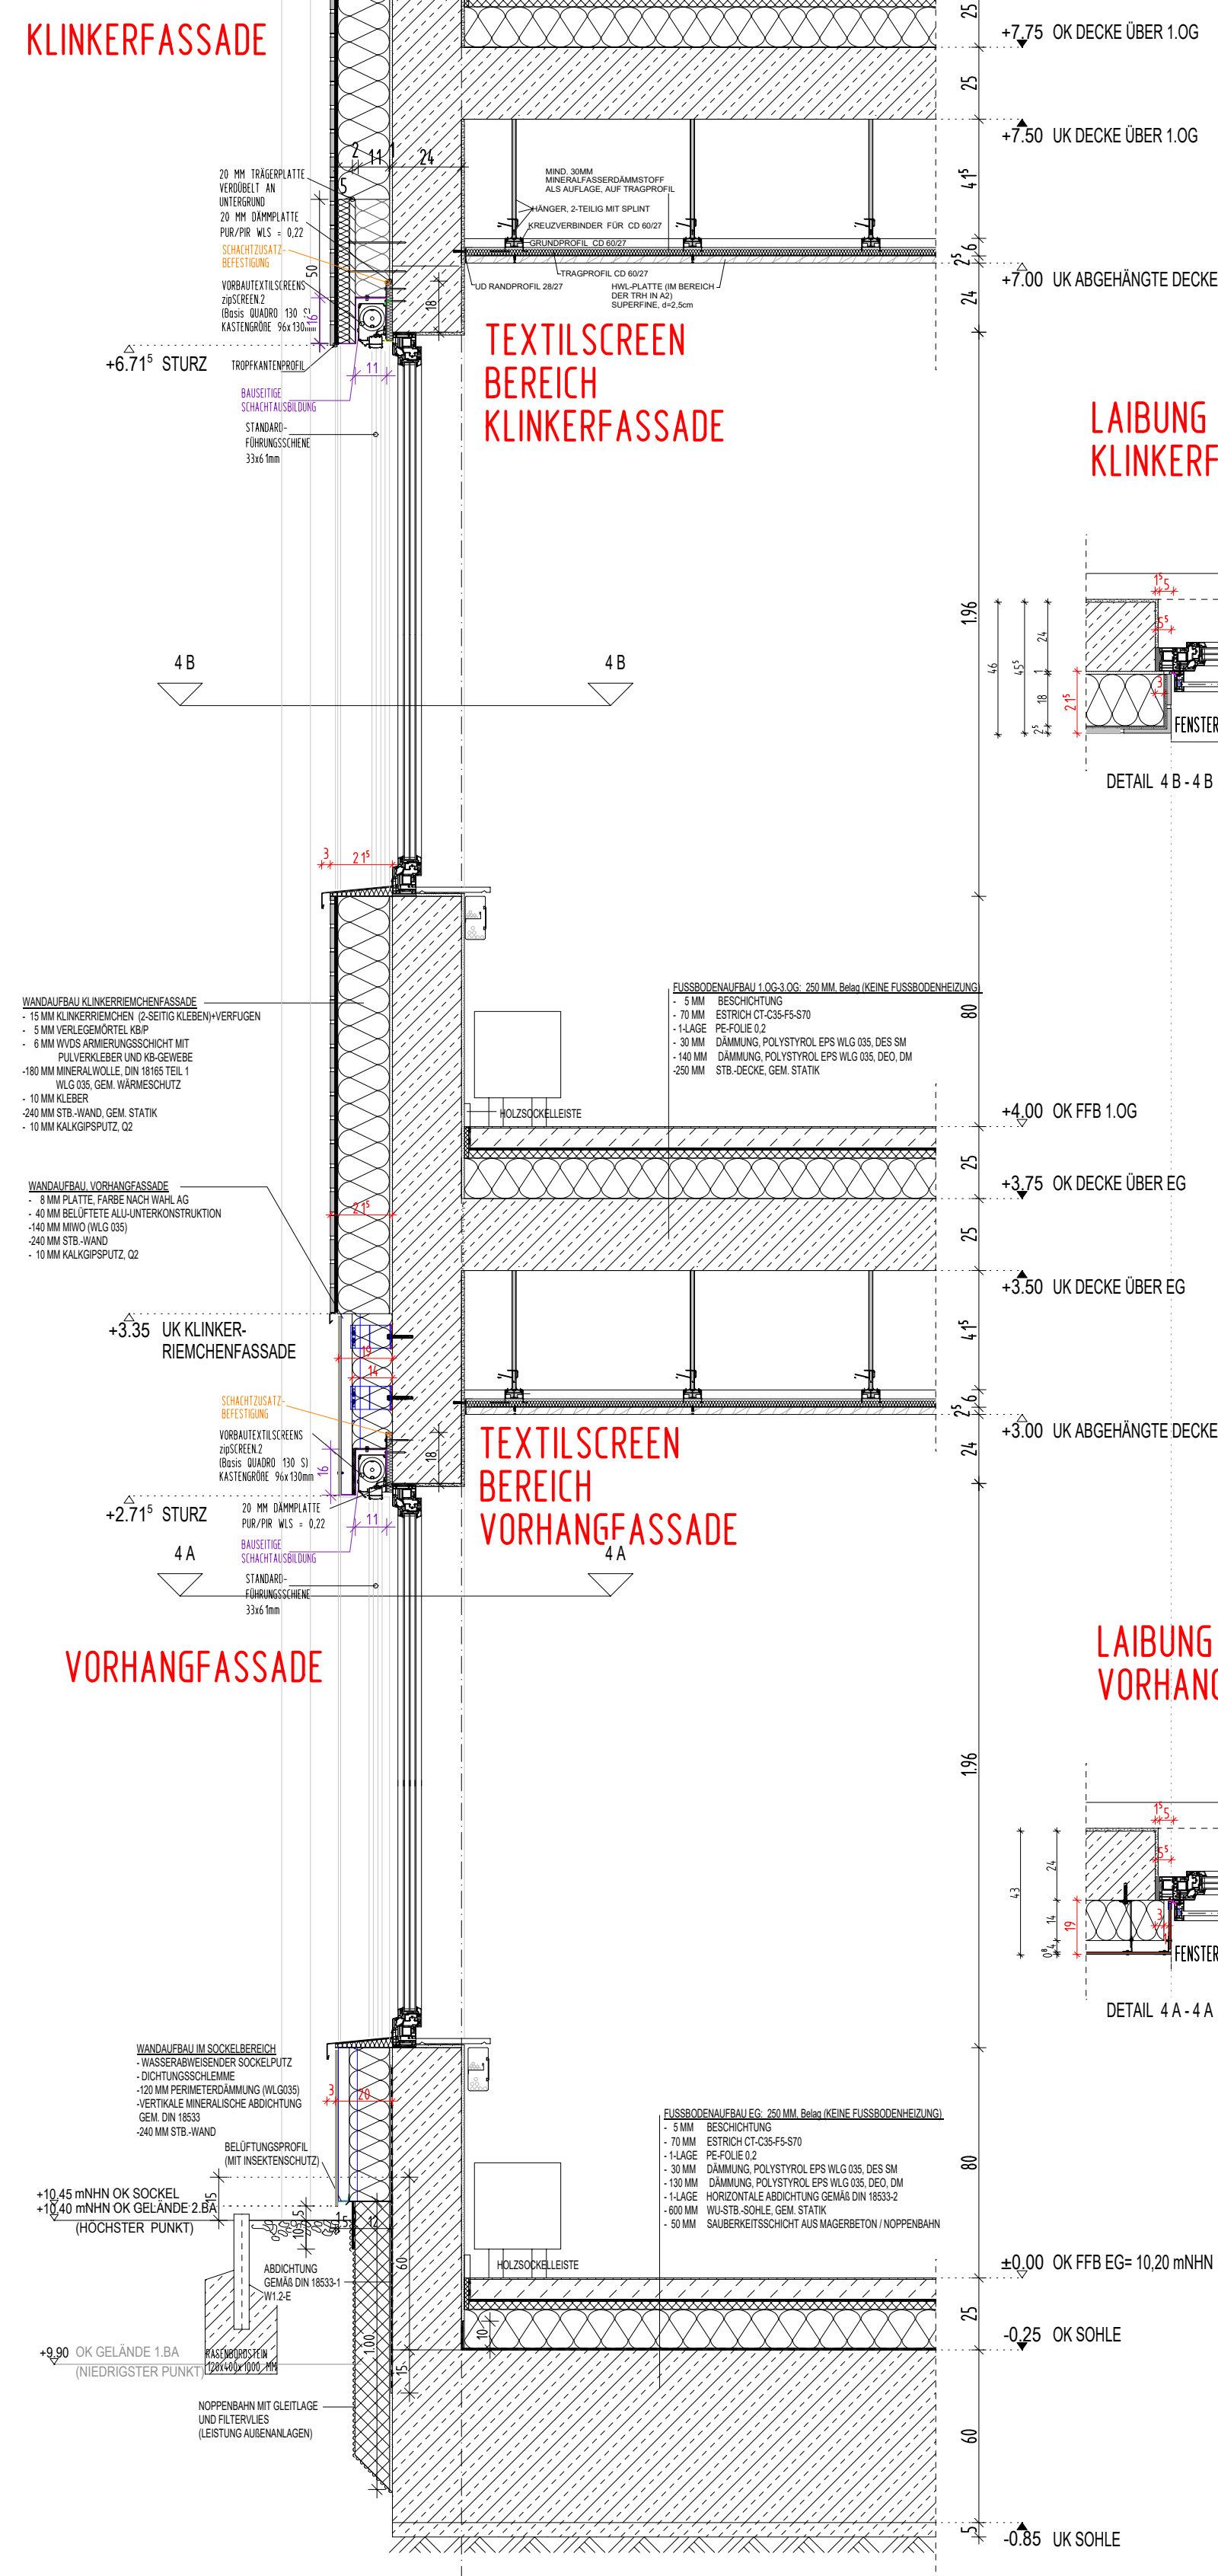
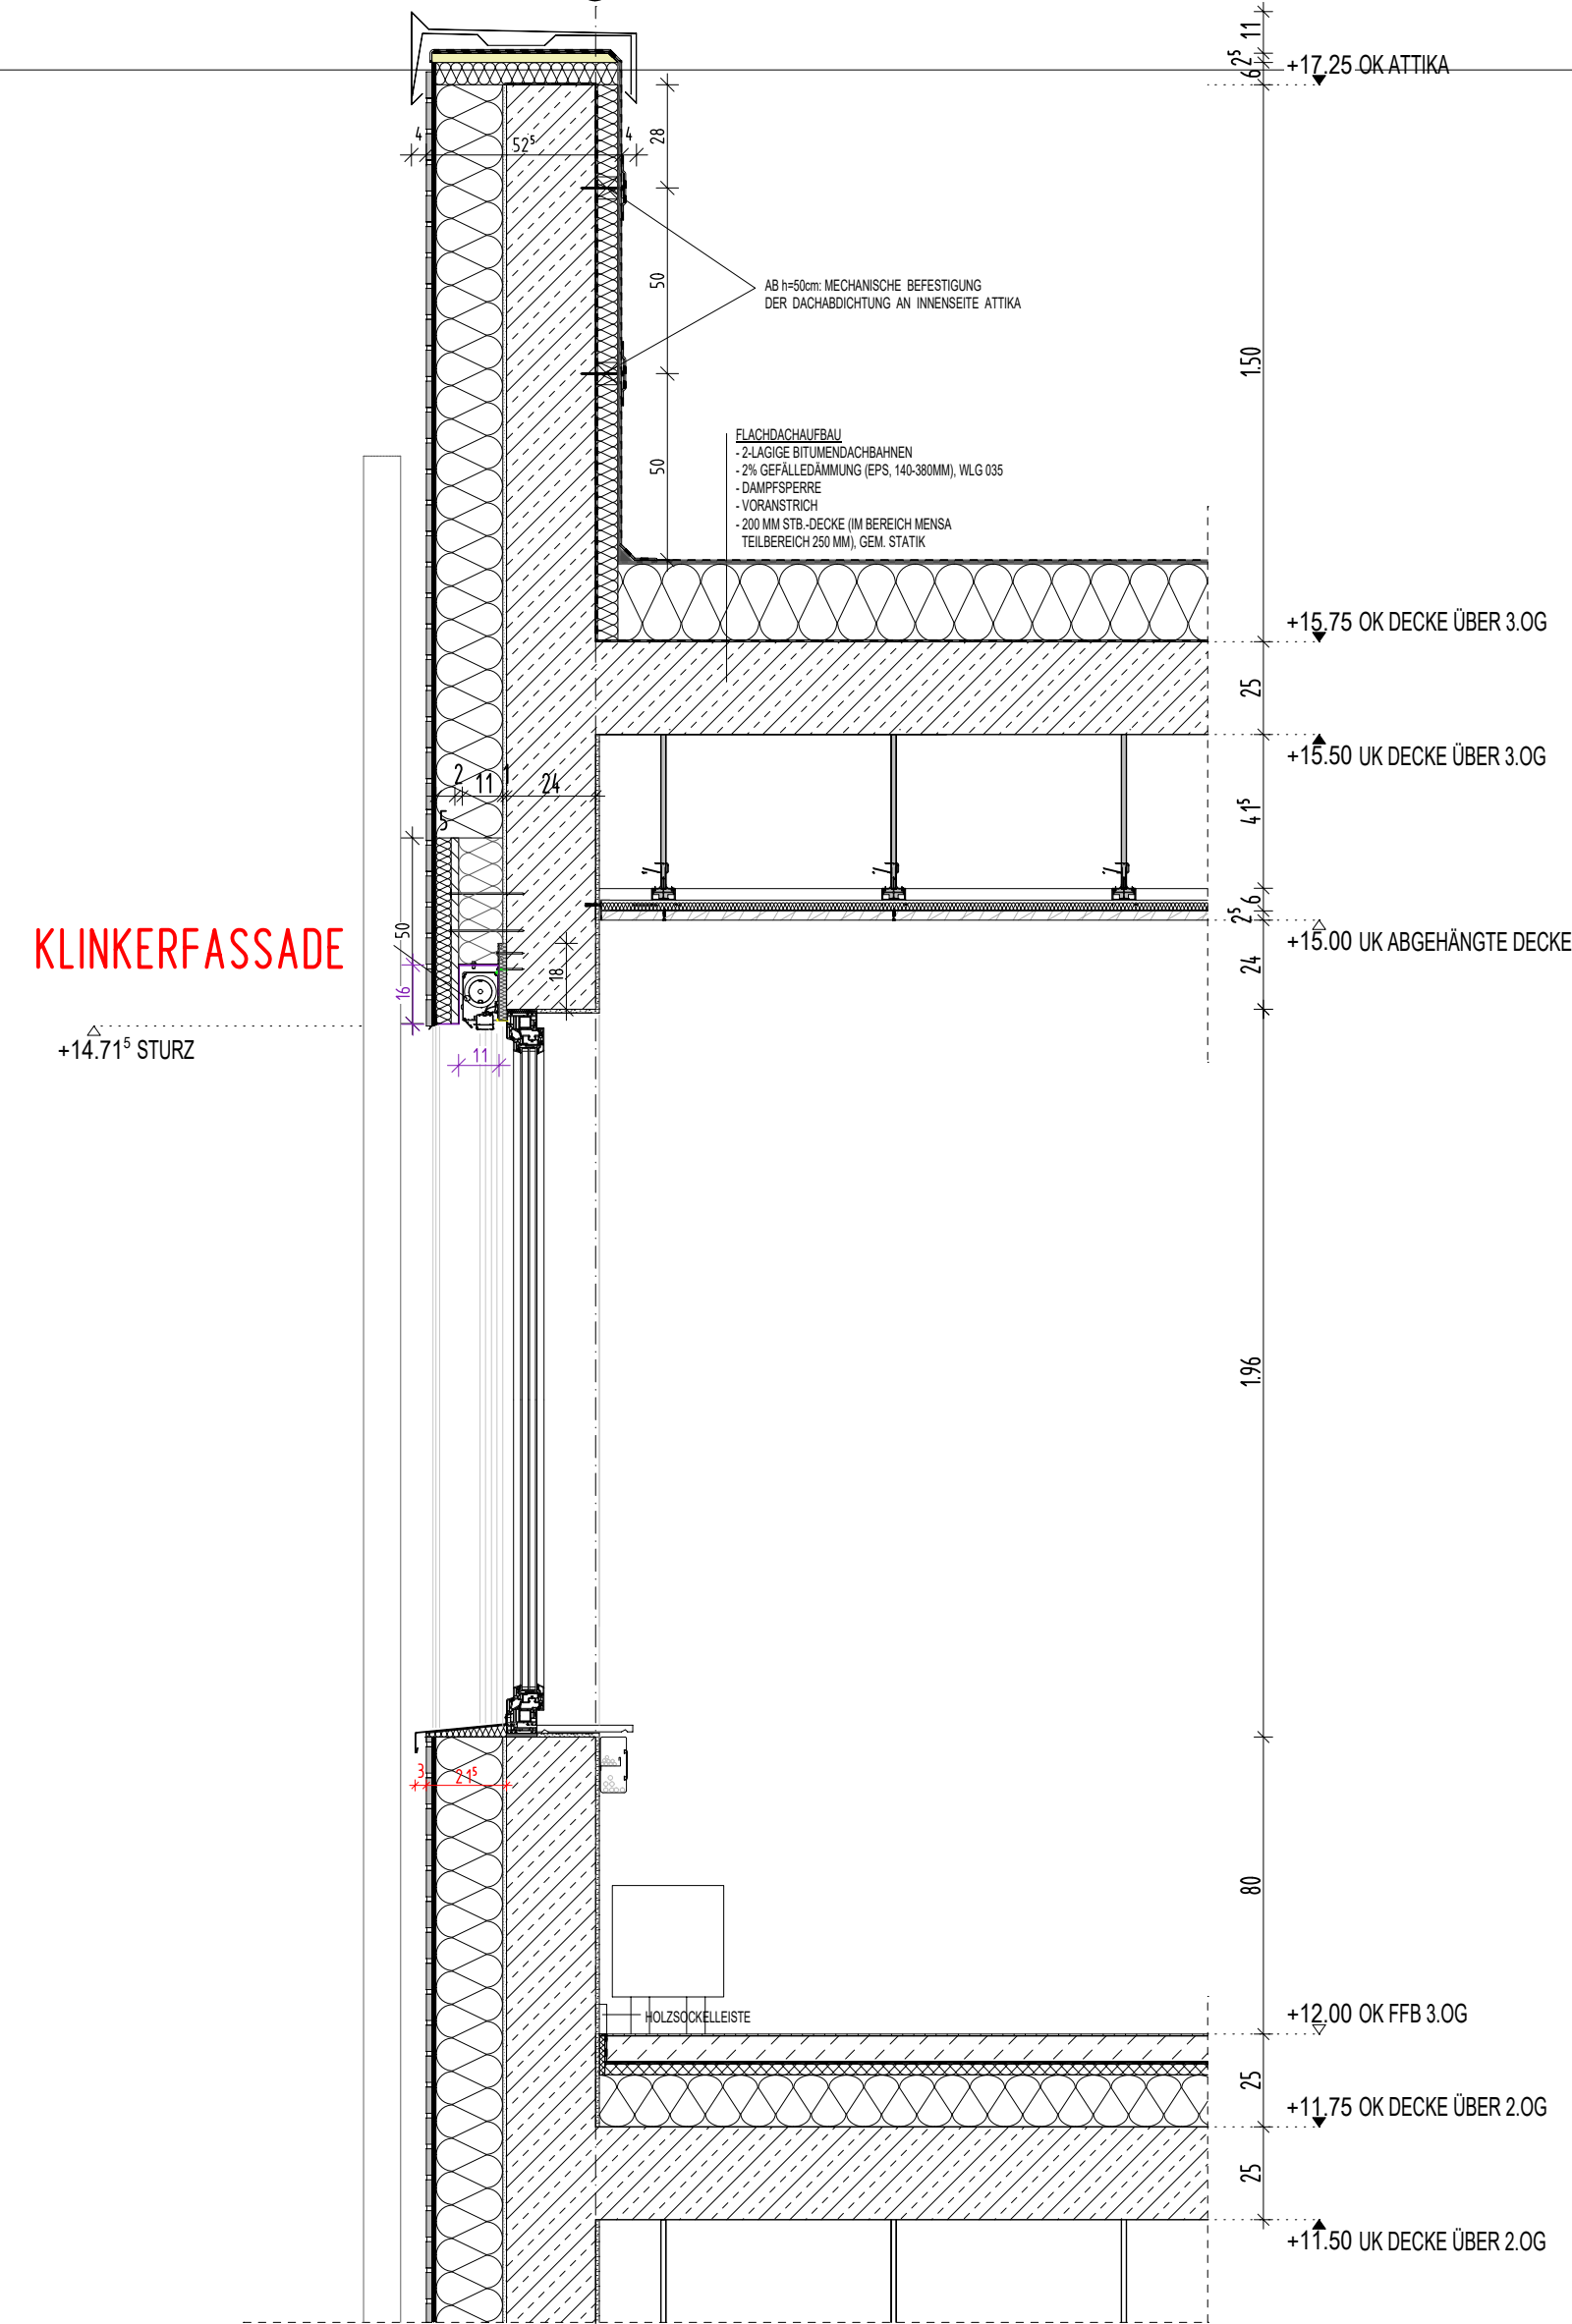
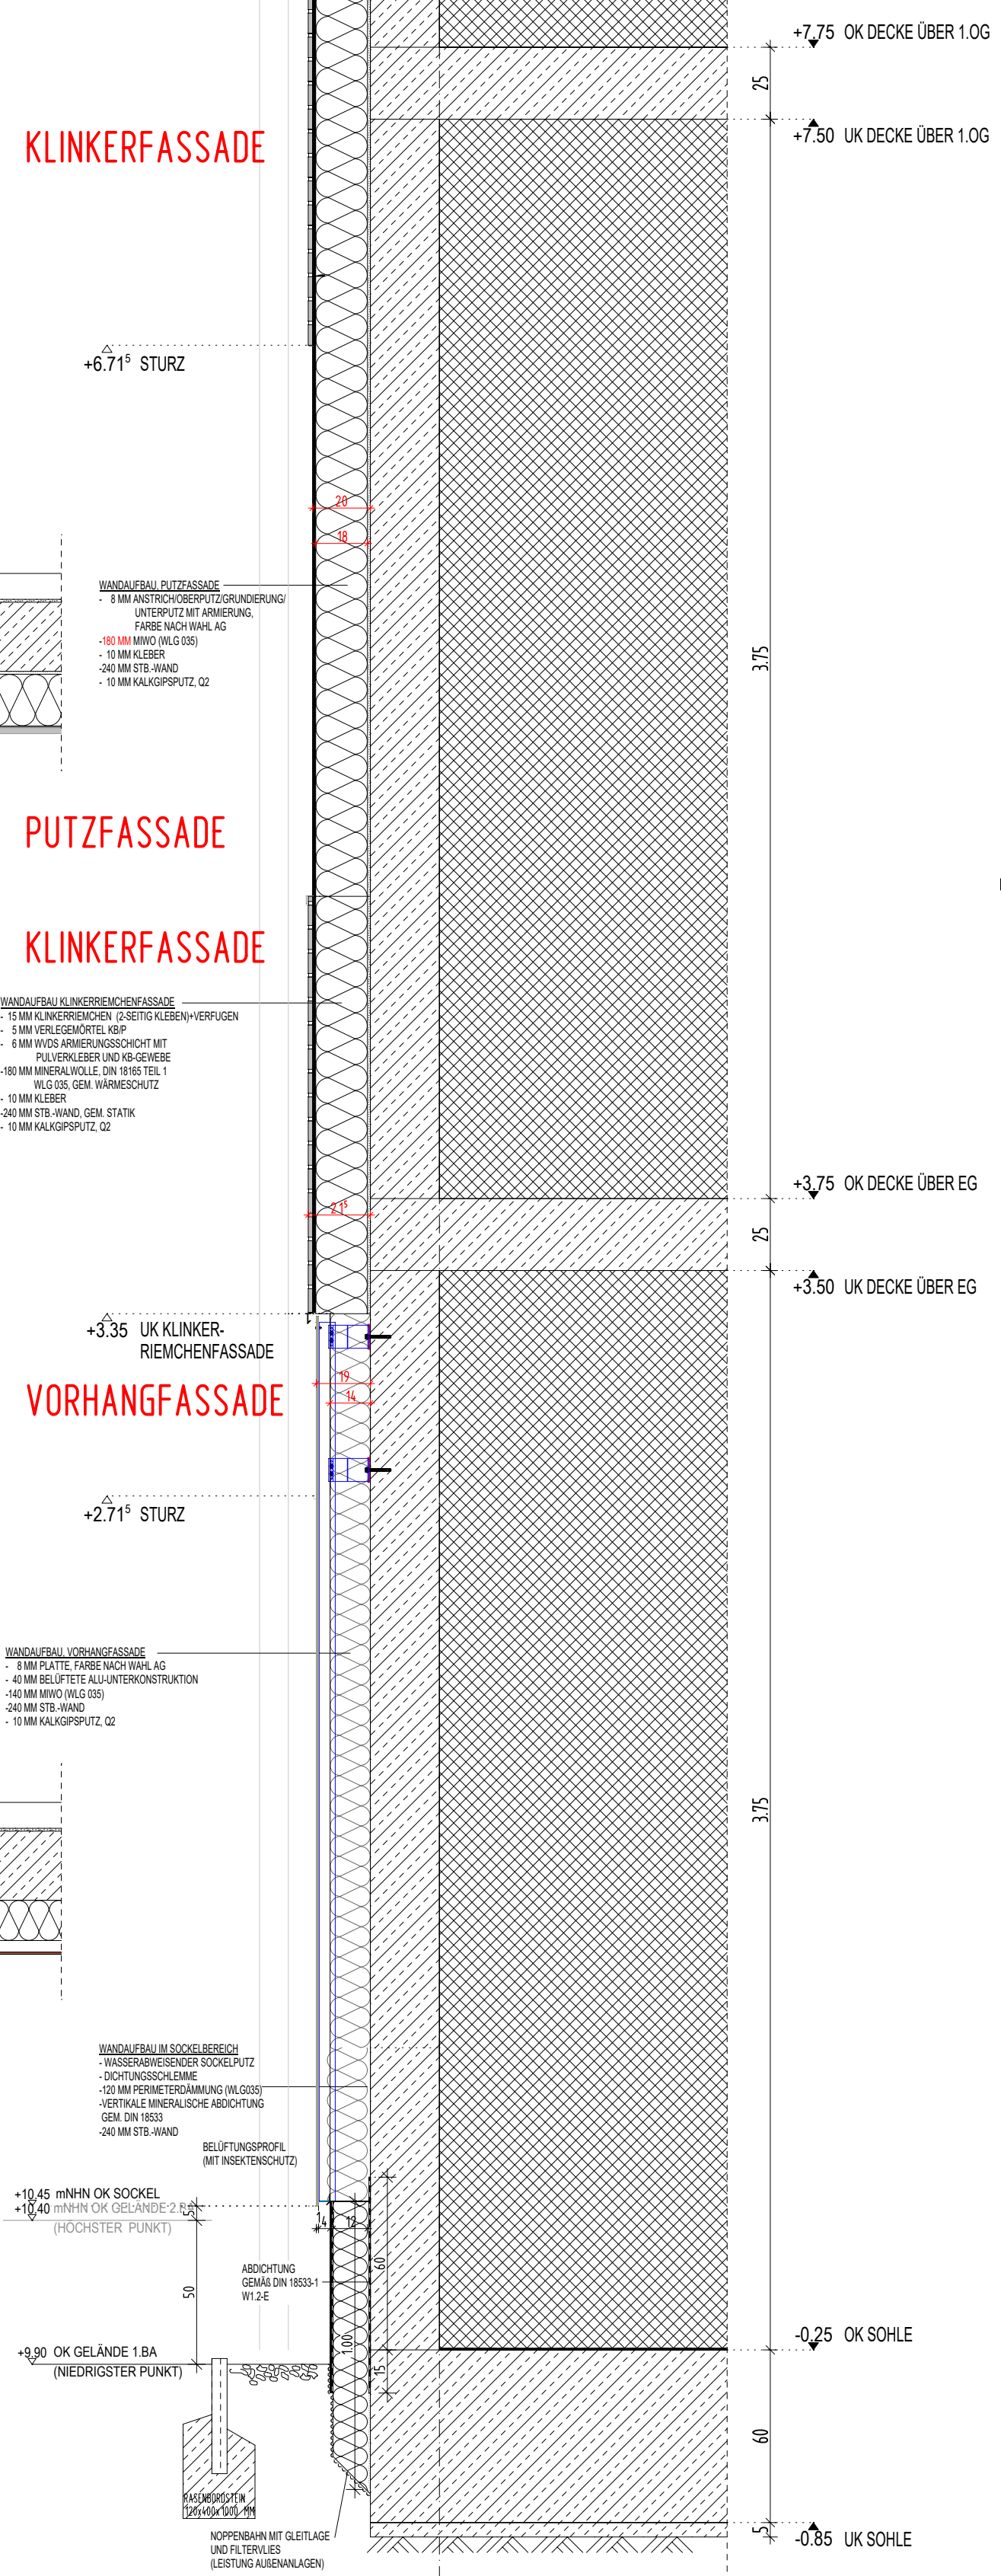


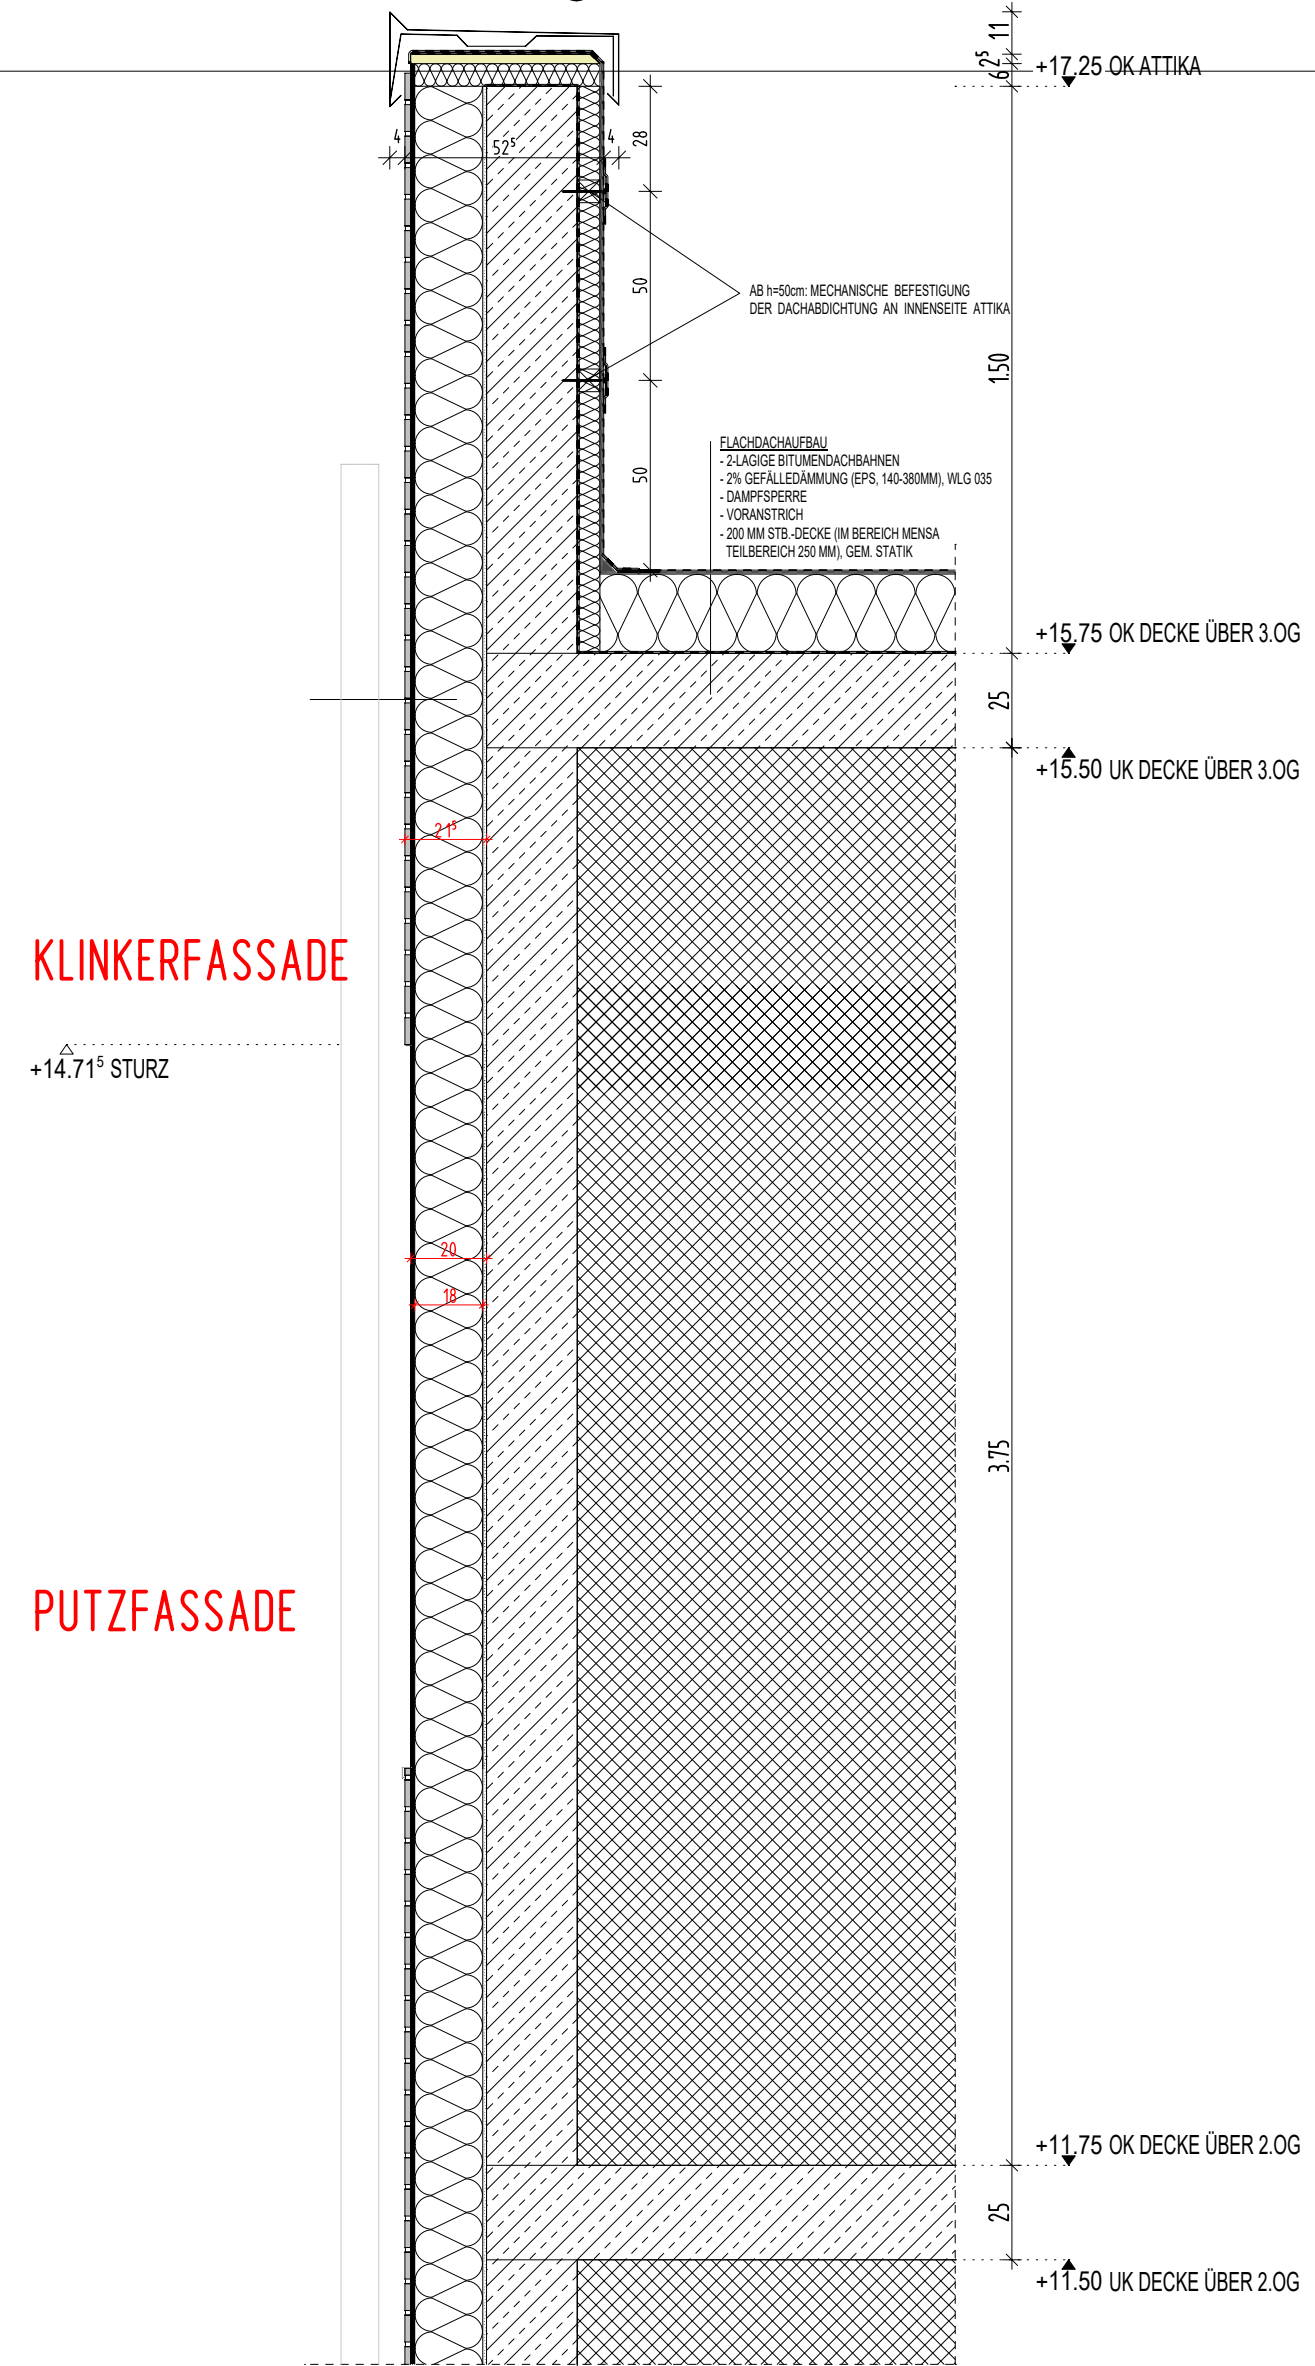



FASSADENSCHNITT 4
FENSTERBEREICH
(FASADE BEREICH KLINKER)

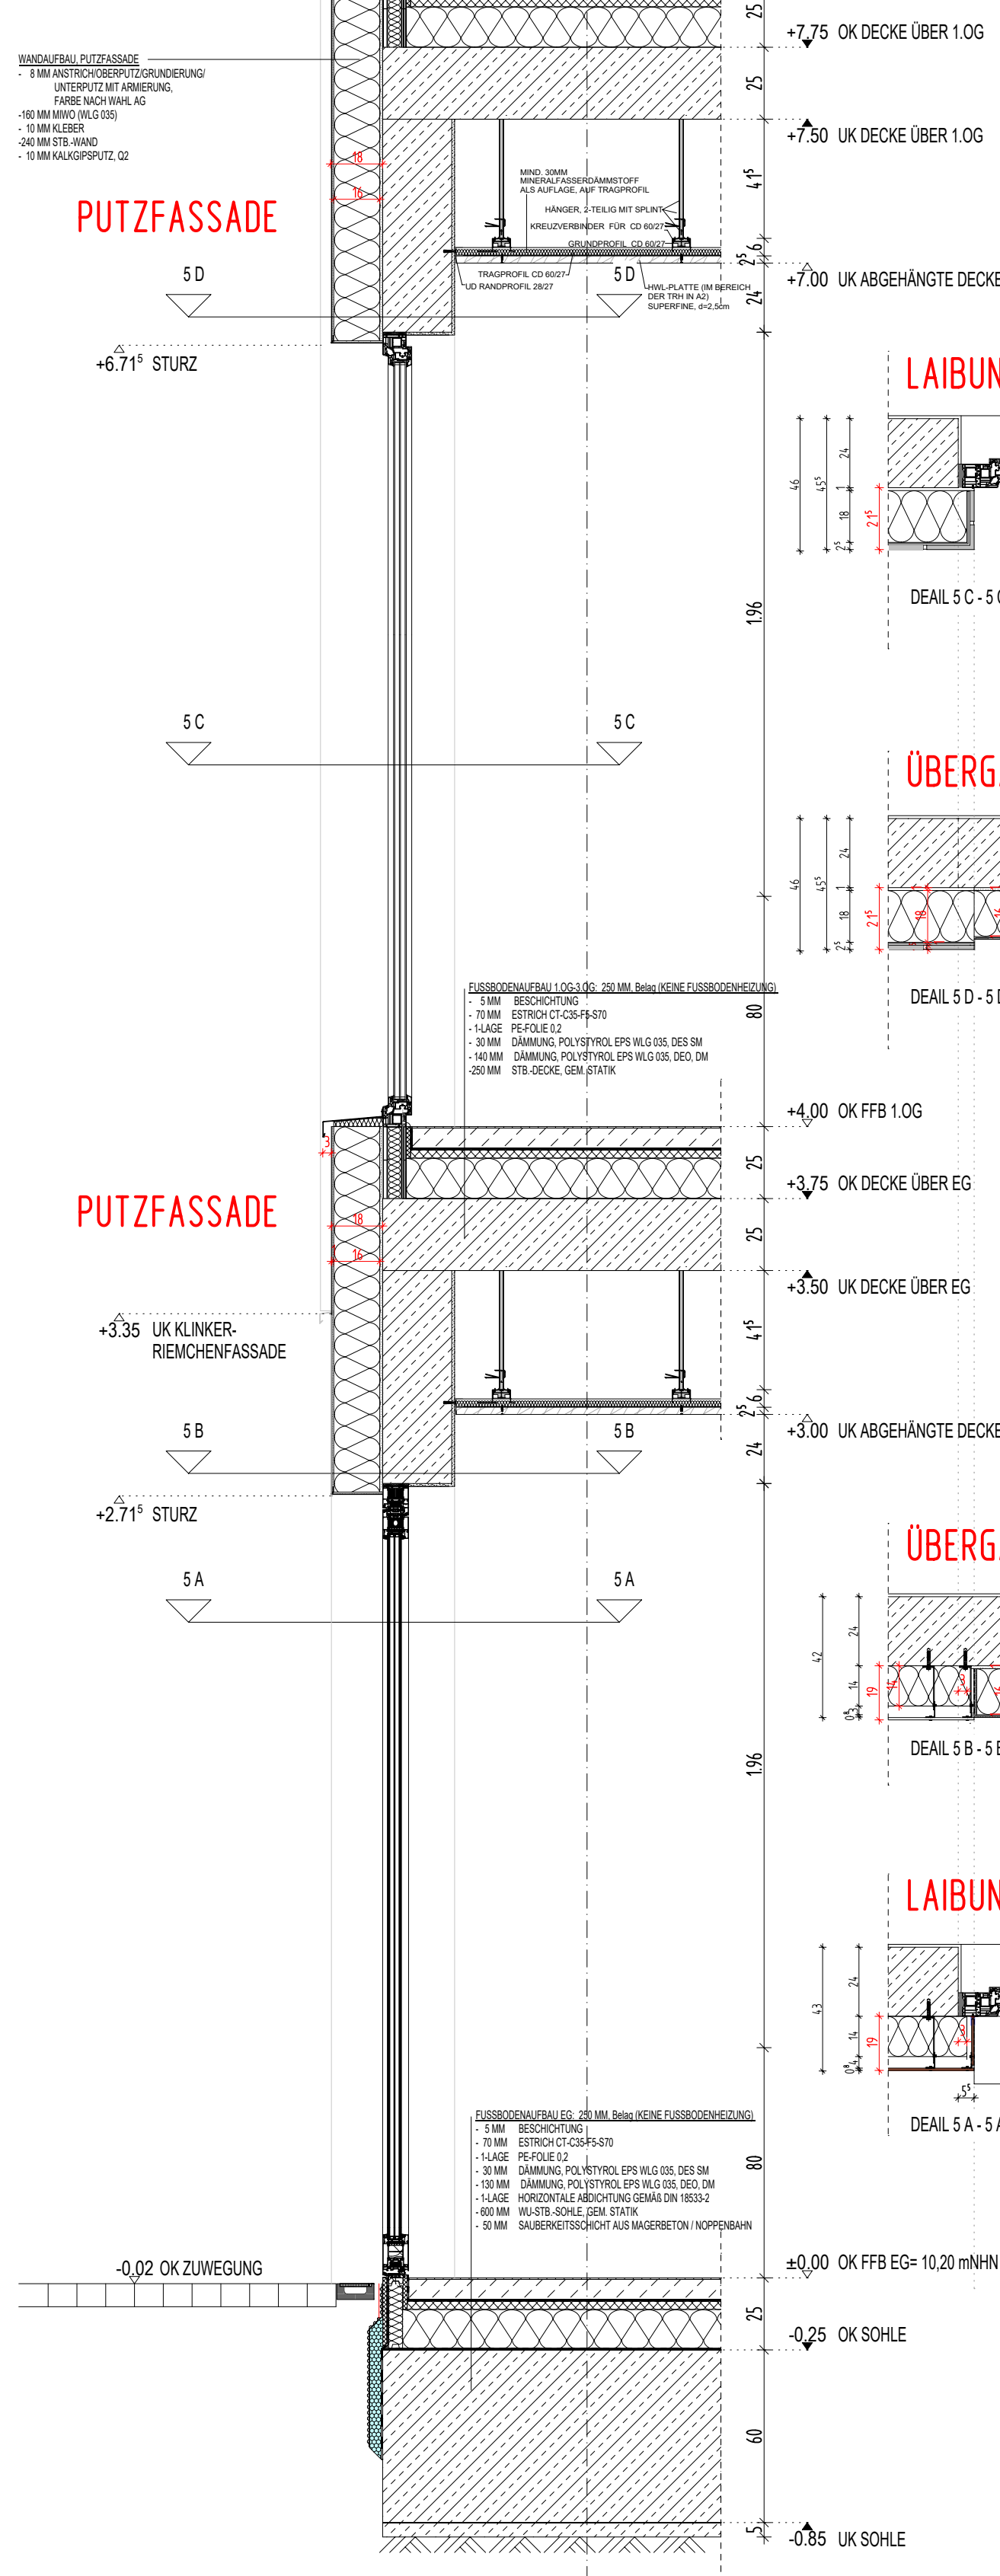



FASSADENSCHNITT 4
STÜTZE IM BEREICH FENSTER
(FASADE BEREICH KLINKER MIT
PUTZFLÄCHEN ZWISCHEN FENSTERN)

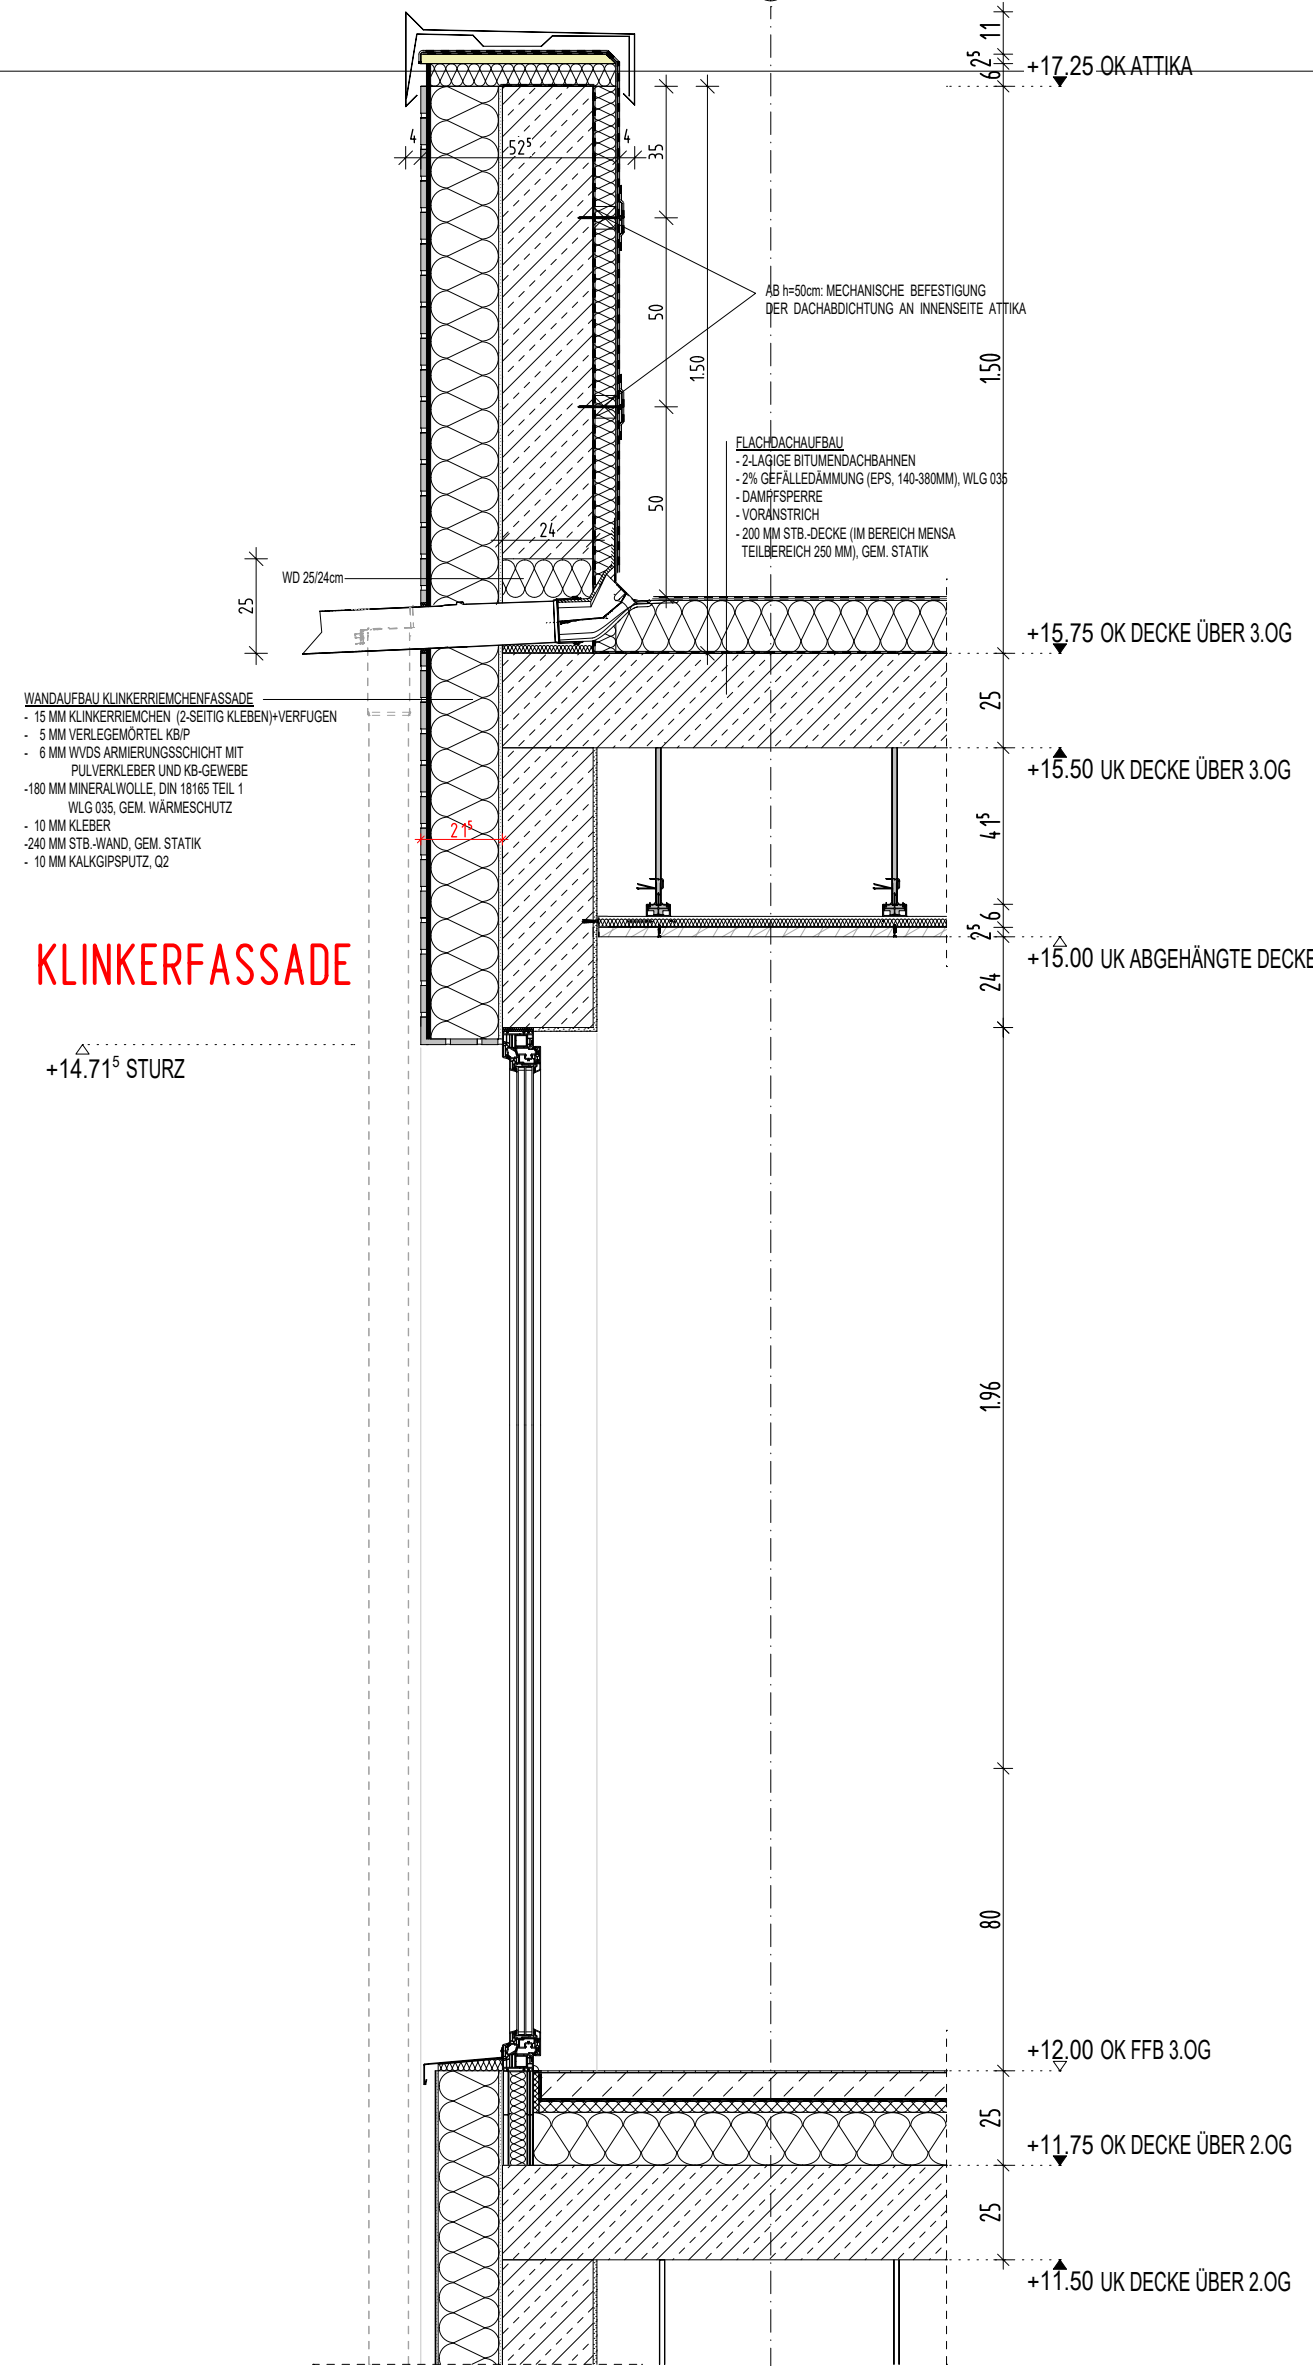

FASSADENSCHNITT 5
BEREICH FENSTER TREPPENHAUS
(FASADE KLINKER MIT PUTZFLÄCHEN)

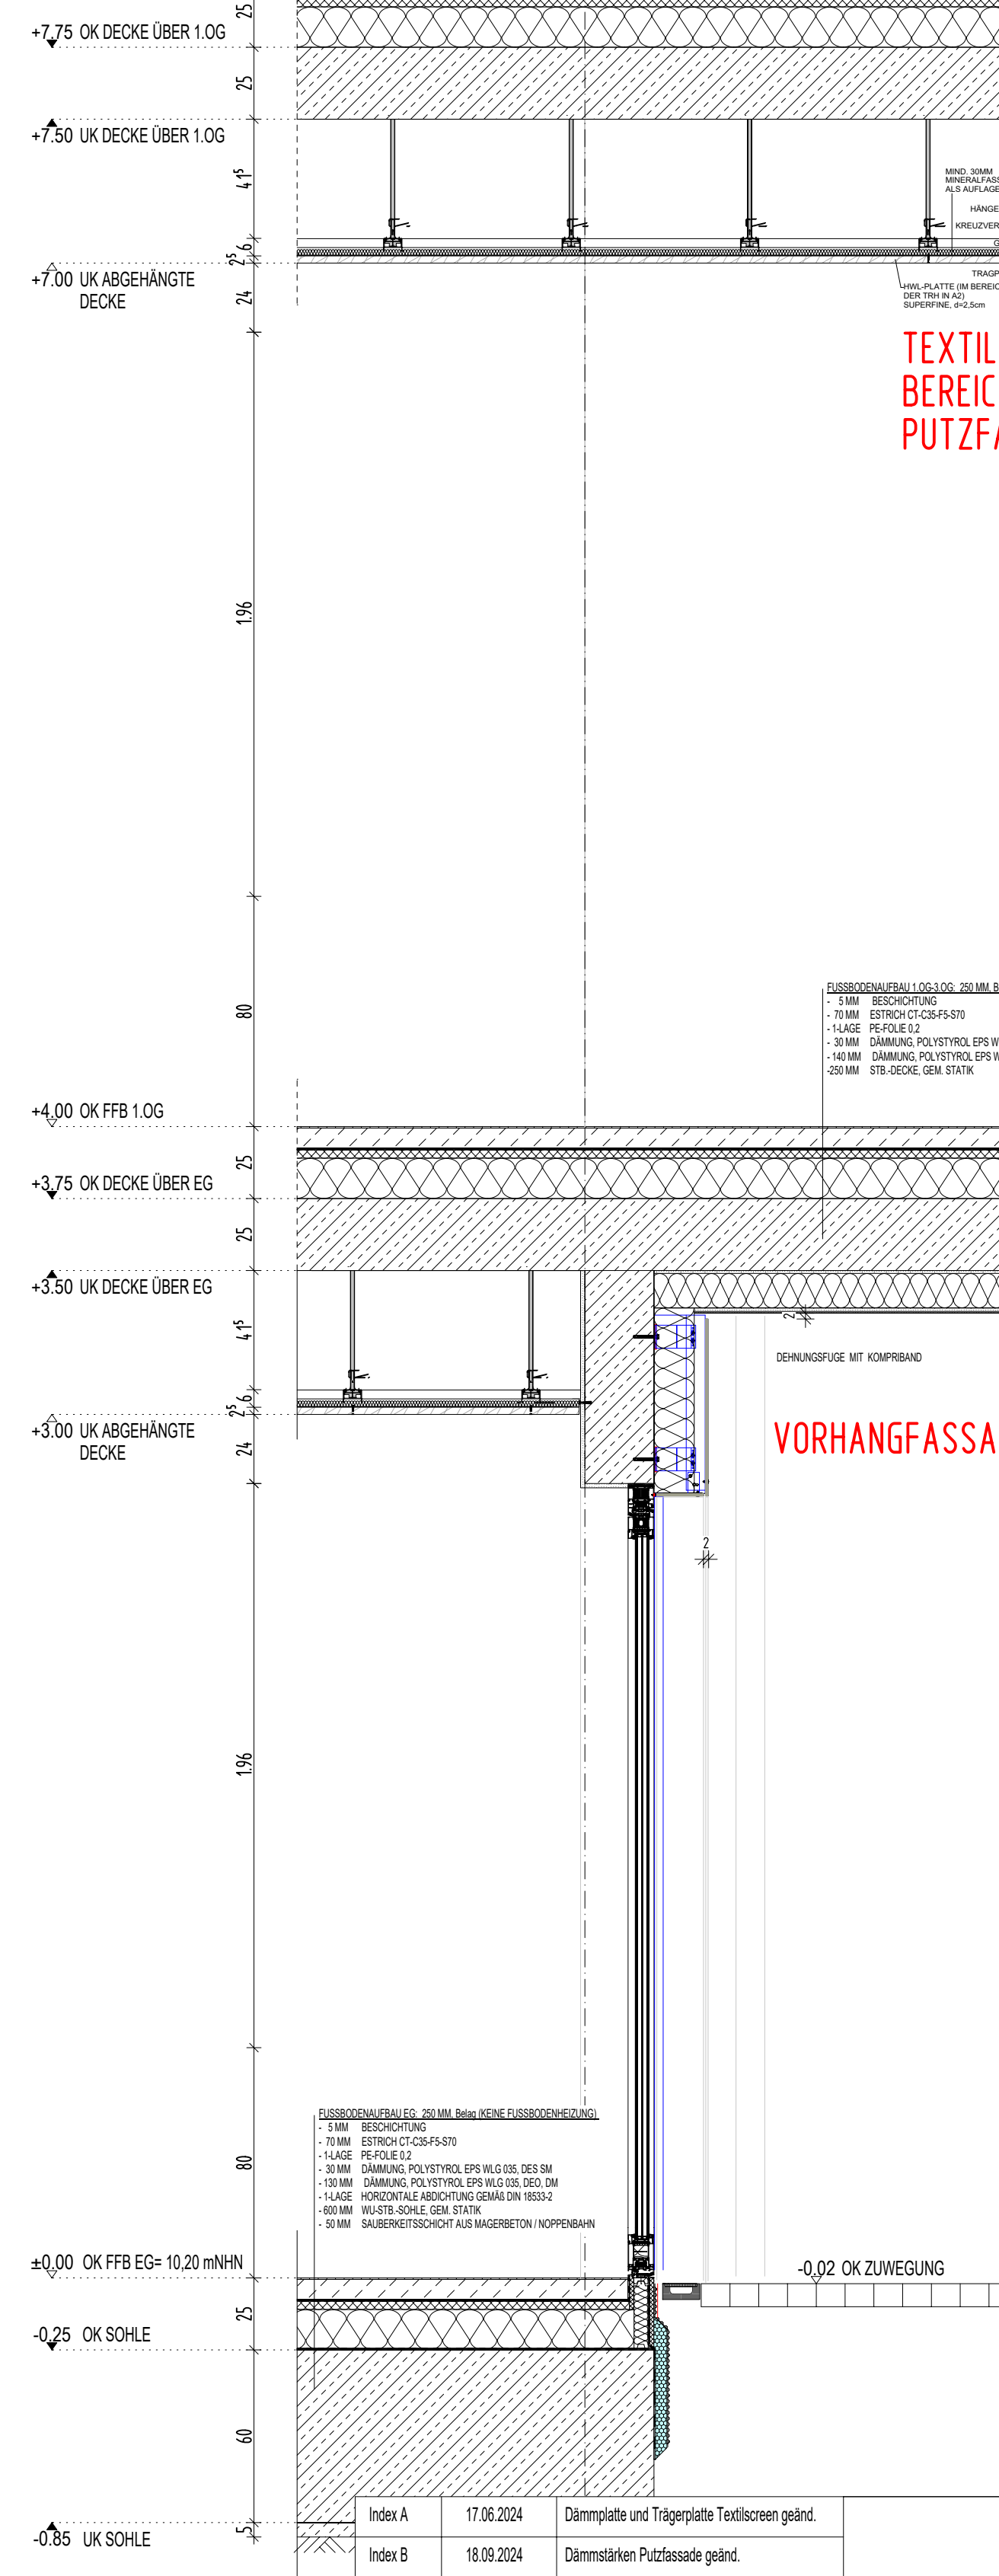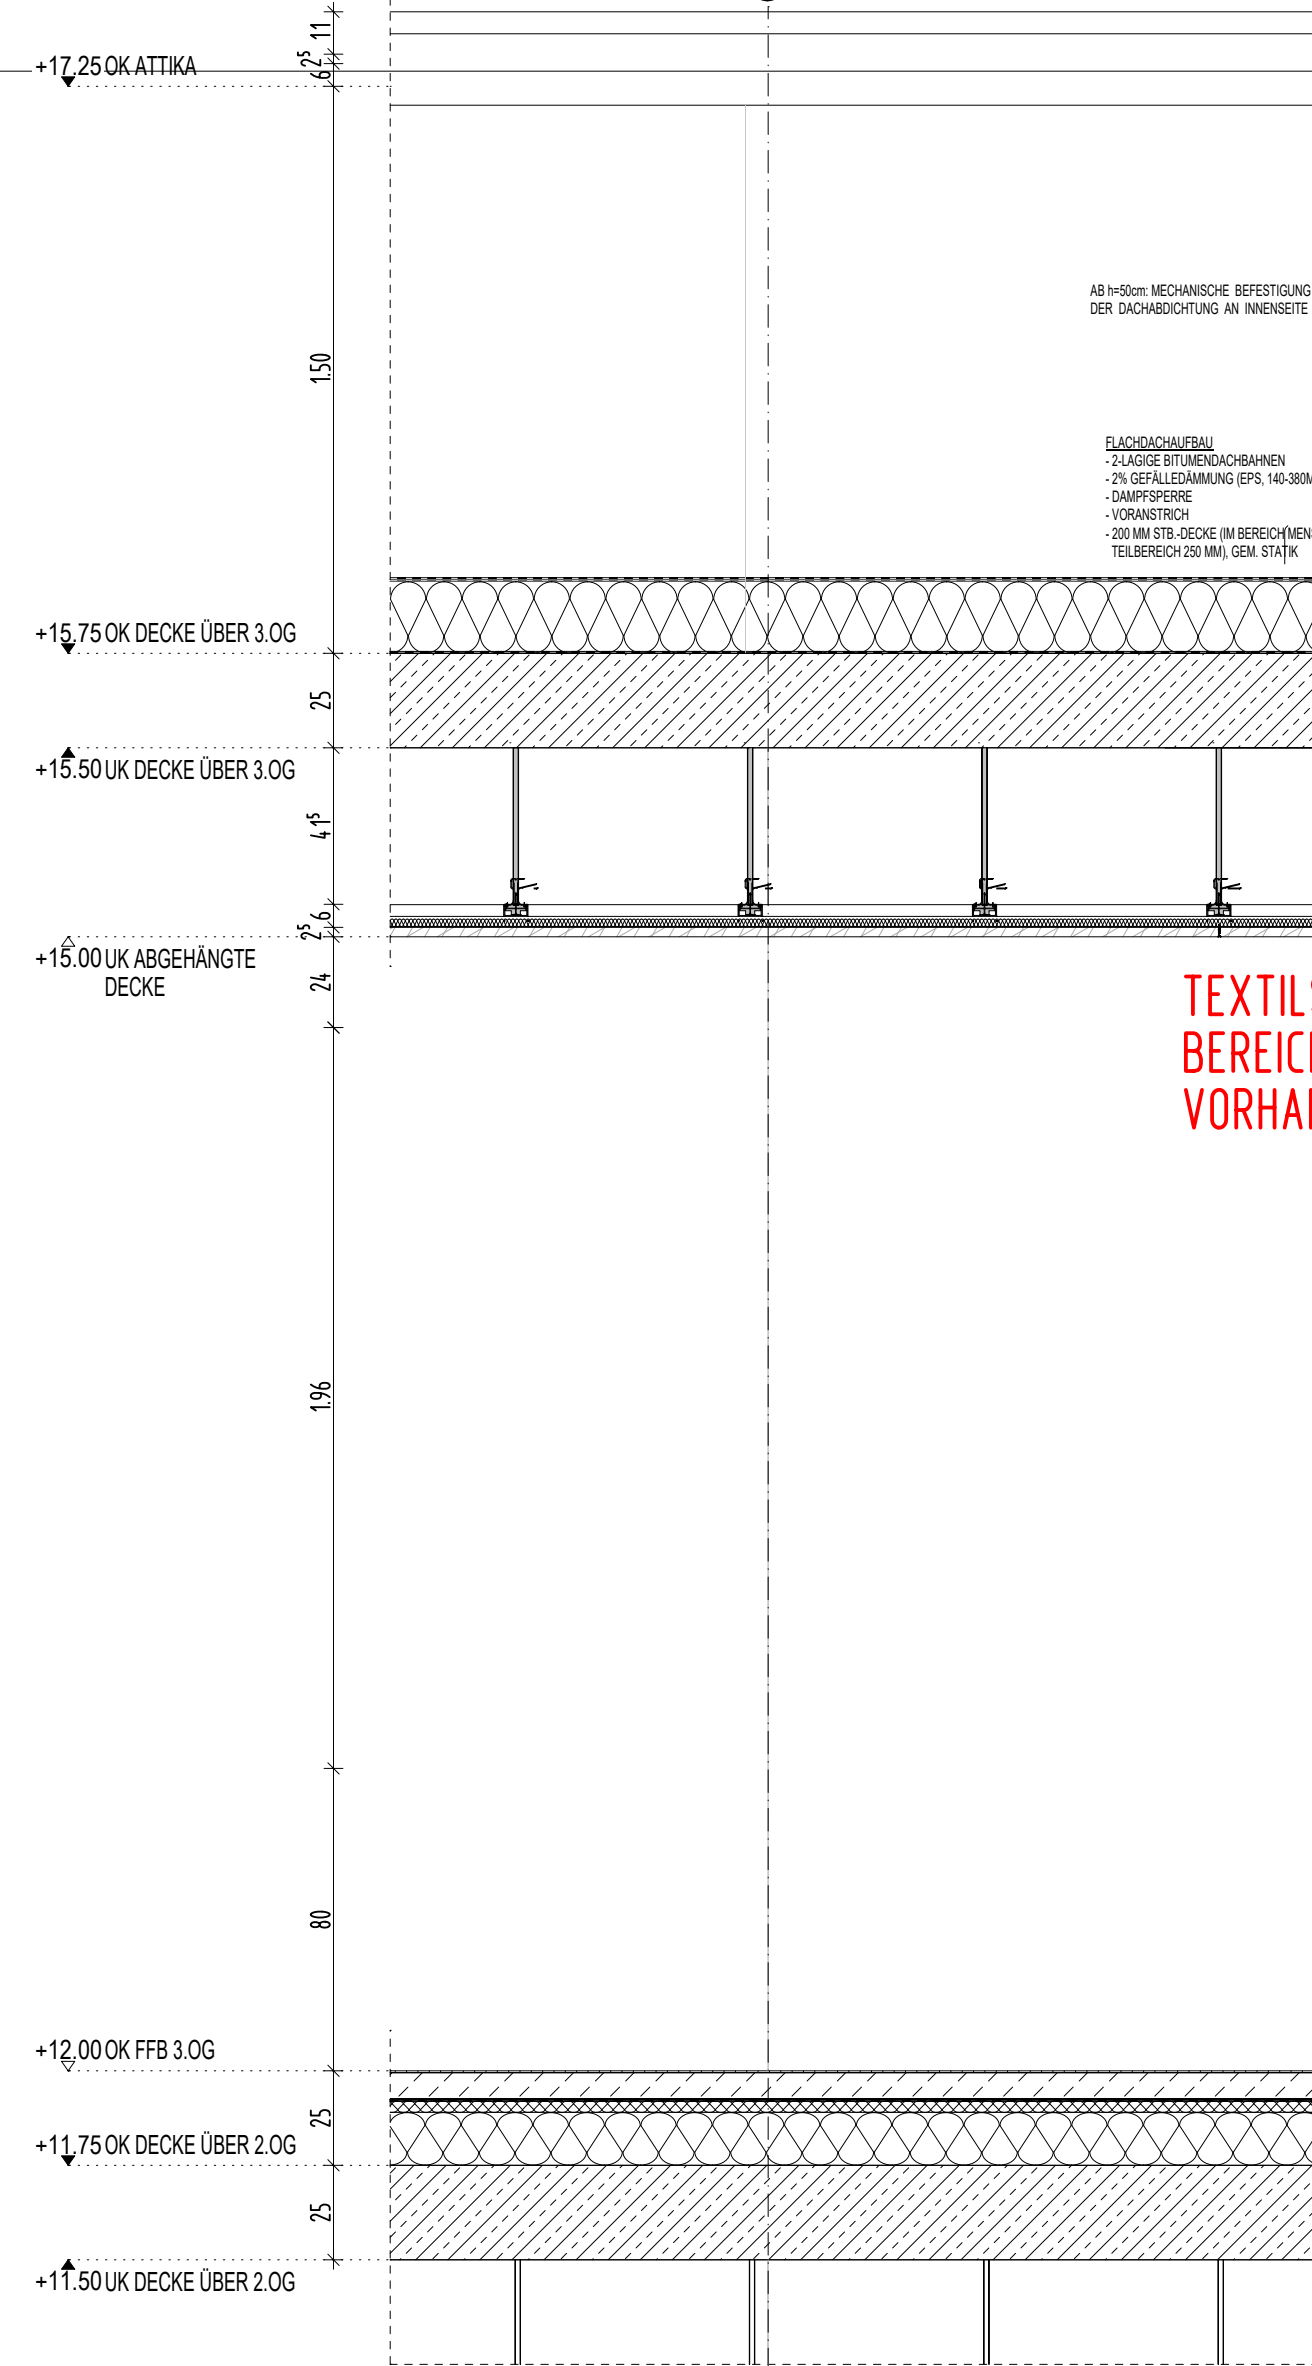

FASSADENSCHNITT 6
BEREICH VORHANGFASADE
MIT PUTZFLÄCHEN

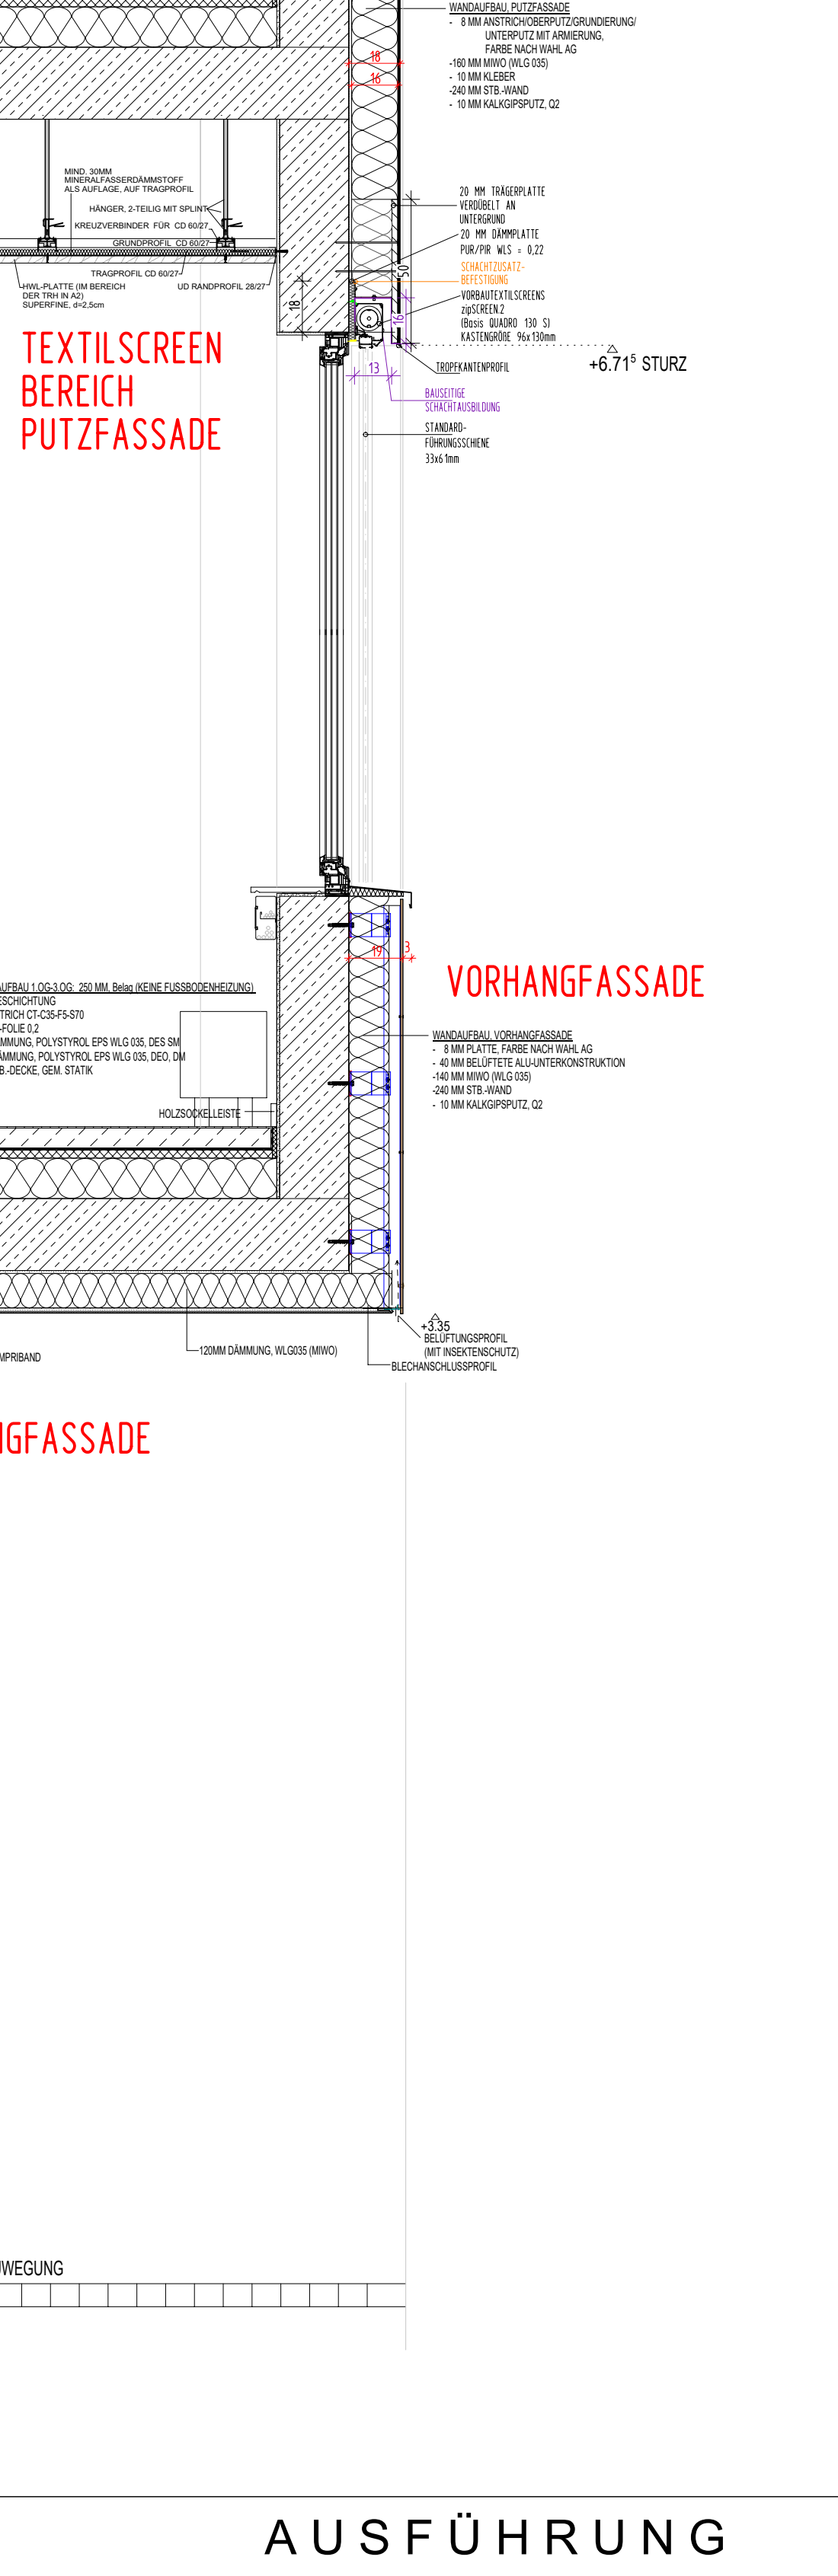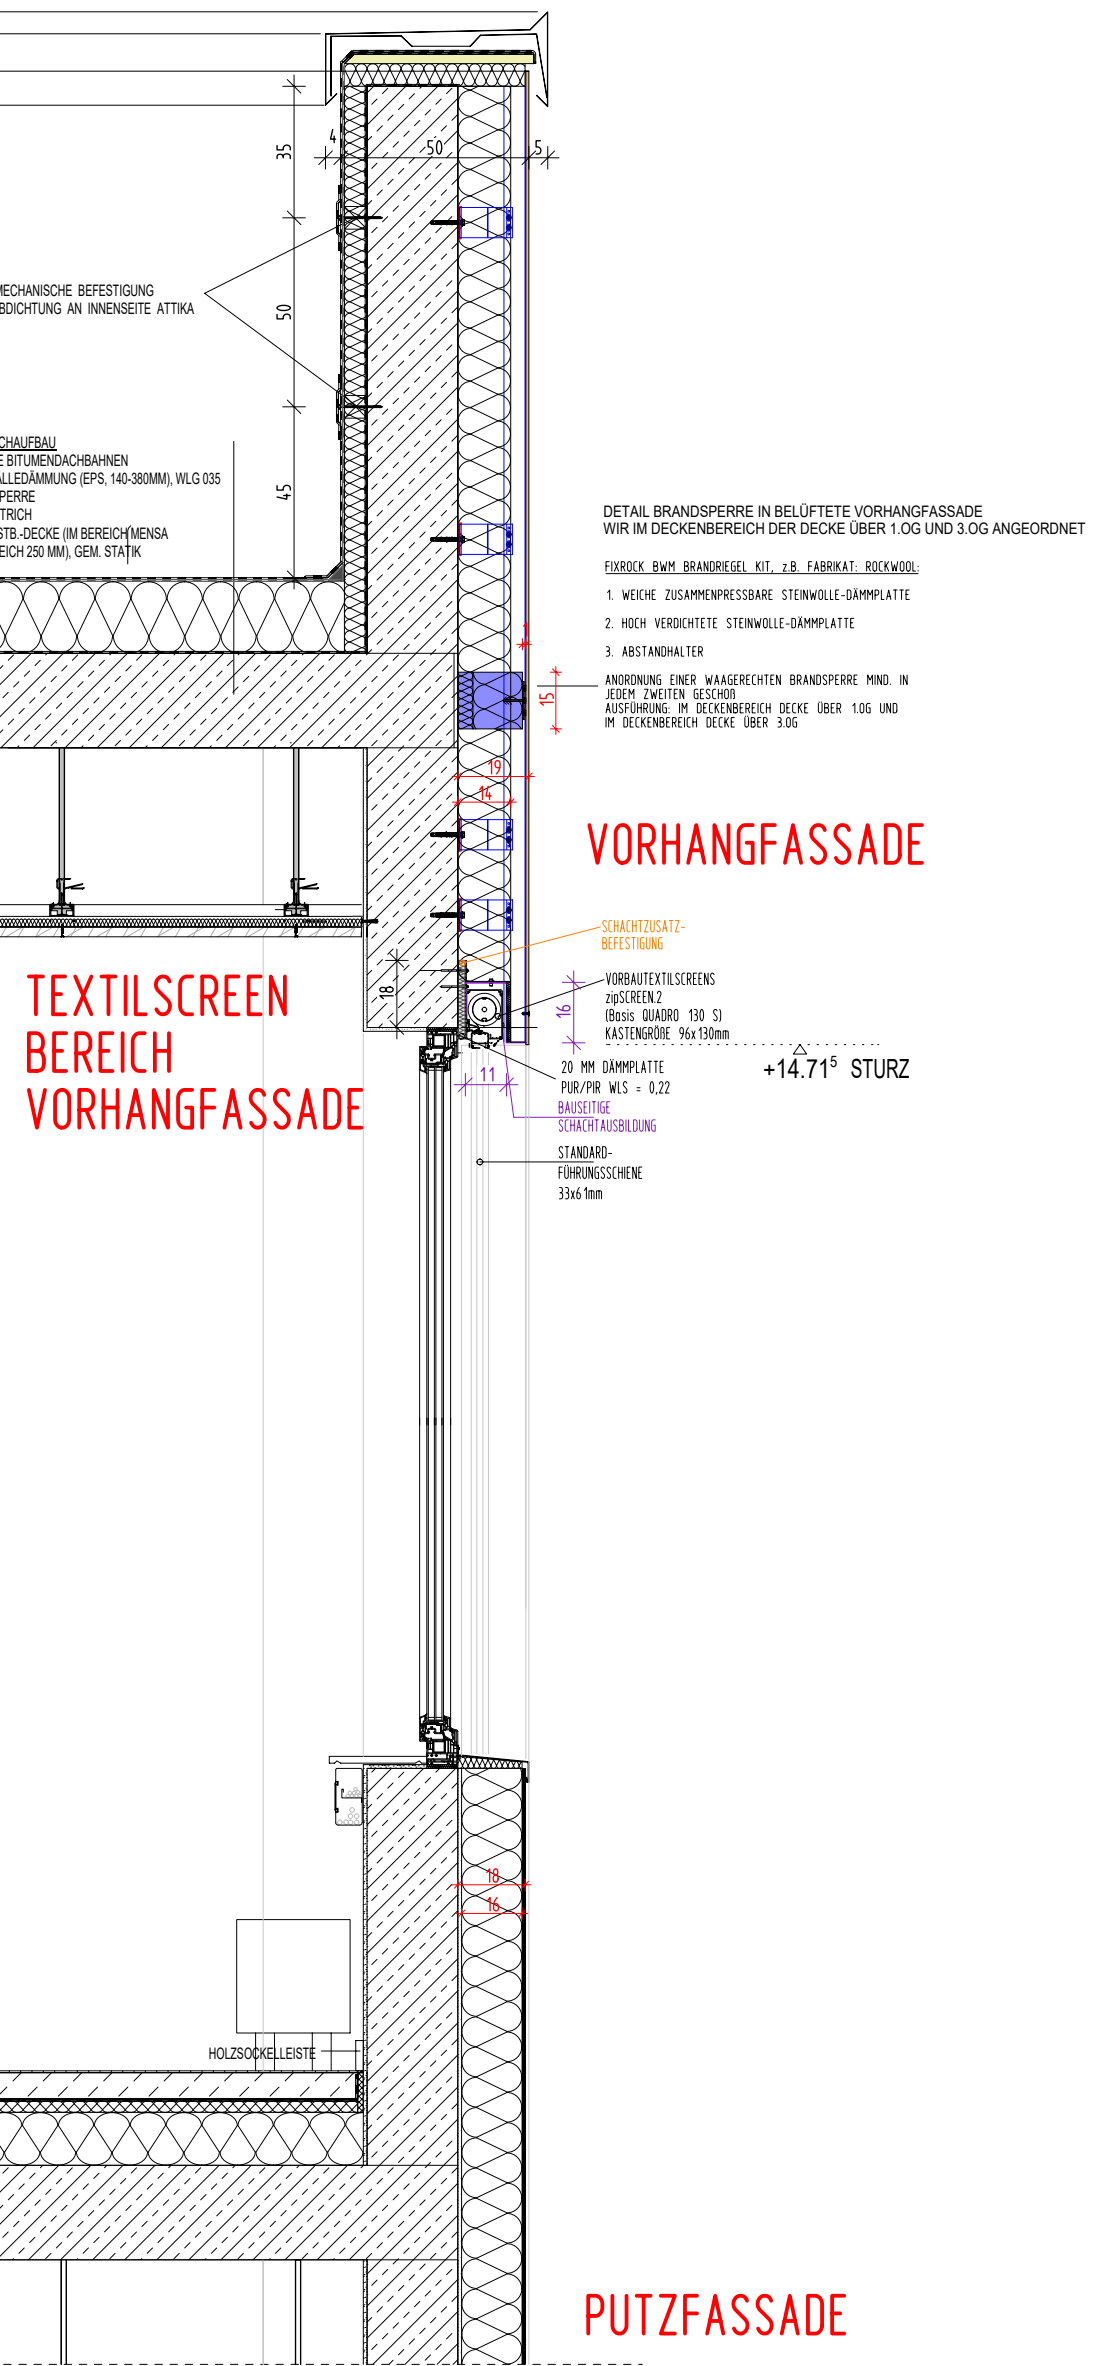

AUSFÜHRUNG

PROJEKT	NEUBAU REGIONALE SCHULE GINSST HERMANN-MARTEN-STRASSE 1 1000 GINSST	PLANMÄßIG DETAIL FASSENSCHNITTE
UNTERSCHRIFT:	MAßSTAB: 1:10	ERSTELLT: MKE
PLAN-NR.: 20231102-00	DATUM: 15.12.2023	GEPRÜFT: JS
DATUM: 15.12.2023	UNTERSCHRIFT:	



Architekt | Brandtsch | Ingenieurbau
Markt 20 / 21 | 11400 Großmühl
Fon: +43 (0)364 8807-1 | 880777
Mail: info@phs-architektur.de
www.phs-architektur.de