


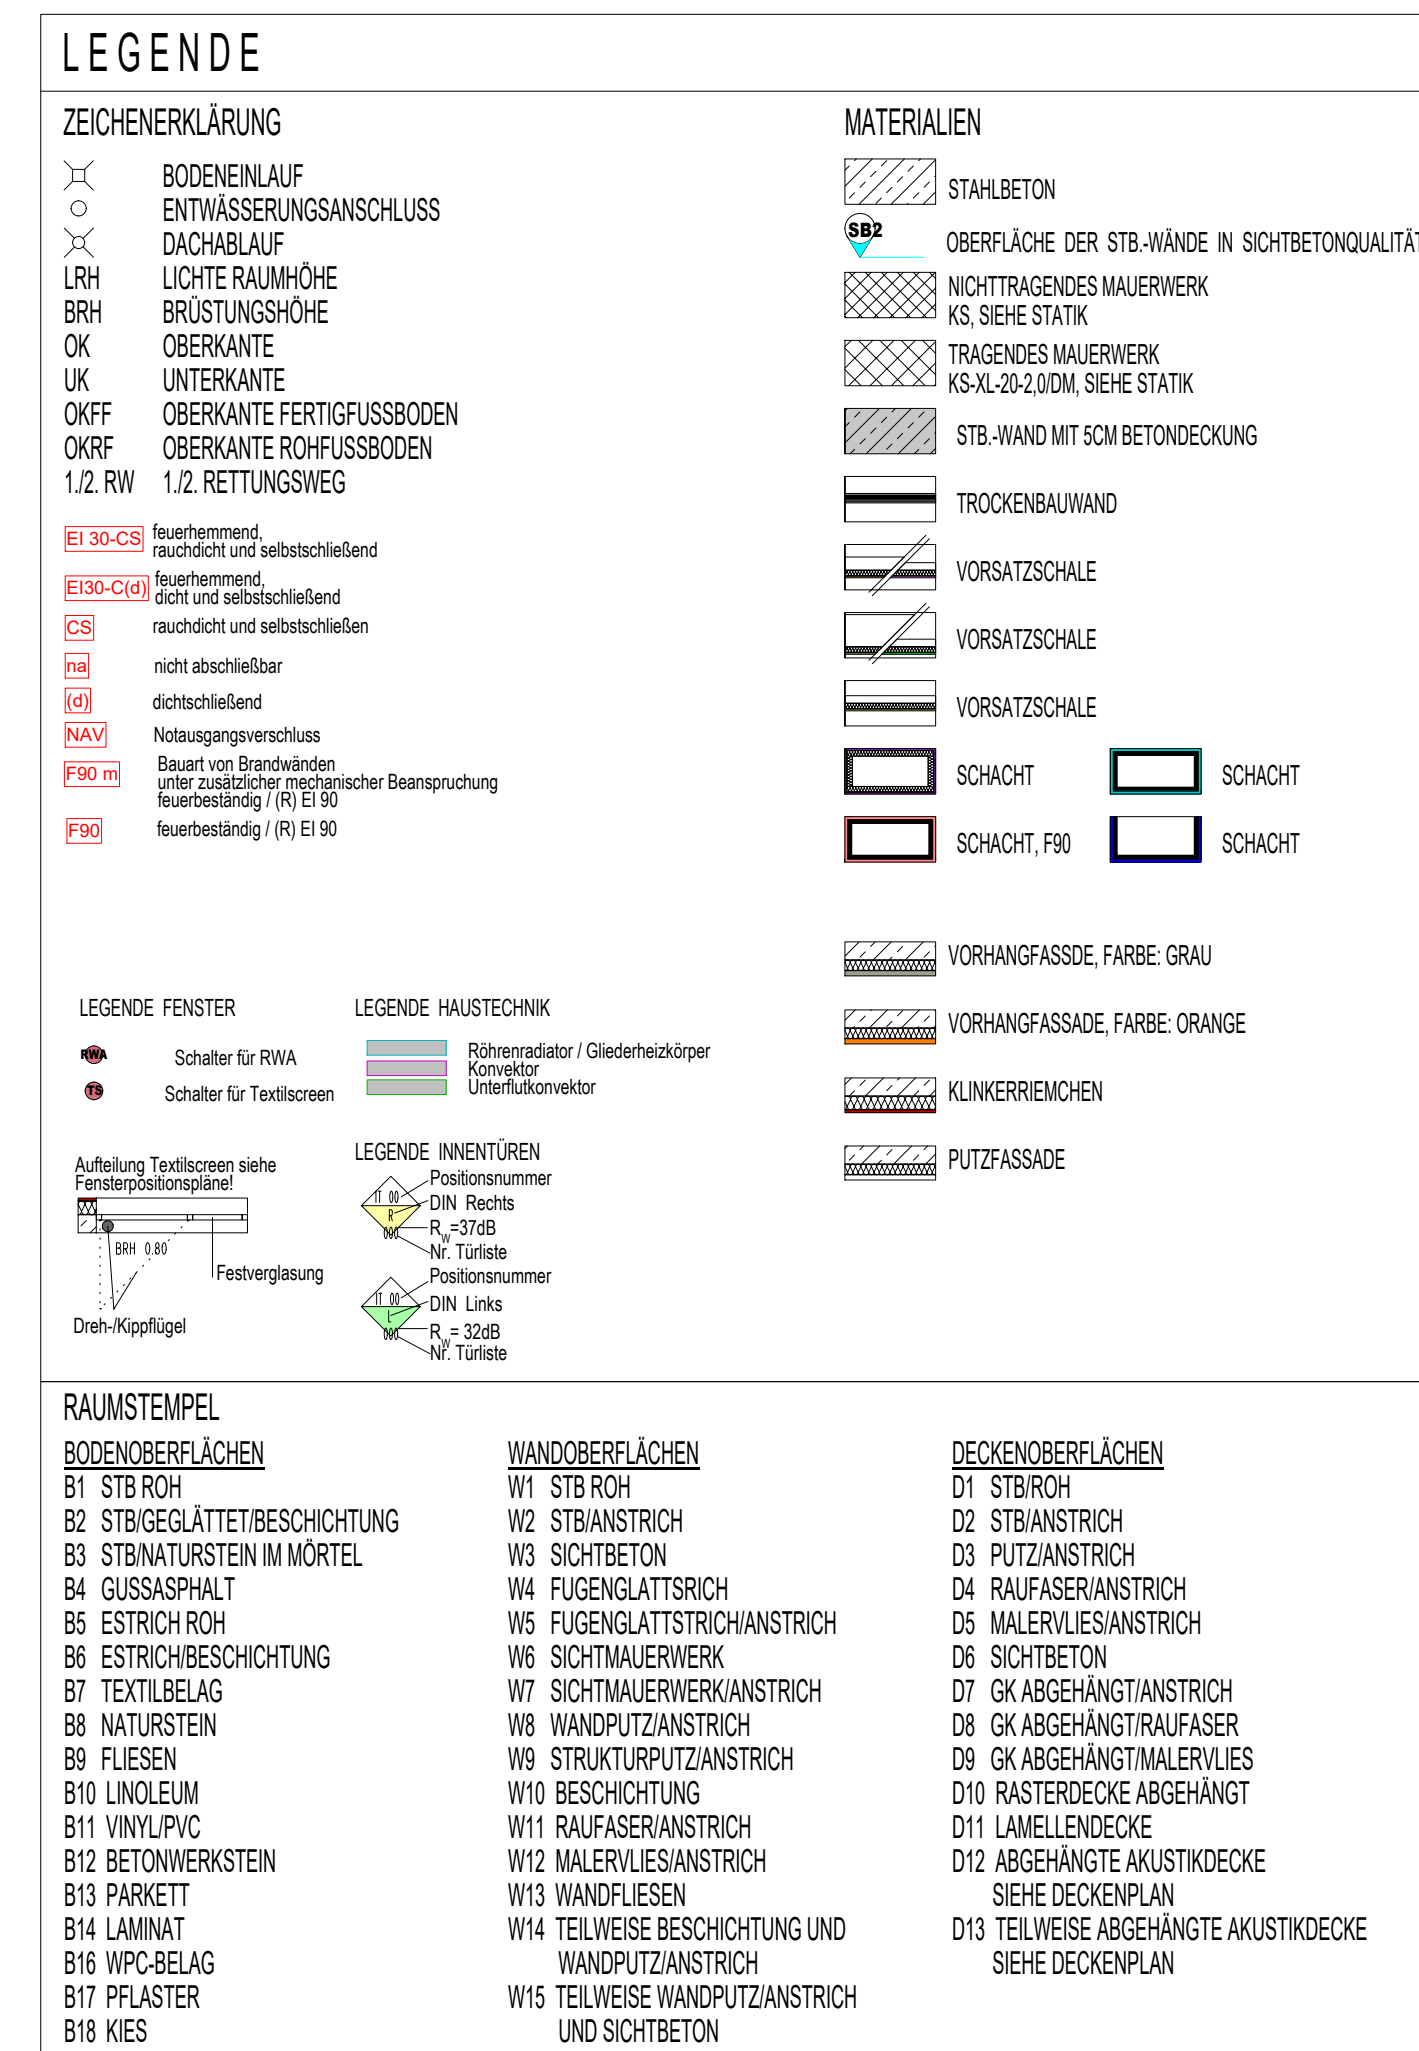

HINWEISE

DIESE PLÄNE SIND NUR GÜLTIG IN ZUSAMMENHANG MIT DER GEPRÜFTEN STATIK, DEN AUSFÜHRUNGSPLÄN UND -UNTERLAGEN DES ING.-BÜROS BK W/ GMBH. STATIK, KONSTRUKTION, FUGEDICHTUNGSÄNDER, ARBEITSFÜGEN O.Ä. SIEHE PLANUNGS-UNTERLAGEN DES ING.-BÜROS BK W/ GMBH.

ALLE SCHLÜTZE UND DURCHBRÜCHE SIEHE SEPARATE PLANUNGSUNTERLAGEN DES ING.-BÜROS ALP INGENIEURGESSELLSCHAFT ME

SÄMTLICHE SCHÄCHTE SIND ERST NACH INSTALLATION UND FREIGABE DURCH DIE BAULEITUNG ZU SCHLIESSEN.

HÖHENBEZUG ±0,00 ± +10,20 m üNNH (HÖHENBEZUG DIN 93)

ALLE HÖHENANGABEN FÜR BRUSTUNGSHÖHEN O.Ä. BEZEICHEN SICH, WENN NICHT ANDERS ANGEGEBEN, AUF OFF BIS 20 MAUERWERK/ BETON.

ALLE HÖHENANGABEN FÜR TÜRÖFFNEN O.Ä. BEZEICHEN SICH, WENN NICHT ANDERS ANGEGEBEN AUF OFF BIS 10 MAUERWERK/ BETON.

ALLE MASSE SIND VOM AUSFÜHRENDE IN DEN PLANUNTERLAGEN UND AM ORT UND STELLE VERANTWORTLICH ZU PRÜFEN!



UNSTIMMGEGRIFFENE ODER DIFFERENZEN ZWISCHEN VERSCHIEDENEN PLANUNTERLAGEN SIND UNVERZÜGLICH MIT DER BAULEITUNG ABZUSTIMMEN.

ANSCHLÜSSE DER VERSORGUNGSLEITUNGEN SIND NACH RICHTLINEN DER ÖRTLICHEN VERSORGUNGSTRÄGER DURCHZUFÜHREN

H			
G			
F			
E			
D			
C			
B			
A	SÜD GEMÄß SCHALPLÄNEN ANGEF. SANTARÖBLOK GEMÄß PLANUNG HS ANGEF.	17.05.2024	AK JS
	DATEI: 17.05.24		17.05.24

AUSFÜHRUNG

BAUHERR	AMT WEST RÜGEN FÜR GEMEINDE GINGST DORFFLATZ 2 18573 S A M T E N S	UNTERSCHRIFT
ARCHITEKT	PHS MBH MARKT 20/21 17489 G R E I F S W A L D	UNTERSCHRIFT
PROJEKT	NEUBAU REGIONALE SCHULE GINGST HERMANN-MATERN-STRASSE 1 18569 G I N G S T	ERSTELLT: KREKAL GEPRÜFT: JS
PLANINHALT	3. OBERGESCHOSS 2. BAUABSCHNITT	DATUM: 06.12.2023 M 1: 50 INDEX PLAN -NR.: 20221/103.2

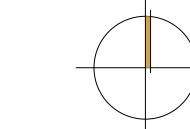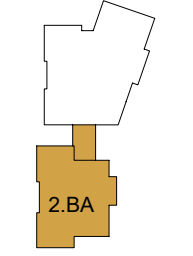

PHS
Architektur | Brandschutz | Energieberatung
Markt 20/21 | 17489 Greifswald
Fon / Fax 03834 / 5857-01 / 585773
Mail. info@phs-architektur.de
Web. www.phs-architektur.de