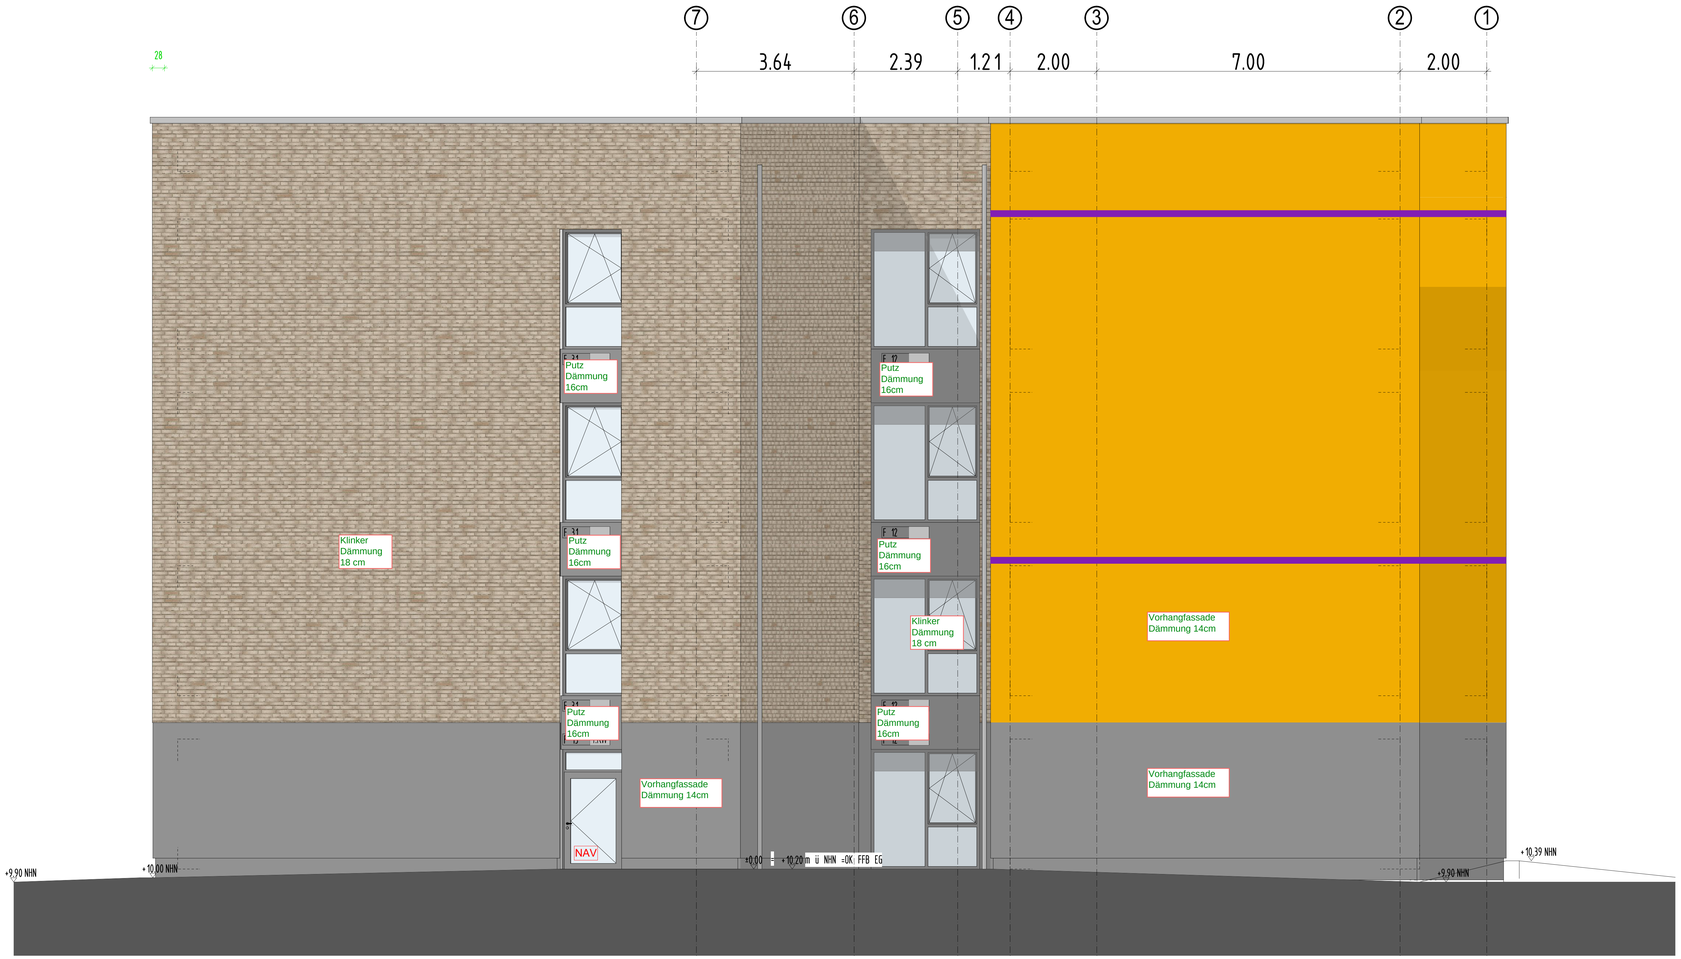

Norden

VORHANGFASSADE EG
14CM MIWO/DÄMMUNG

VORHANGFASADE OGs
14CM MIWO/DÄMMUNG

KLINKERRIEMCHENFASSADE OGs
18CM MIWO/DÄMMUNG

KENNZEICHNUNG TEXTILSCREEN

BRANDSPERRE IN VORHANGFASSADE

LEGENDE

ZEICHENERKLÄRUNG

- BODENEINLAUF
- ENTWÄSSERUNGSANSCHLUSS
- DACHABLAUF
- LRH LICHTE RAUMHÖHE
- BRH BRÜSTUNGSHÖHE
- OK OBERKANTE
- UK UNTERKANTE
- OKFF OBERKANTE FERTIGFUSSBODEN
- OKRF OBERKANTE ROHFUSSBODEN
- 1./2. RW 1./2. RETTUNGSWEG
- EI 30-C45 feuerhemmend rauchdicht und selbstschließend
- E130-C45 feuerhemmend dicht und selbschließend
- C45 rauchdicht und selbstschließen
- FHE nicht abschließbar
- FFE dichtschließend
- NAV Notausgangsverschluss
- F90 m Bauart von Brandwänden Wände, die bei einseitiger mechanischer Beanspruchung feuerbeständig (-/R) EI 90
- F90 feuerbeständig (-/R) EI 90

MATERIALIEN

- STAHLBETON
- B42 OBERFLÄCHE DER STB-WÄNDE IN SICHTBETONQUALITÄT
- NICHTTRAGENDES MAUERWERK KS, SIEHE STATIK
- TRAGENDES MAUERWERK KS-XL-20-2.0/DM, SIEHE STATIK
- STB-WAND MIT 5CM BETONDECKUNG
- TROCKENBAUWAND
- VORSATZSCHALE
- VORSATZSCHALE
- VORSATZSCHALE
- SCHACHT
- SCHACHT, F90
- SCHACHT
- SCHACHT
- VORHANGFASSDE, FARBE: GRAU
- VORHANGFASSADE, FARBE: ORANGE
- KLINKERRIEMCHEN
- PUTZFASSADE

LEGENDE FENSTER

- Schalter für RWA
- Schalter für Textilscreen

Aufbeug Textilscreen siehe Fensterpositionsplänen!

- BH: 1.00
- Festverglasung
- Dreh-/Kippflügel

LEGENDE HAUSTECHNIK

- Röhrenradiator / Gliederheizkörper
- Konvektor
- Unterflurkonvektor

LEGENDE INNENTÜREN

- Positionsnummer
- DIN: Rechts
- R: +37dB
- NF: Turlaste
- Positionsnummer
- DIN: Links
- R: + 32dB
- NF: Turlaste

RAUMSTEMPEL

BODENOBERFLÄCHEN
- B1 STB ROH
- B2 STB/GEGLÄTTET/BESCHICHTUNG
- B3 STB/NATURSTEIN IM MÖRTEL
- B4 GUSSASPHALT
- B5 ESTRICH ROH
- B6 ESTRICH/BESCHICHTUNG
- B7 TEXTILBELAG
- B8 NATURSTEIN
- B9 FLIESEN
- B10 LINOLEUM
- B11 VINYL/PVC
- B12 BETONWERKSTEIN
- B13 PARKETT
- B14 LAMINAT
- B15 WPC-BELAG
- B17 PFLÄSTER
- B18 KIES

WANDOBERFLÄCHEN
- W1 STB ROH
- W2 STB/ANSTRICH
- W3 SICHTBETON
- W4 FUGENGLATTSTRICH
- W5 FUGENGLATTSTRICH/ANSTRICH
- W6 SICHTMAUERWERK
- W7 SICHTMAUERWERK/ANSTRICH
- W8 WANDPUTZ/ANSTRICH
- W9 STRUKTURPUTZ/ANSTRICH
- W10 BESCHICHTUNG
- W11 RAUFASER/ANSTRICH
- W12 MALERVLIES/ANSTRICH
- W13 WANDFLIESEN
- W14 XXX
- W15 XXX

DECKENOBERFLÄCHEN
- D1 STB ROH
- D2 STB/ANSTRICH
- D3 PUTZ/ANSTRICH
- D4 RAUFASER/ANSTRICH
- D5 MALERVLIES/ANSTRICH
- D6 SICHTBETON
- D7 GK ABGEHÄNGT/ANSTRICH
- D8 GK ABGEHÄNGT/RAUFASER
- D9 GK ABGEHÄNGT/MALERVLIES
- D10 RASTERDECKE ABGEHÄNGT
- D11 LAMELLENDECKE
- D12 XXX
- D13 XXX

HINWEISE

DIESE PLÄNE SIND NUR GÜLTIG IN ZUSAMMENHANG MIT DER GEPRÜFTEN STATIK, DEN AUSFÜHRUNGSPLÄNEN UND -UNTERLAGEN DES ING.-BÜROS BK MV GMBH, STATIK, KONSTRUKTION, FUGENDICHTUNGSBÄNDER, ARBEITSFUGEN O.Ä. SIEHE PLANUNGS-UNTERLAGEN DES ING.- BÜROS BK MV GMBH.

ALLE SCHLITZE UND DURCHBRÜCHE SIEHE SEPARATE PLANUNGSUNTERLAGEN DES ING.-BÜROS ALP INGENIEURGESELLSCHAFT MBH.

SÄMTLICHE SCHÄCHTE SIND ERST NACH INSTALLATION UND FREIGABE DURCH DIE BAULEITUNG ZU SCHLIESSEN.

HÖHENBEZUG ±0,00 = +10.20 m üNHN (HÖHENBEZUG: DHHN 92)

ALLE HÖHENANGABEN FÜR BRÜSTUNGSHÖHEN O.Ä. BEZIEHEN SICH, WENN NICHT ANDERS ANGEGEBEN, AUF OKFF BIS OK MAUERWERK / BETON.

ALLE HÖHENANGABEN FÜR TÜRHÖHEN O.Ä. BEZIEHEN SICH, WENN NICHT ANDERS ANGEGEBEN AUF OKFF BIS UK MAUERWERK / BETON.

ALLE MASSE SIND VOM AUSFÜHRENDEN IN DEN PLANUNTERLAGEN UND AN ORT UND STELLE VERANTWORTLICH ZU PRÜFEN !

UNSTIMMIGKEITEN SOWIE DIFFERENZEN ZWISCHEN VERSCHIEDENEN PLANUNTERLAGEN SIND UNVERZÜGLICH MIT DER BAULEITUNG ABZUSTIMMEN.

ANSCHLÜSSE DER VERSORGUNGSLEITUNGEN SIND NACH RICHTLINIEN DER ÖRTLICHEN VERSORGUNGSTRÄGER DURCHZUFÜHREN !

INDEX	ÄNDERUNG / ERGÄNZUNG	DATUM	GEZ.	GEPR.
H				
G				
F				
E				
D				
C				
B				
A	FENSTERPOSITIONSNUMMERN ANGEPASST	22.07.2025	AK	JS

AUSFÜHRUNG

BAUHERR	AMT WEST RÜGEN FÜR GEMEINDE GINGST DORFPLATZ 2 18573 SAMTENS	UNTERSCHRIFT
ARCHITEKT	PHS MBH MARKT 20/21 17489 GREIFSWALD	UNTERSCHRIFT
PROJEKT	NEUBAU REGIONALE SCHULE GINGST HERMANN-MATERN-STRAßE 1 18569 GINGST	ERSTELLT: KREIKAL GEPRÜFT: JS
PLANINHALT	ANSICHT NORDEN 1.BAUABSCHNITT	DATUM: 06.12.2023 M 1 : 50 INDEX PLAN-NR.: 2022/11/07.1

1.BA

PHS
Architektur / Bauleitung / Energieberatung
Markt 20 / 21 I 17489 Greifswald
Fon / Fax 03834 I 5857-0 I 585777
Mail. info@phs-architektur.de
Web. www.phs-architektur.de

DIESE ZEICHNUNG IST UNSER EIGENTUM JEDE VERVIELFÄLTIGUNG ODER MITTEILUNG AUCH IN ZEITLICH NACHTÄGLICHER FORM AN DRITTE PERSONEN OHNE UNSERE GENEHMIGUNG IST STRAFBAR UND WIRD GERICHTLICH VERFOLGT UHRHEBERGESETZ § 2 § 63

H/B = 594 / 1189 (0.71m²)

Allplan 2022