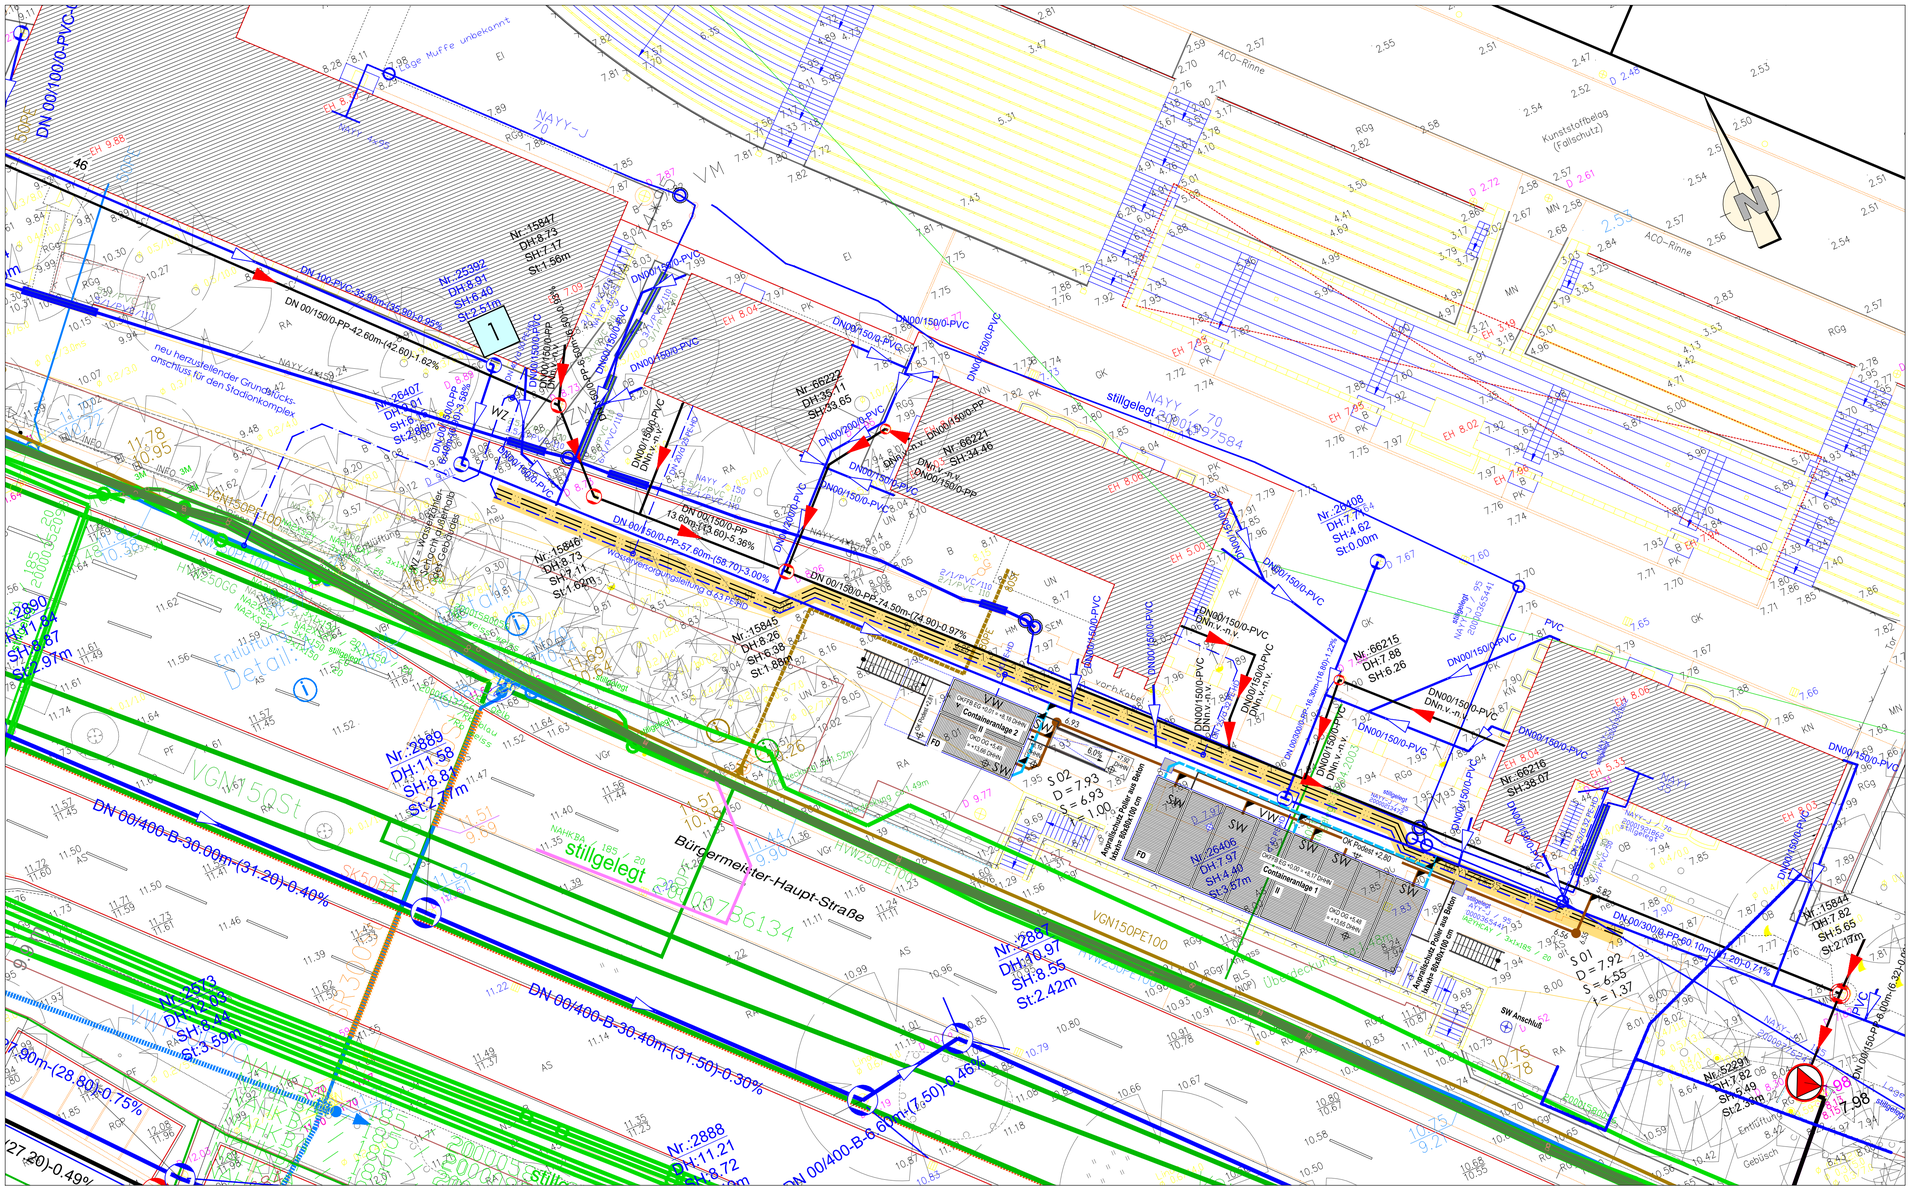

vorhandene Entsorgungssysteme

- vorh. Schmutzwasserleitung des EVB der HWI
- vorh. Regenwasserleitung des EVB der HWI
- vorhandener Schacht

vorhandene Versorgungssysteme

VW	vorh. Wasserversorgungsleitung	
VGN	vorh. Gas-Hochdruckleitung	
HVW	vorh. Hauptversorgungsleitung Wasser	
SR	vorh. Schutzrohr	
VW	Altbestand Wasser	- vermutliche Lage
VGH	Altbestand Gas	- vermutliche Lage
FHW	vorh. Fernwärmeleitung	
	Niederspannungskabel	
	Mittelspannungskabel	
	Straßenbeleuchtungskabel	
	Schutzrohr	
	Steuerkabel	
	LWL-Kabel	
	Leerrohr	

geplante Ver- und Entsorgungssysteme

	Wasserversorgungsleitung
d 63 PE-HD	Wasserversorgungsleitung für den Grundstücksanschluss des Stadionkomplexes
d 63 PE-HD	temporäre Wasserleitung für die Versorgung von 2 Umkleide- und Sanitärcontainern
d 25 - 40 PE-HD	Netzanschlüsse für die Containereinheiten/Gebäudeversorgung
WZ	Wasserzählerschacht - Grundstücksanschluss Stadionkomplex
1	Knotenpunkt des Wasserversorgungssystems
	temporäre Regenwasserleitung DN 150 PP
	temporäre Schmutzwasserleitung DN 150 PP für die Entsorgung von 4 Umkleide- und Sanitärcontainern
	Schächte im Entwässerungsnetz Schächte DN 600 im Schmutzwassersystem Schachtabdeckungen Klasse D
	Bestandsbaum mit Angabe Stammdurchmesser Durchmesser der Baumkrone
• 49.24	Bestandshöhe
	vorh. Schacht
	vorh. Lampe/Straßenbeleuchtung
	vorh. Wasserschieber
	vorh. Verteilerkasten
	vorh. Verkehrsschild
	Flurstücksgrenze
2637	Flurstücksnummer

Anmerkung:
Unterirdischer Leitungsbestand ist nur teilweise bekannt. Vor Baubeginn ist durch Handschachtung der Leitungsbestand freizulegen und einzumessen. Verantwortlich dafür ist der Auftragnehmer!

Ingenieurbüro Hadan & Schmidt
Beratung, Planung u. Bauleitung
im Straßen- und Tiefbau
23968 Wismar, Erwin-Fischer-Straße 95
Telefon (03841) 63 80 33 / 63 80 34 Telefax (03841) 63 12 98 3

BAUHERR :	Hansestadt Wismar - Amt für Hochbau, Service und Liegenschaften - Abteilung Hochbau 23966 Wismar, Am Markt 1
BAUVORHABEN :	Errichtung von 2 temporären Umkleide- und Sanitärcontainer-anlagen im Rahmen der Sanierungsarbeiten des Kurt-Bürger-Stadions in der Hansestadt Wismar
BLATTBEZEICHNUNG :	Lageplan - koordinierte Leitungssysteme für die 2 temporären Umkleide- und Sanitärcontainer

Bearbeiter:	Datum:	s:\autocad\projekte str-bau & entw\k-bürger-st\ container\lageplan.dwg	Höhen: UTM 33 DHHN 92	Maßstab: 1 : 200	BL-Nr.: 7.02
Hadan, Thomas	06.01.2026				