



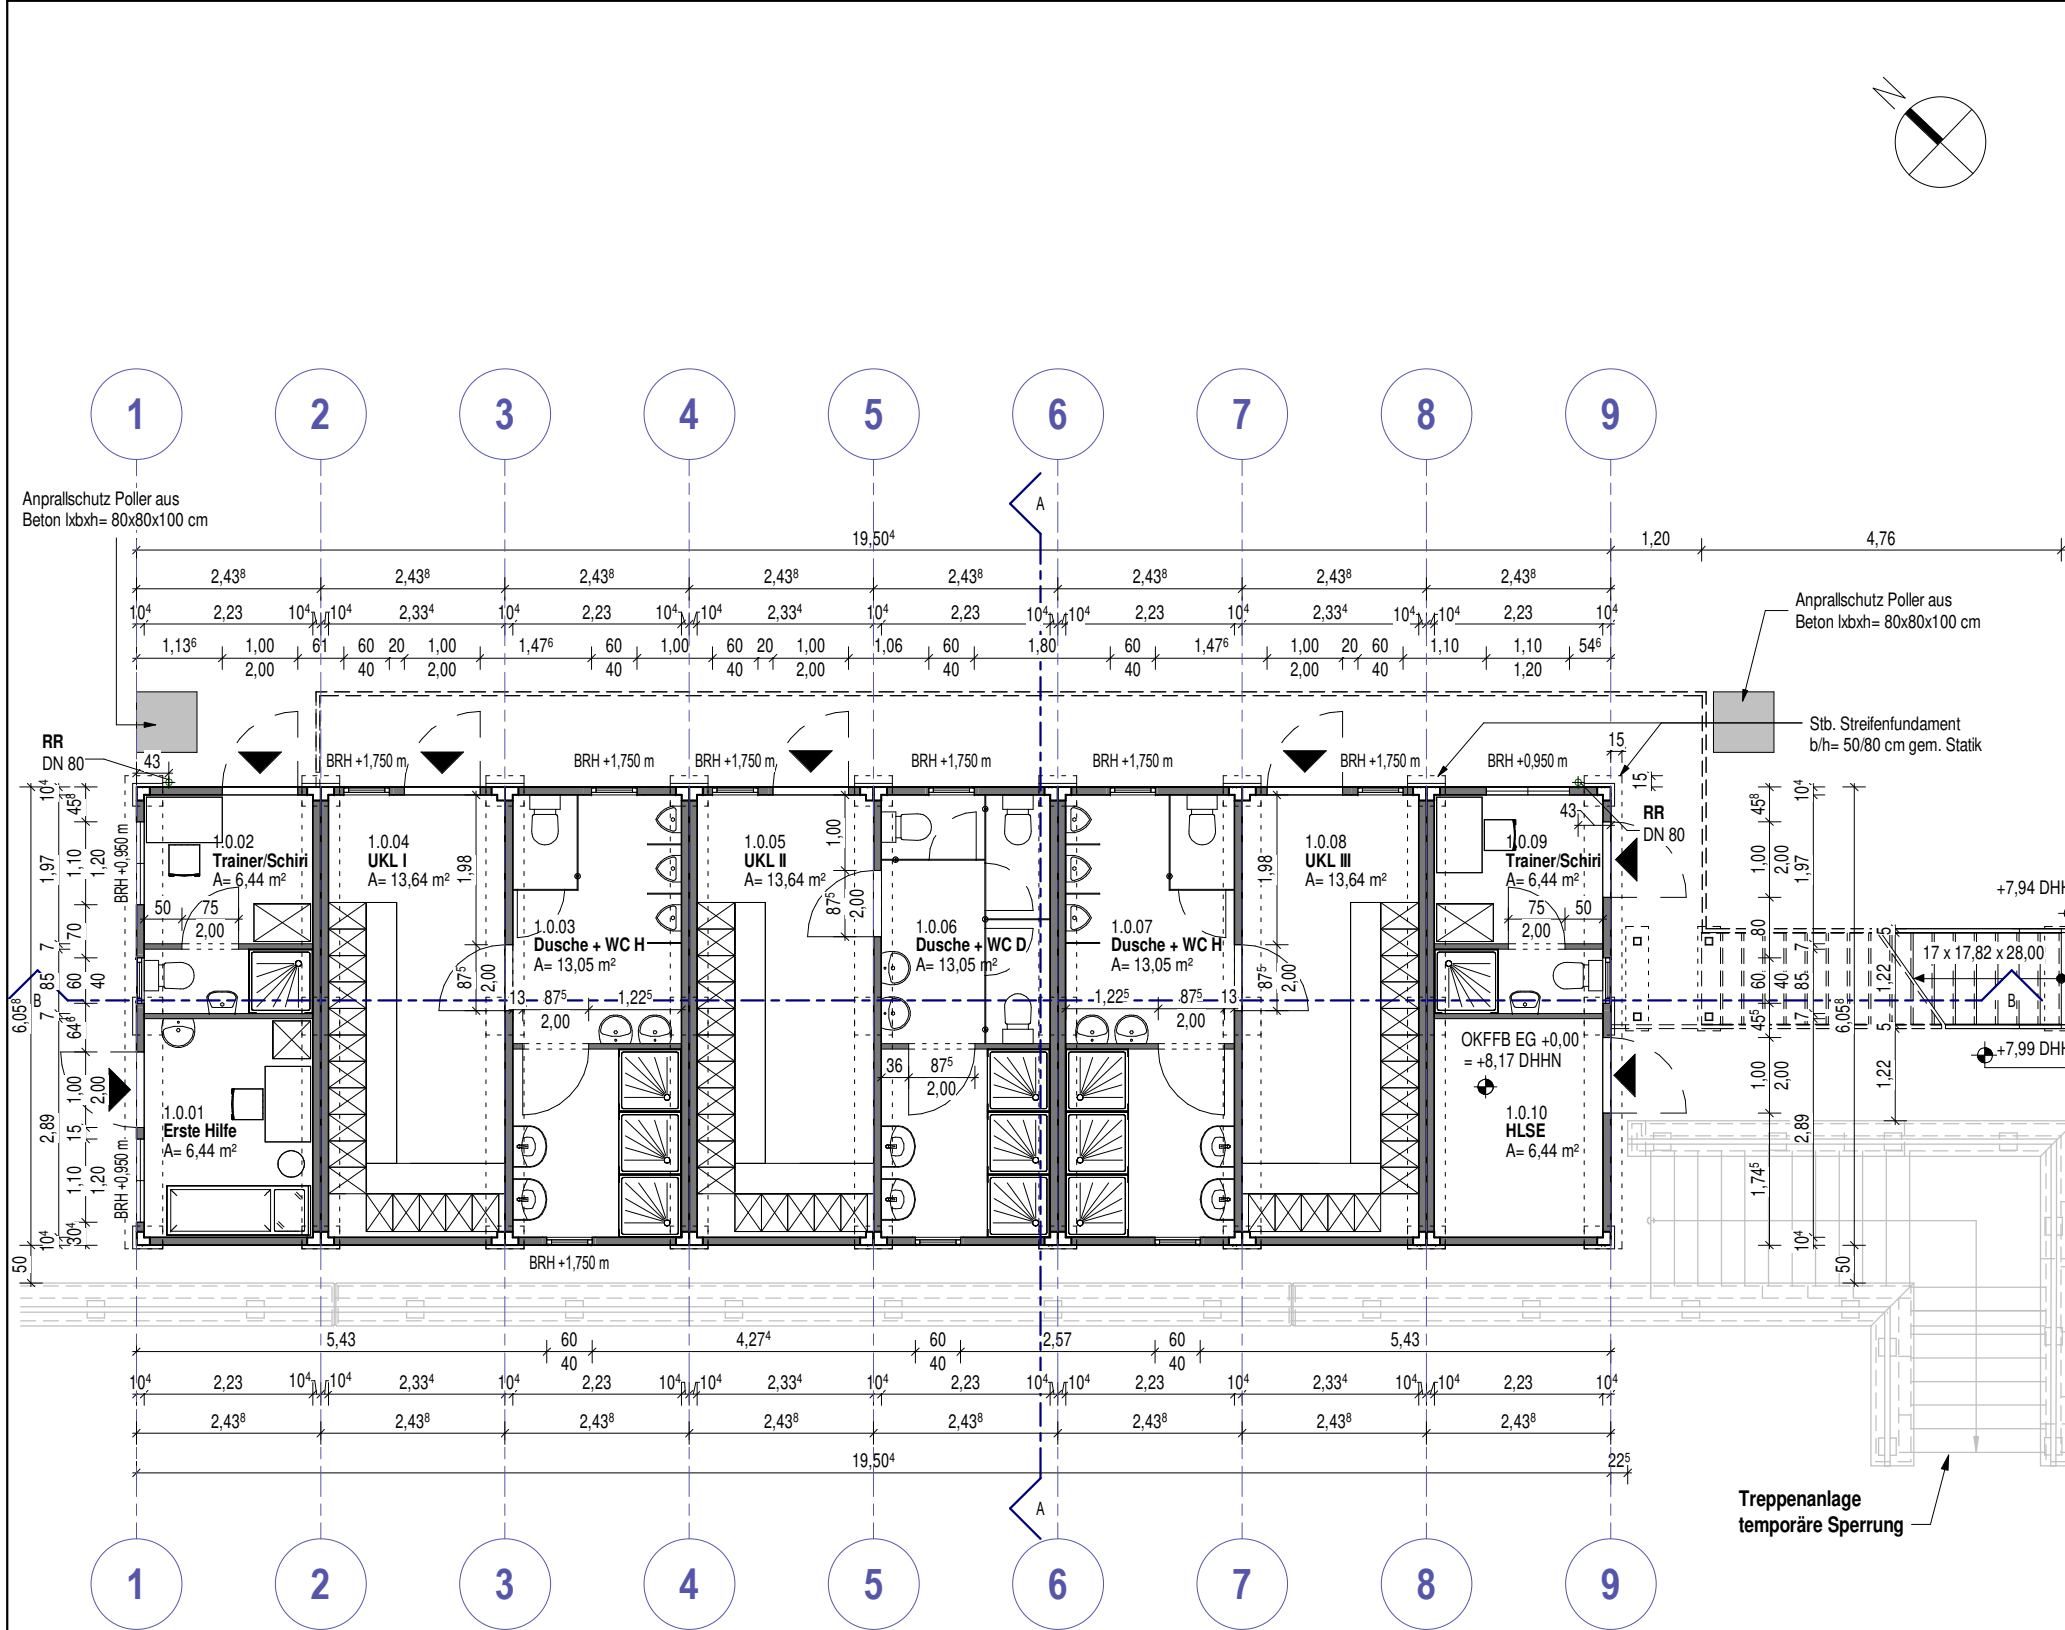

Containeranlage 1 - EG

Container 1 - EG	
Raumname	Anzahl
Erste Hilfe	1
HLSE	1
UKL	3
Dusche + WC	3
Trainer/Schiri	2

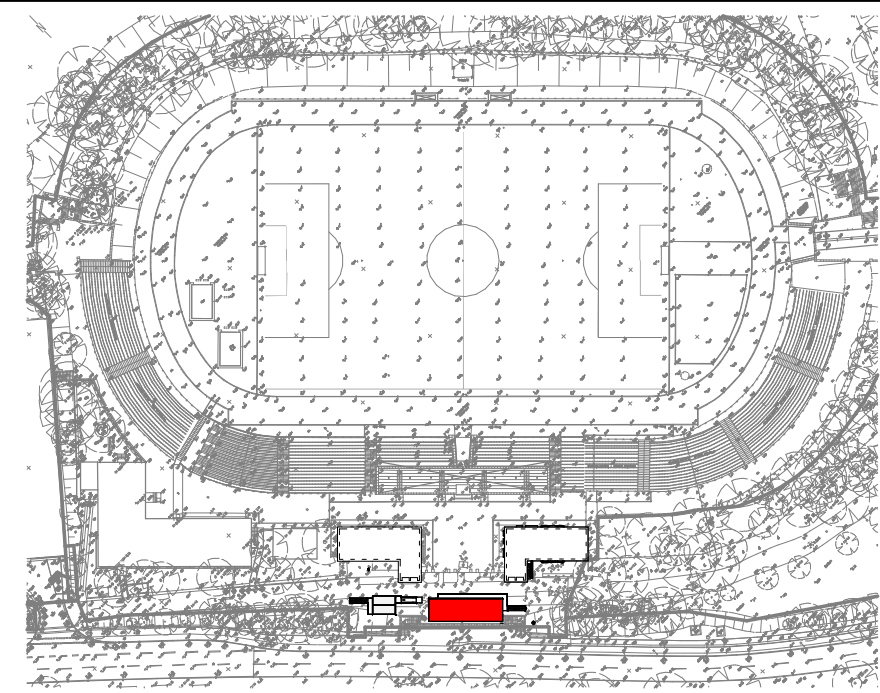

ALLGEMEINE HINWEISE

- Höhenangaben beziehen sich auf OKFFB des Raumes, in dem sich die Angabe befindet.
- Dieser Plan ist nur gültig in Verbindung mit der Planung der Fachingenieure, den Angaben der Sonderfachleute, den Angaben aus dem Brandschutzkonzept sowie den Angaben der Statik!

A	Regenrinne und Regenrohre ergänzt, Fenster Raum (1.0.09) verschoben	rf	17.12.2025	
0	Planerstellung	rf	28.11.2025	
Index	Änderungsbemerkungen		Bearbeiter	Datum
Höhenbezug		Index	Indexdatum	
OK FFB EG=±0,00=8,17m DHHN 2016		A	17.12.2025	
Gemarkung	Flur	Flurstück	Aktenzeichen	
Wismar	1	2637/2	614-24	
Blatt-Nr.	Zeichnungsinhalt			
G-100-GRU-100	GRUNDRISS EG CONTAINERANLAGE 1			
Projekt-Nr.		Phase		
24-110		GENEHMIGUNGSPLANUNG		
		Tektur zum Bauantrag vom 19.12.2024		
Projekt				
Errichtung von zwei temporären Umkleide- und Sanitärcontaineranlagen mit insgesamt 20 Containern im Rahmen von Sanierungsarbeiten des Kurt-Bürger-Stadions				
Bürgermeister-Haupt-Straße 46 - 48				
23966 Hansestadt Wismar				
Bauherr		Architekt		
Hansestadt Wismar		LD ARCHITEKTEN Lau Dirsat Architekten PartGmbB Lindenstraße 6 18055 Rostock Tel.: 0381 49297-0 ld@laudirsatarchitekten.de www.laudirsatarchitekten.de		
Am Markt 1, 23966 Wismar				
Vertreter des Bauherrn:				
Philipp Schönbohm				
Amt für Hochbau, Service und Liegenschaften;				
Abt. Hochbau				
Hinter dem Rathaus 6, 23966 Wismar				
Freigabe Bauherr		Freigabe Architekt		
.....				
Blattgröße	Bearbeiter / Prüfer	Maßstab	Plandatum	
420 x 297 A3	rf / jd	1 : 100	28 11 2025	