



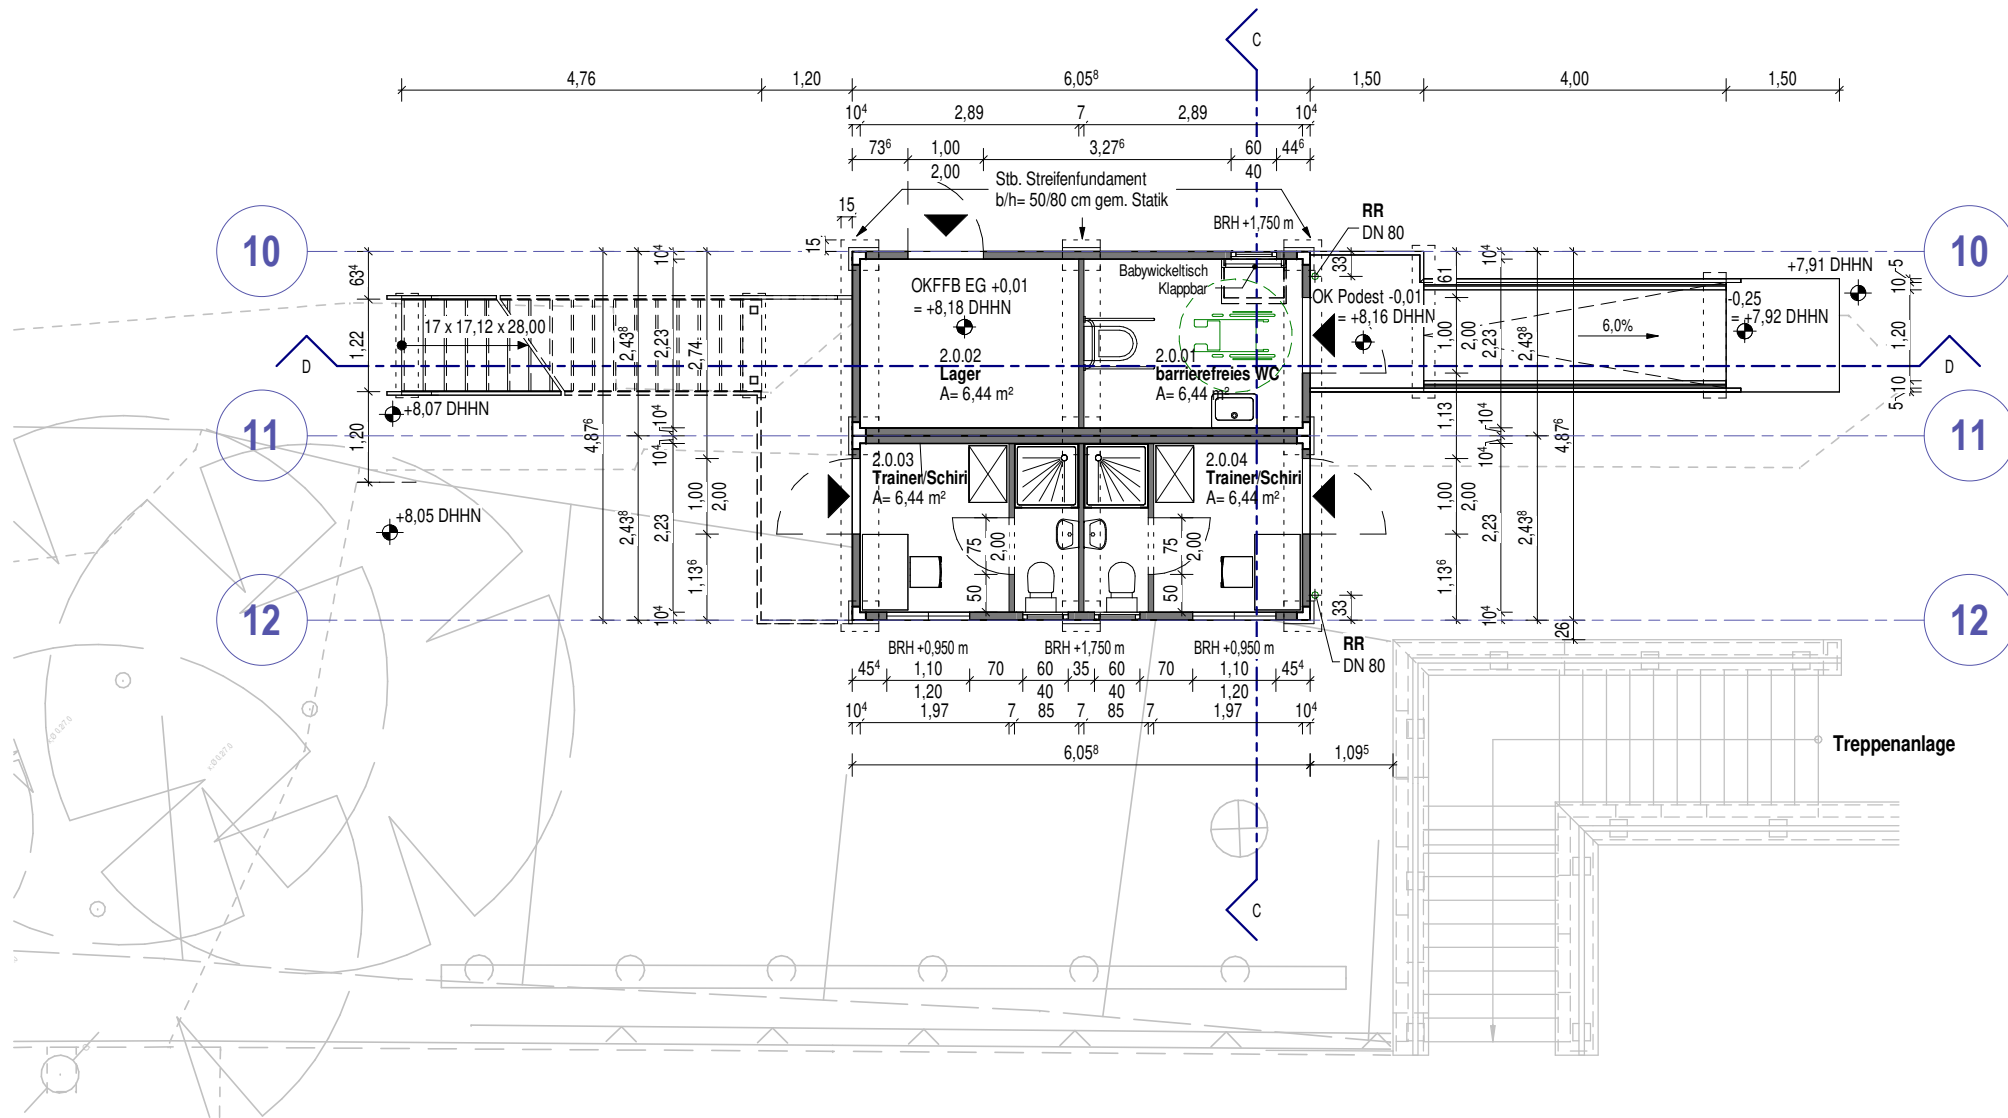

Containeranlage 2 - EG

Container 2 - EG	
Raumname	Anzahl
Lager	1
barrierefreies WC	1
Trainer/Schiri	2

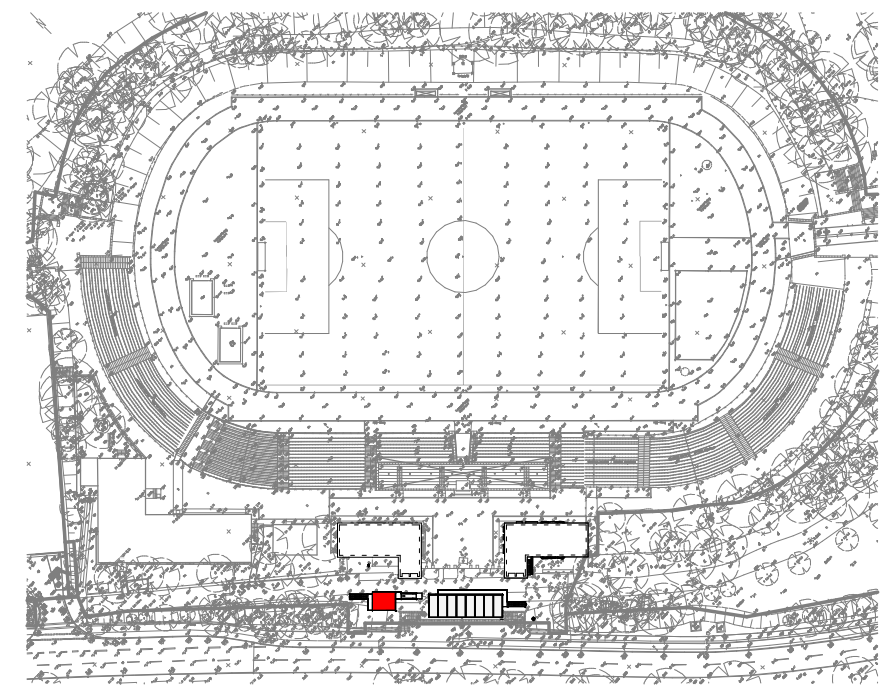

- ALLGEMEINE HINWEISE**
- Höhenangaben beziehen sich auf OKFFB des Raumes, in dem sich die Angabe befindet.
 - Dieser Plan ist nur gültig in Verbindung mit der Planung der Fachingenieure, den Angaben der Sonderfachleute, den Angaben aus dem Brandschutzkonzept sowie den Angaben der Statik!

A	Regenrinne und Regenrohre ergänzt	rf	17.12.2025
0	Planerstellung	rf	28.11.2025
Index	Änderungsbemerkungen	Bearbeiter	Datum
Höhenbezug	Index	Indexdatum	
OK FFB EG=±0,00=8,17m DHHN 2016	A	17.12.2025	
Gemarkung	Flur	Flurstück	Aktenzeichen
Wismar	1	2637/2	614-24
Blatt-Nr.	Zeichnungsinhalt		
G-102-GRU-100	GRUNDRISS EG CONTAINERANLAGE 2		
Projekt-Nr.	Phase		
24-110	GENEHMIGUNGSPLANUNG		
		Tektur zum Bauantrag vom 19.12.2024	
Projekt			
Errichtung von zwei temporären Umkleide- und Sanitärcontaineranlagen mit insgesamt 20 Containern im Rahmen von Sanierungsarbeiten des Kurt-Bürger-Stadions			
Bürgermeister-Haupt-Straße 46 - 48			
23966 Hansestadt Wismar			
Bauherr		Architekt	
Hansestadt Wismar		LD ARCHITEKTEN	
Am Markt 1, 23966 Wismar		Lau Dirsat Architekten PartGmbB	
Vertreter des Bauherrn:		Lindenstraße 6 18055 Rostock	
Philipp Schönbohm		Tel.: 0381 49297-0	
Amt für Hochbau, Service und Liegenschaften;		ld@laudirsatarchitekten.de	
Abt. Hochbau		www.laudirsatarchitekten.de	
Hinter dem Rathaus 6, 23966 Wismar			
Freigabe Bauherr		Freigabe Architekt	
.....			
Blattgröße	Bearbeiter / Prüfer	Maßstab	Plandatum
420 x 297 A3	rf / jd	1 : 100	28 11 2025