



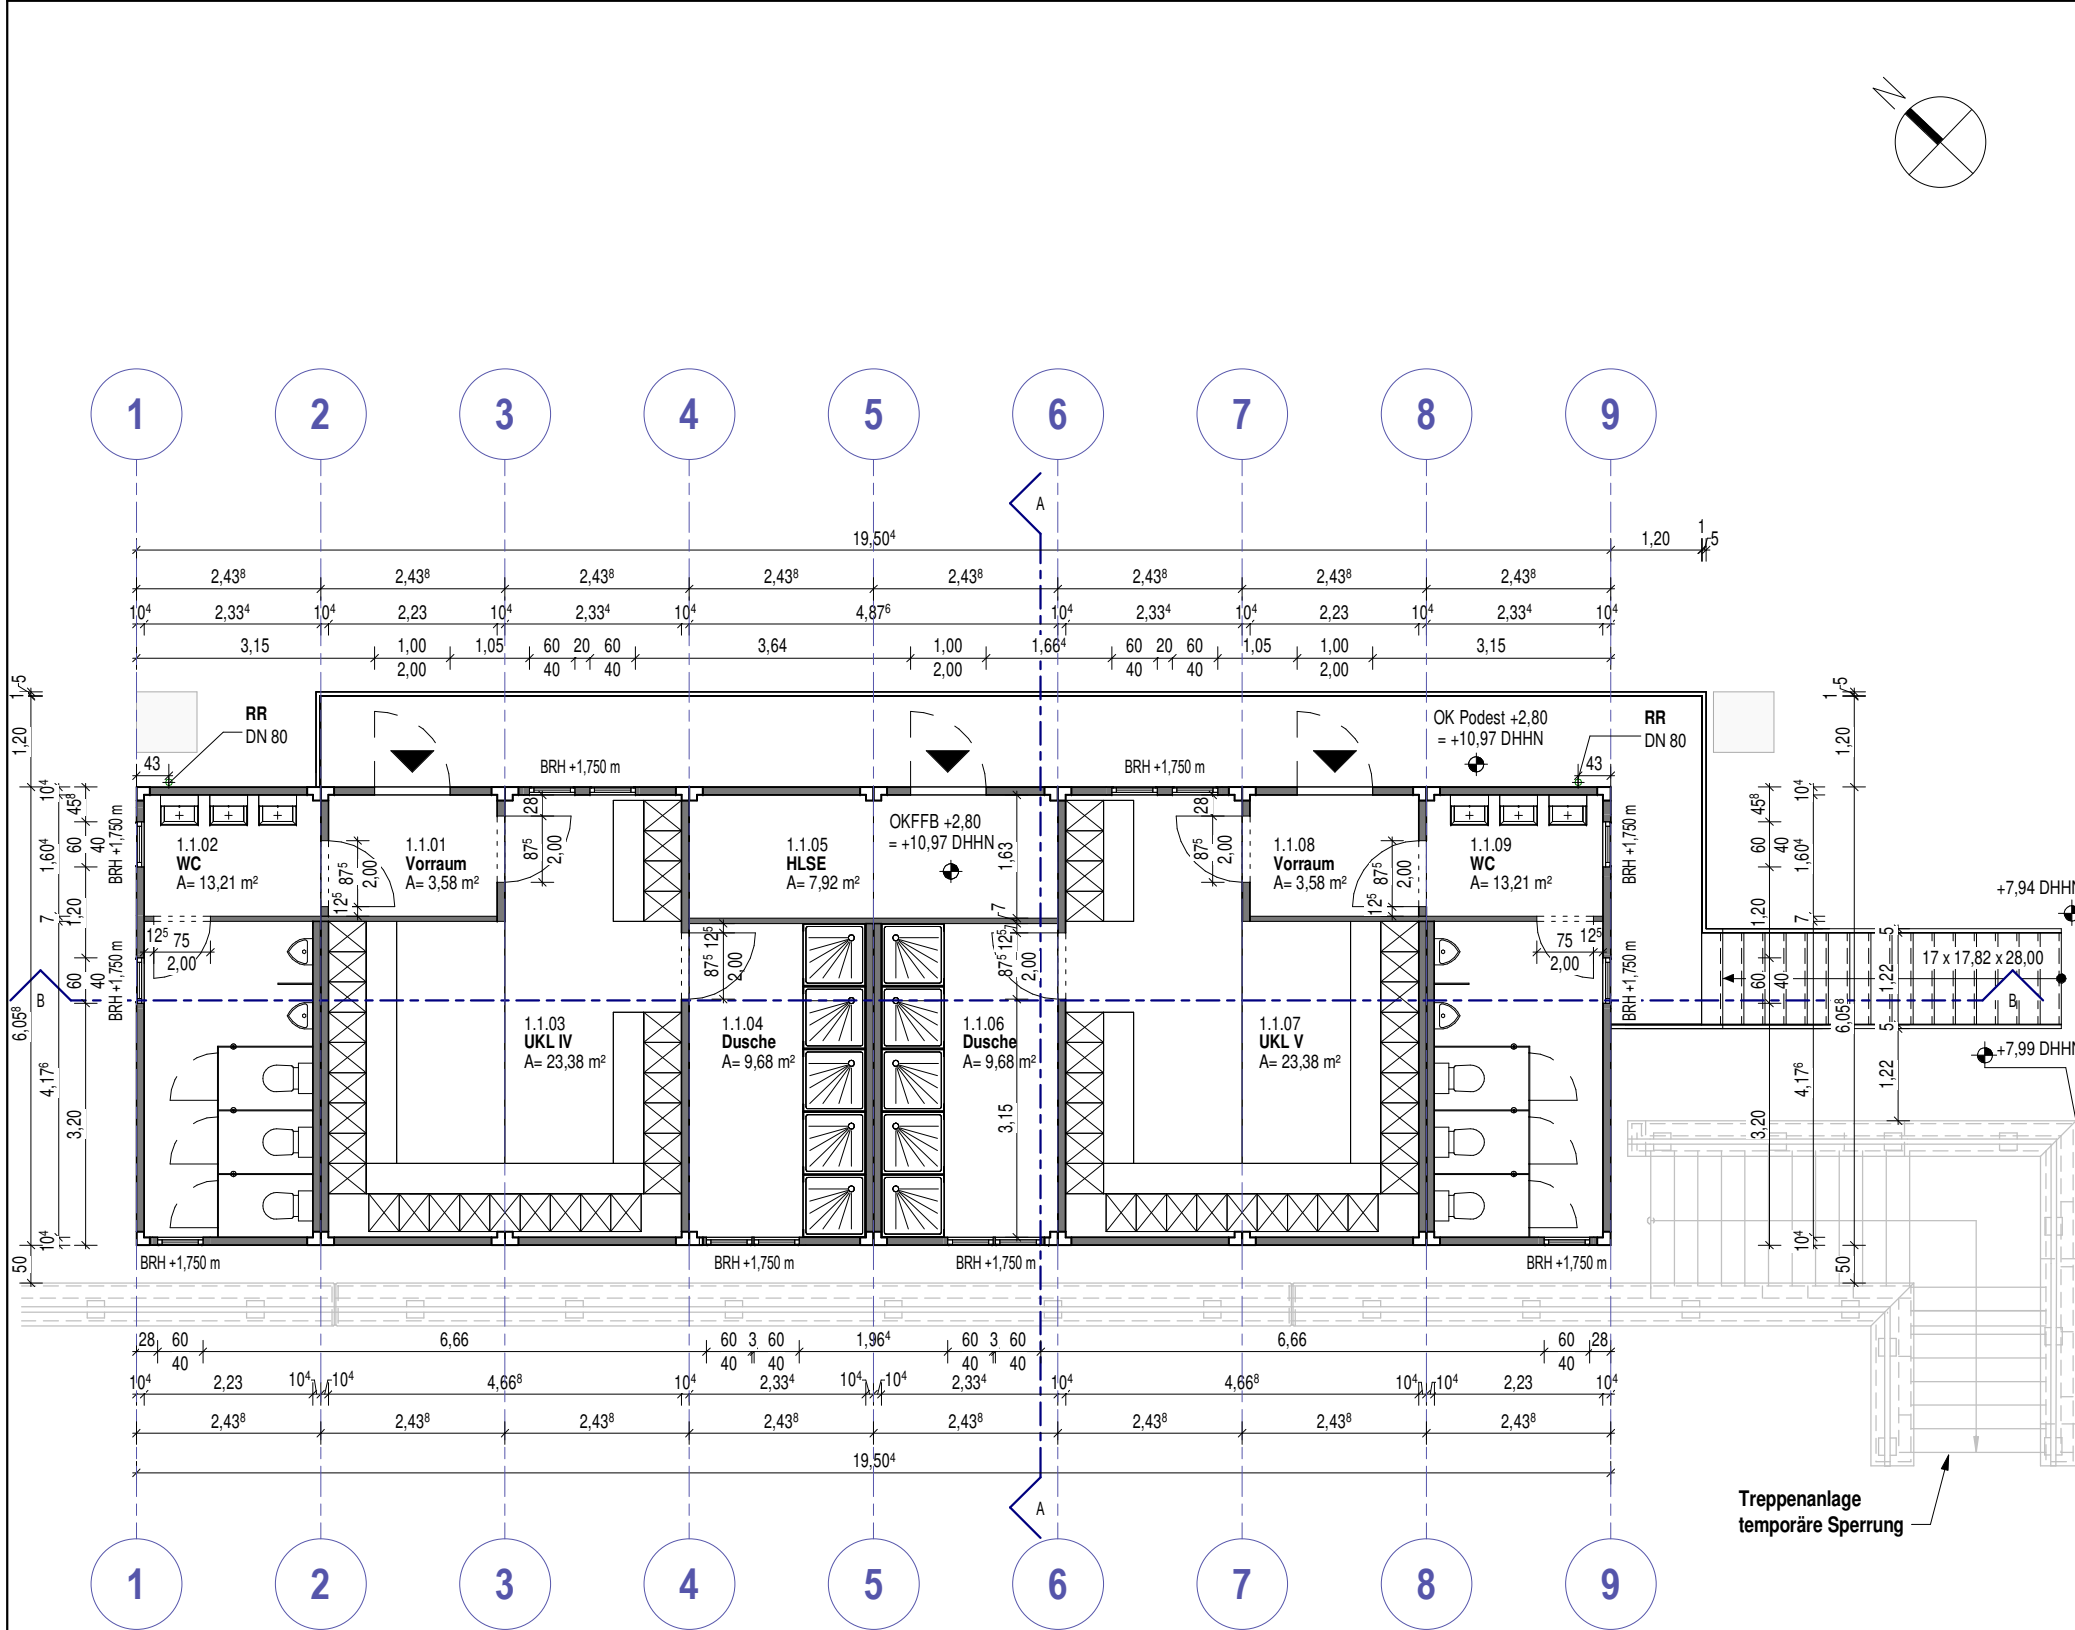

Containeranlage 1 - OG

Container 1 - OG	
Raumname	Anzahl
HLSE	1
UKL	2
Dusche	2
WC	2
Vorraum	2

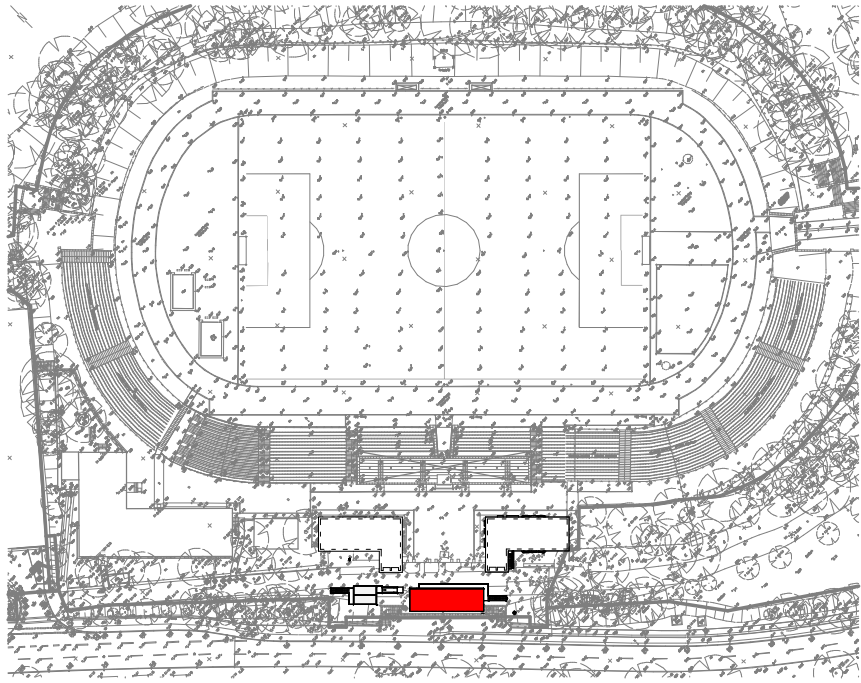

ALLGEMEINE HINWEISE

- Höhenangaben beziehen sich auf OKFFB des Raumes, in dem sich die Angabe befindet.
- Dieser Plan ist nur gültig in Verbindung mit der Planung der Fachingenieure, den Angaben der Sonderfachleute, den Angaben aus dem Brandschutzkonzept sowie den Angaben der Statik!

A	Regenrinne und Regenrohre ergänzt	rf	17.12.2025
0	Planerstellung	rf	28.11.2025
Index	Änderungsbemerkungen	Bearbeiter	Datum
Höhenbezug	OK FFB EG=±0,00=8,17m DHHN 2016	Index	Indexdatum
Gemarkung	Wismar	Flurstück	Aktenzeichen
Blatt-Nr.	G-101-GRU-100	Zeichnungsinhalt	
Projekt-Nr.	24-110	Phase	
Projekt		Architekt	
Errichtung von zwei temporären Umkleide- und Sanitärcontaineranlagen mit insgesamt 20 Containern im Rahmen von Sanierungsarbeiten des Kurt-Bürger-Stadions		LD ARCHITEKTEN	
Bürgermeister-Haupt-Straße 46 - 48 23966 Hansestadt Wismar		Lau Dirsat Architekten PartGmbB	
Bauherr		Freigabe Bauherr	
Hansestadt Wismar		Freigabe Architekt	
Am Markt 1, 23966 Wismar			
Vertreter des Bauherrn:			
Philippp Schönbohm		Blattgröße	
Amt für Hochbau, Service und Liegenschaften;		420 x 297 A3	
Abt. Hochbau		Bearbeiter / Prüfer	
Hinter dem Rathaus 6, 23966 Wismar		rf / jd	
		Maßstab	
		1 : 100	
		Plandatum	
		28 11 2025	