


8 Liegeplätze 13,00x
für Bootslängen 10 b.



WASSERWANDERRASTPLATZ
im
SEEHAFEN WISMAR

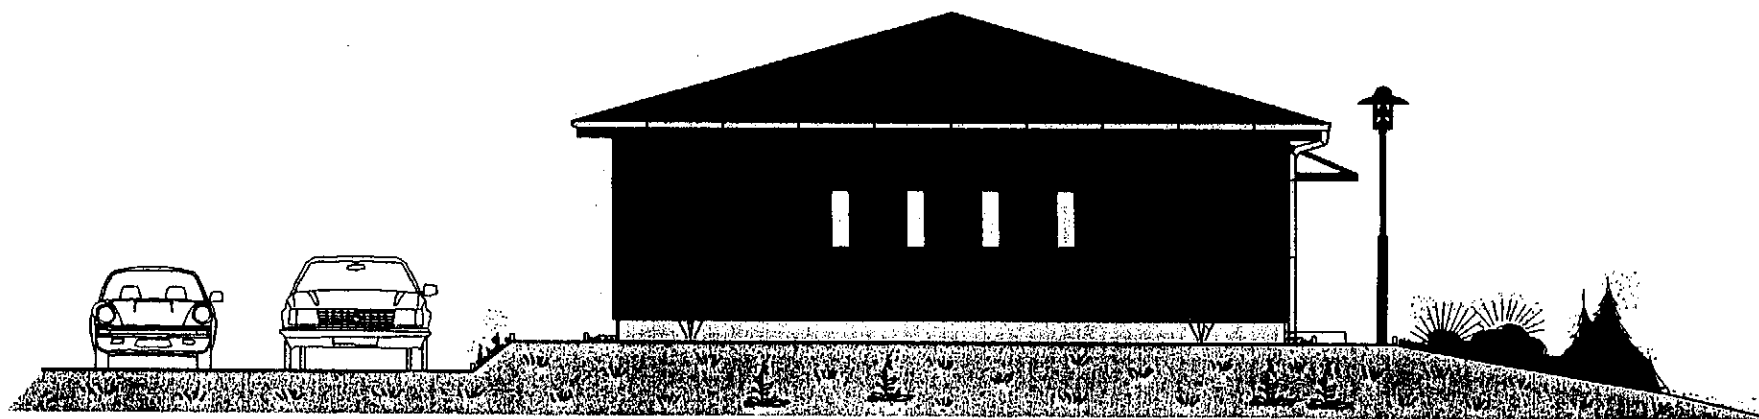

ANSICHT - NORD

WASSERWANDERRASTPLATZ


im

SEEHAFEN WISMAR

M 1:100

Sanitärgebäude

02.07.2001

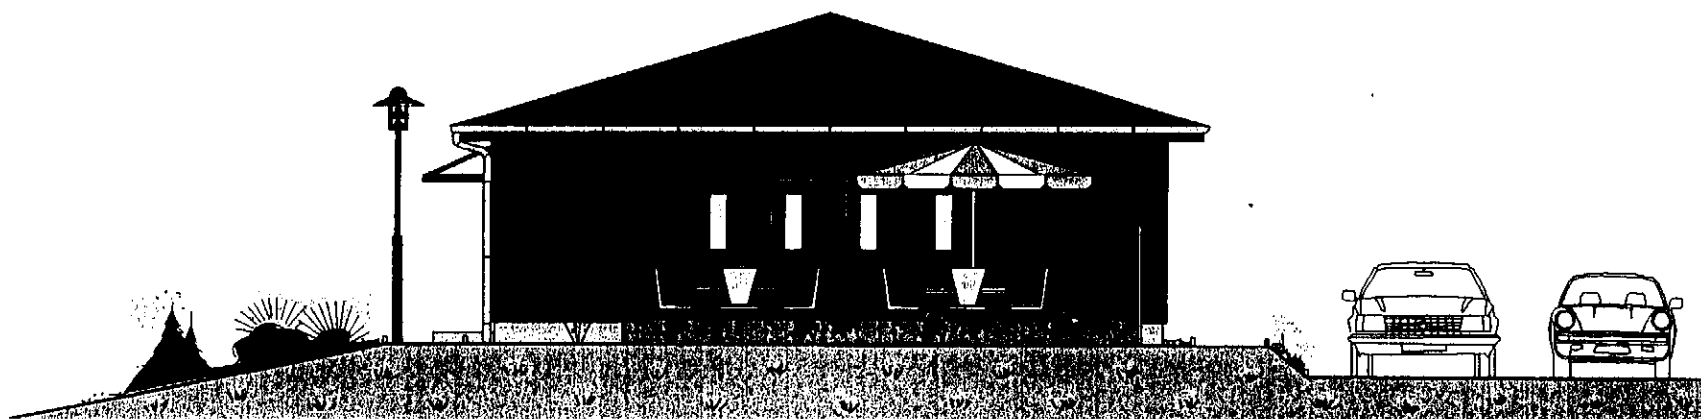


ANSICHT - SÜD

WASSERWANDERRASTPLATZ
im
SEEHAFEN WISMAR

M 1: 100

Sanitärgebäude

02.07.2001

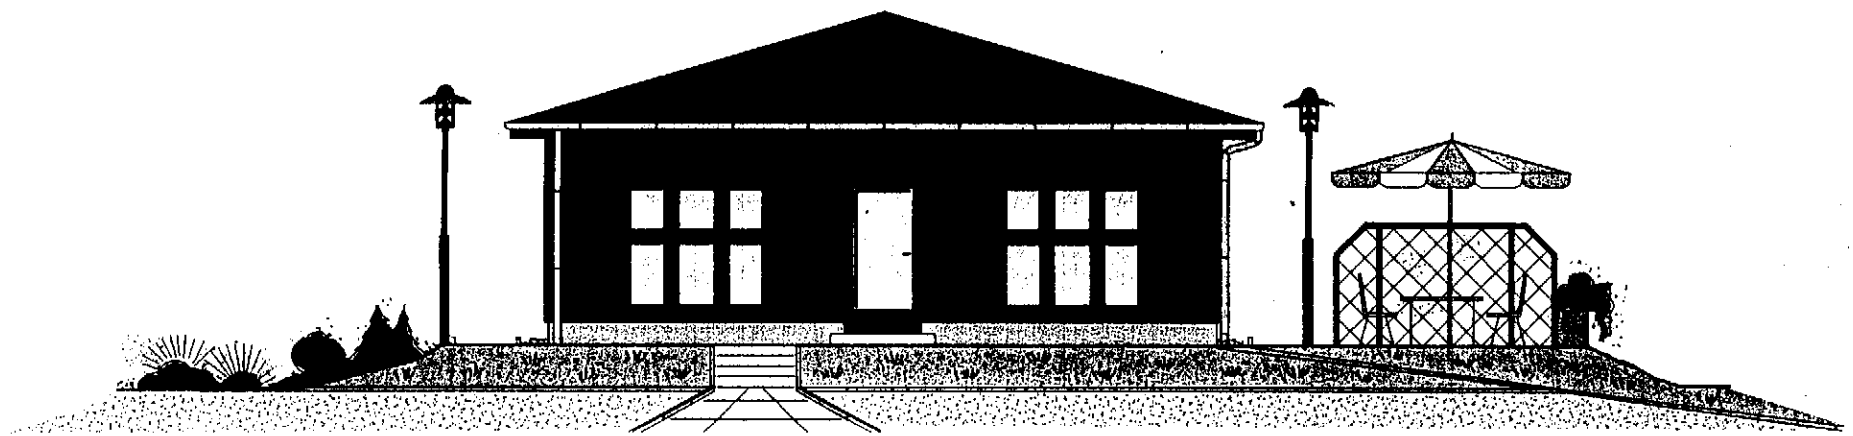


ANSICHT - WEST

WASSERWANDERRASTPLATZ
im
SEEHAFEN WISMAR

M 1: 100

Sanitärgebäude

02.07.2001

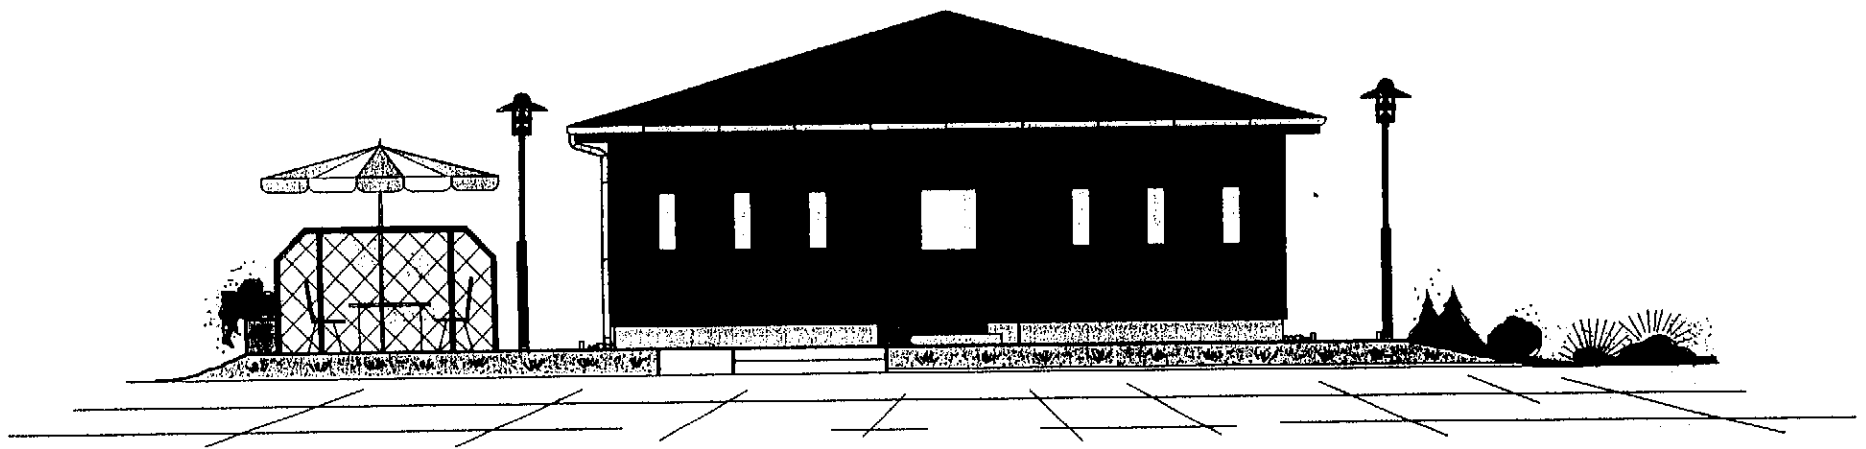


ANSICHT - OST

WASSERWANDERRASTPLATZ

im

SEEHAFEN WISMAR

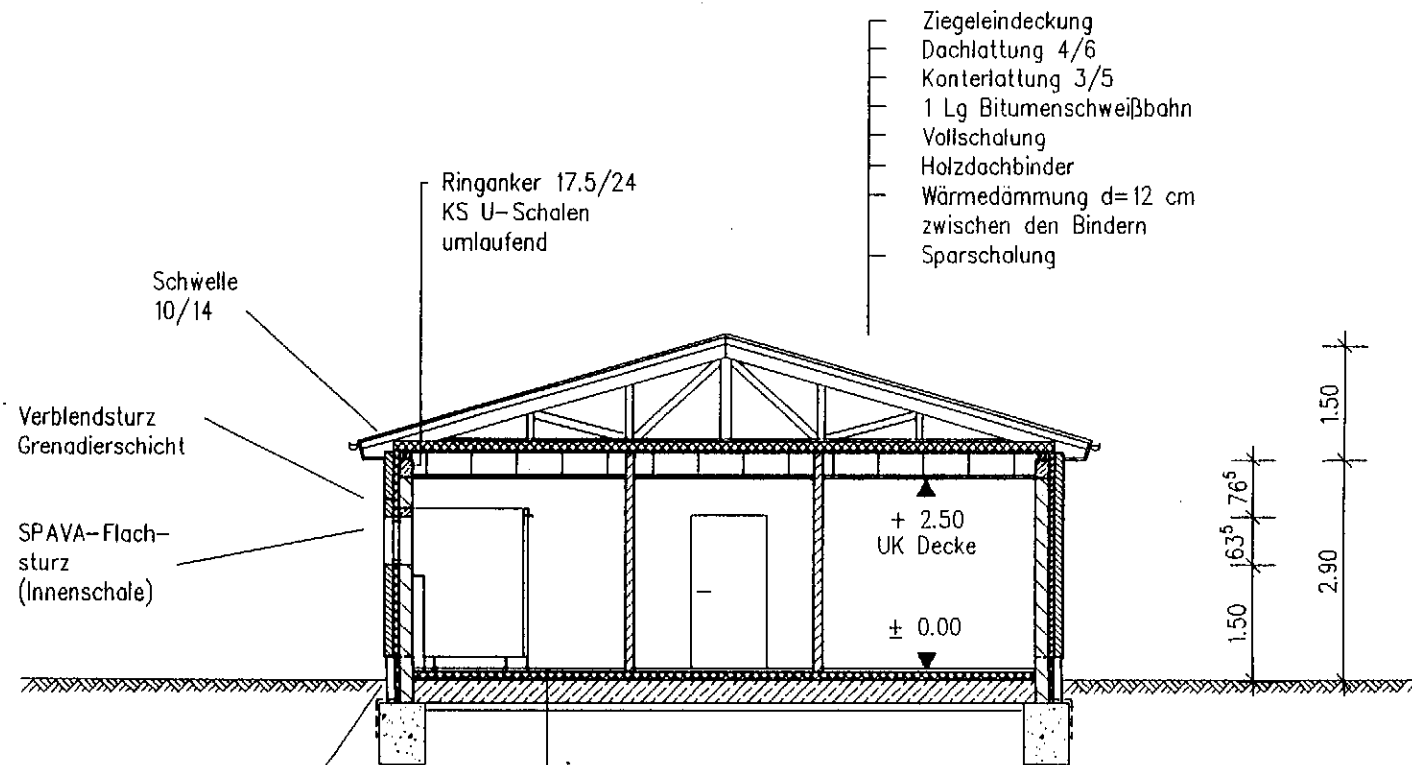


+ 4.40	OK First
+ 2.85	UK Binder
+ 2.75	UK Traufe
± 0.00	OK Gelände
- 0.15	
-0.45	OK Fundament

Decke:
Abgehängte Metall-
kassettendecke
(feuchtraumgeeignet)

- 1.0 cm Fliesen bzw. Belag
- 4.0 cm Estrich
- 1 Lg. Folie als Abdeckung f. Dämmung
- 10.0 cm Wärmedämmung, trittfest
- 1 Lg. Abdichtung gegen Erdfeuchtigkeit n. DIN 18195
- 30.0 cm Stahlbetonplatte B 25
- 10.0 cm Kies als Sauberkeitsschicht

SNITT

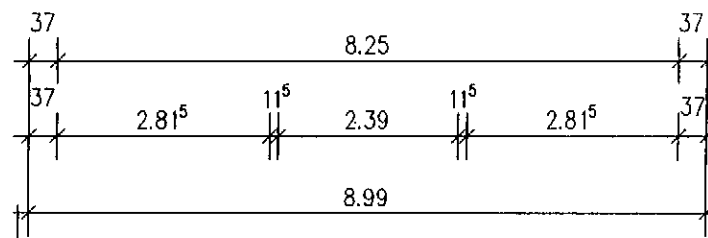

WASSERWANDERRASTPLATZ

im

SEEHAFEN WISMAR

M 1:100

Sanitärgebäude

02.07.2001

