


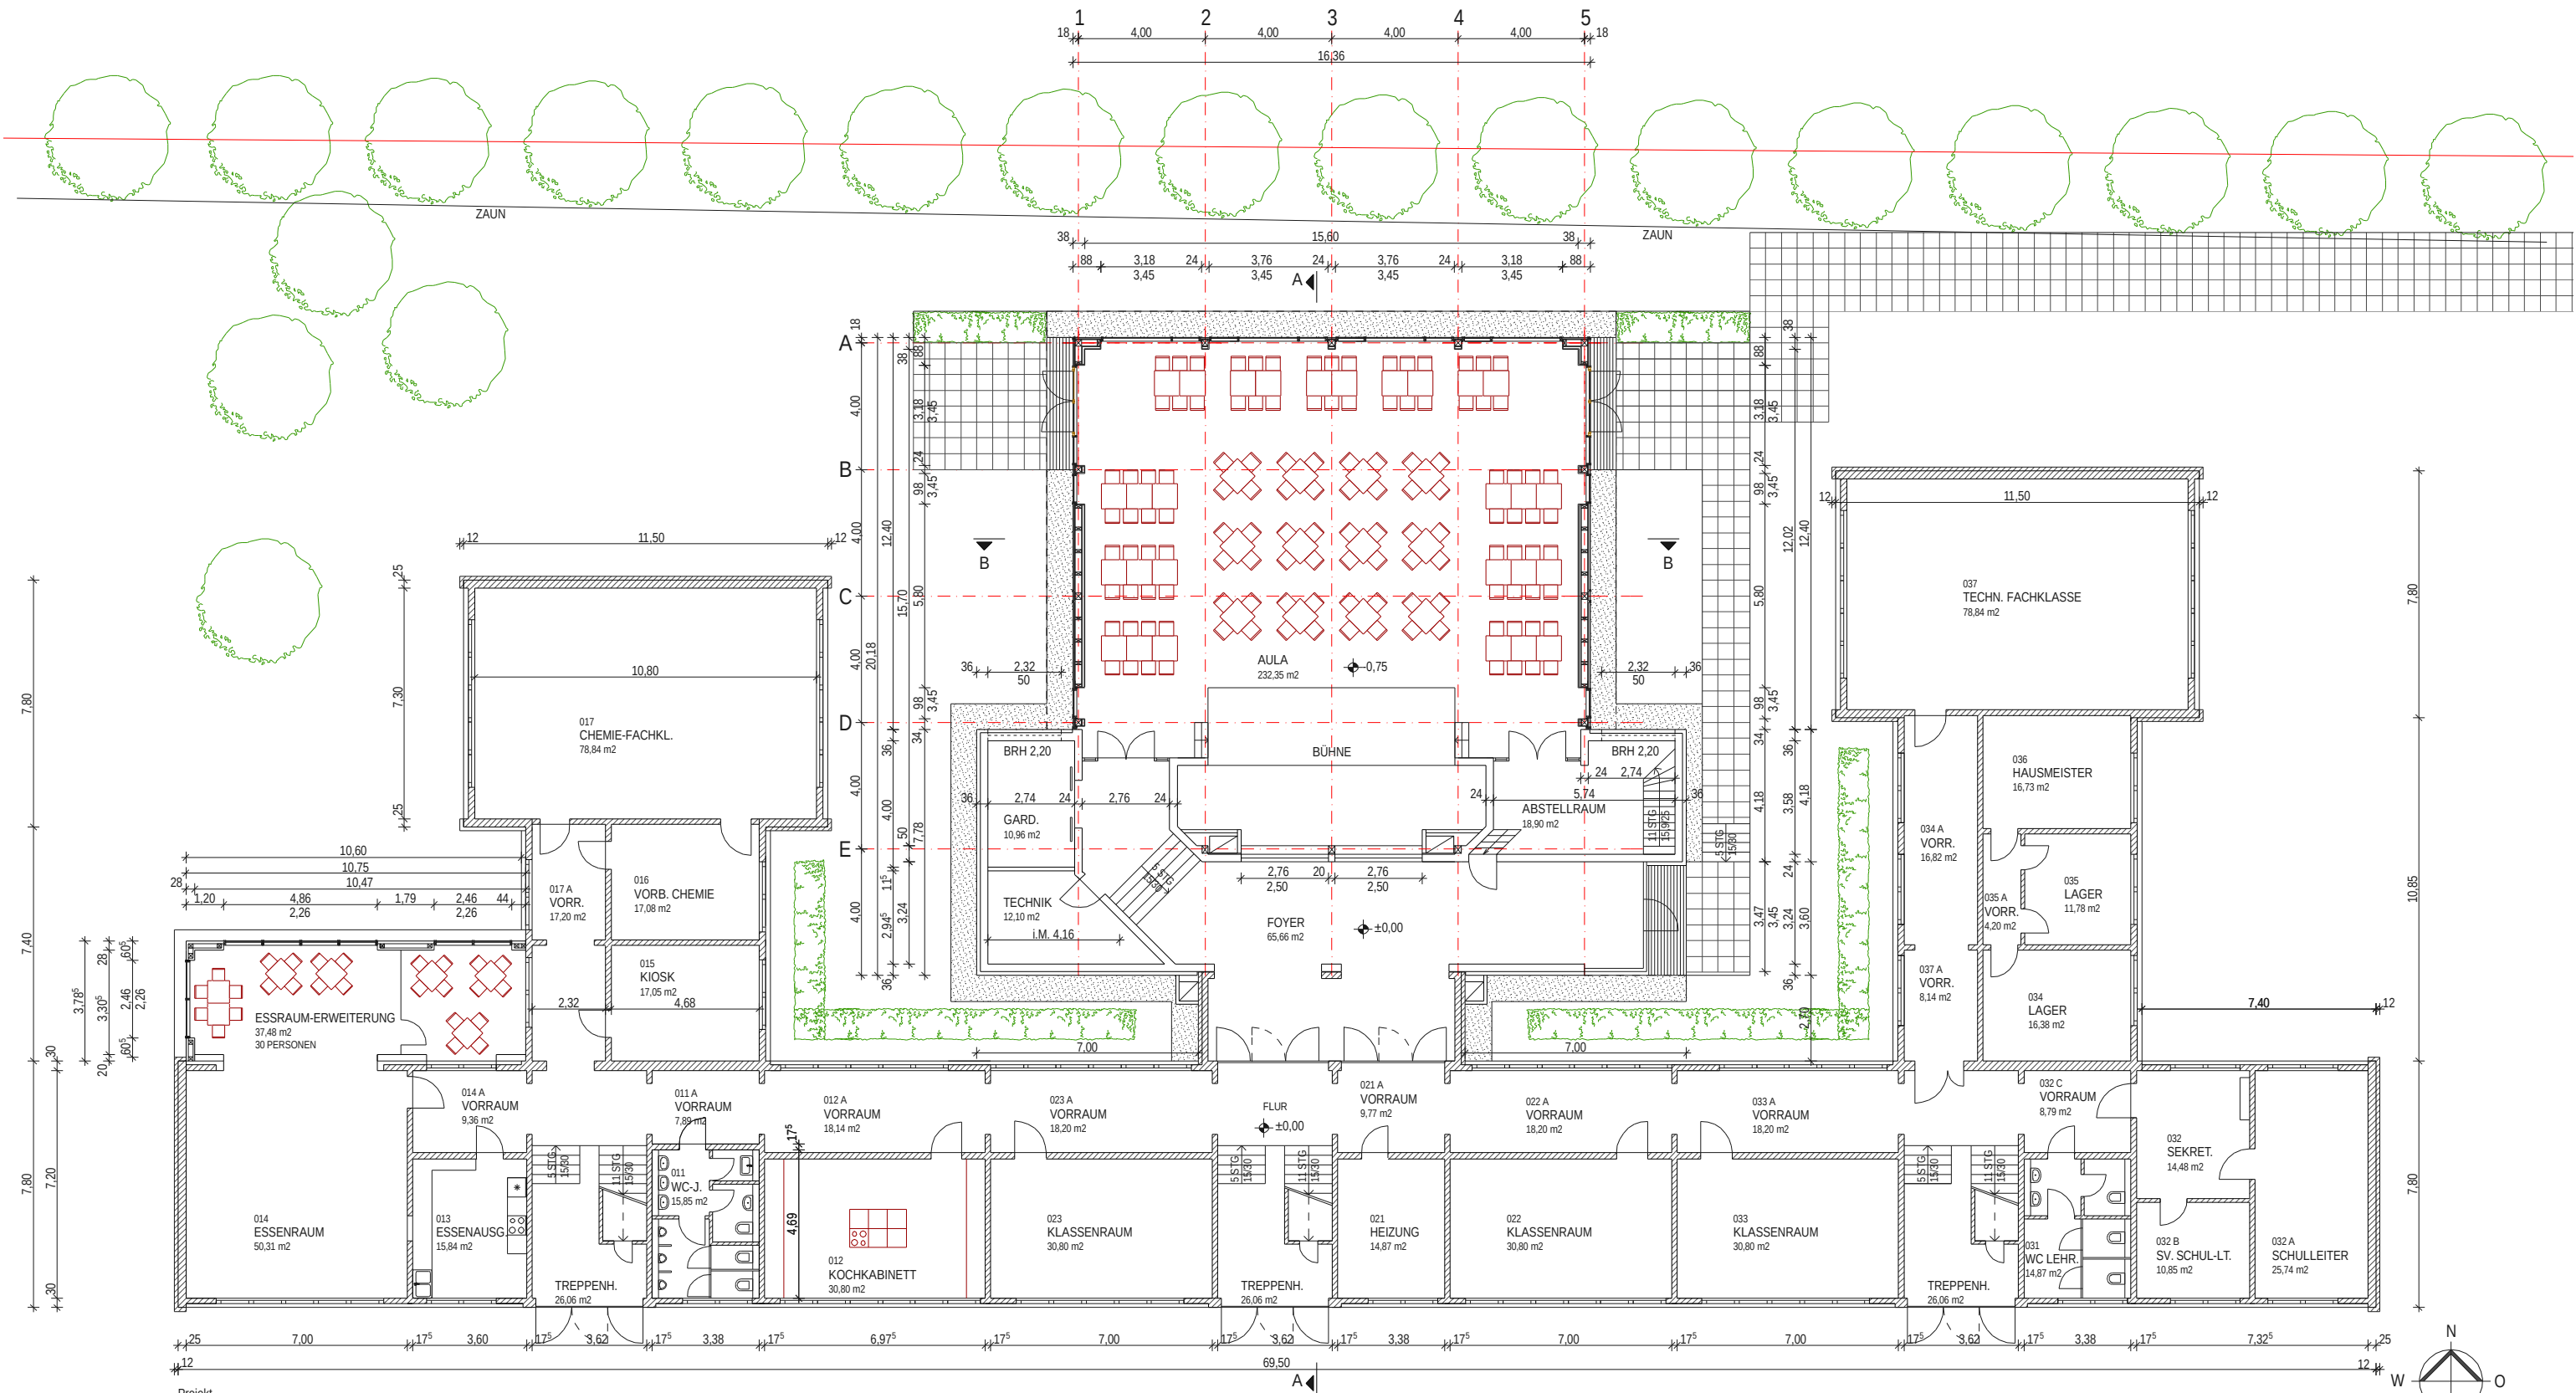

Projekt
REGIONALE SCHULE NIEPARS "PROF. GUSTAV PFLUGRADT" GARTENSTR. 48, 18442 NIEPARS
ERWEITERUNG UND AUSBAU DER GEBÄUDE ALS GANZTAGSSCHULE

Planart
ERDGESCHOSS - NEUER ANBAU

Bauherr

GEMEINDE NIEPARS
GARTENSTR. 13 B
18442 NIEPARS

Planung

DIPL.-ING. ARCHITEKT AXEL BAUER
SARNOWSTR. 23 18435 STRALSUND
TEL.: 03831/297480 FAX:297241

