


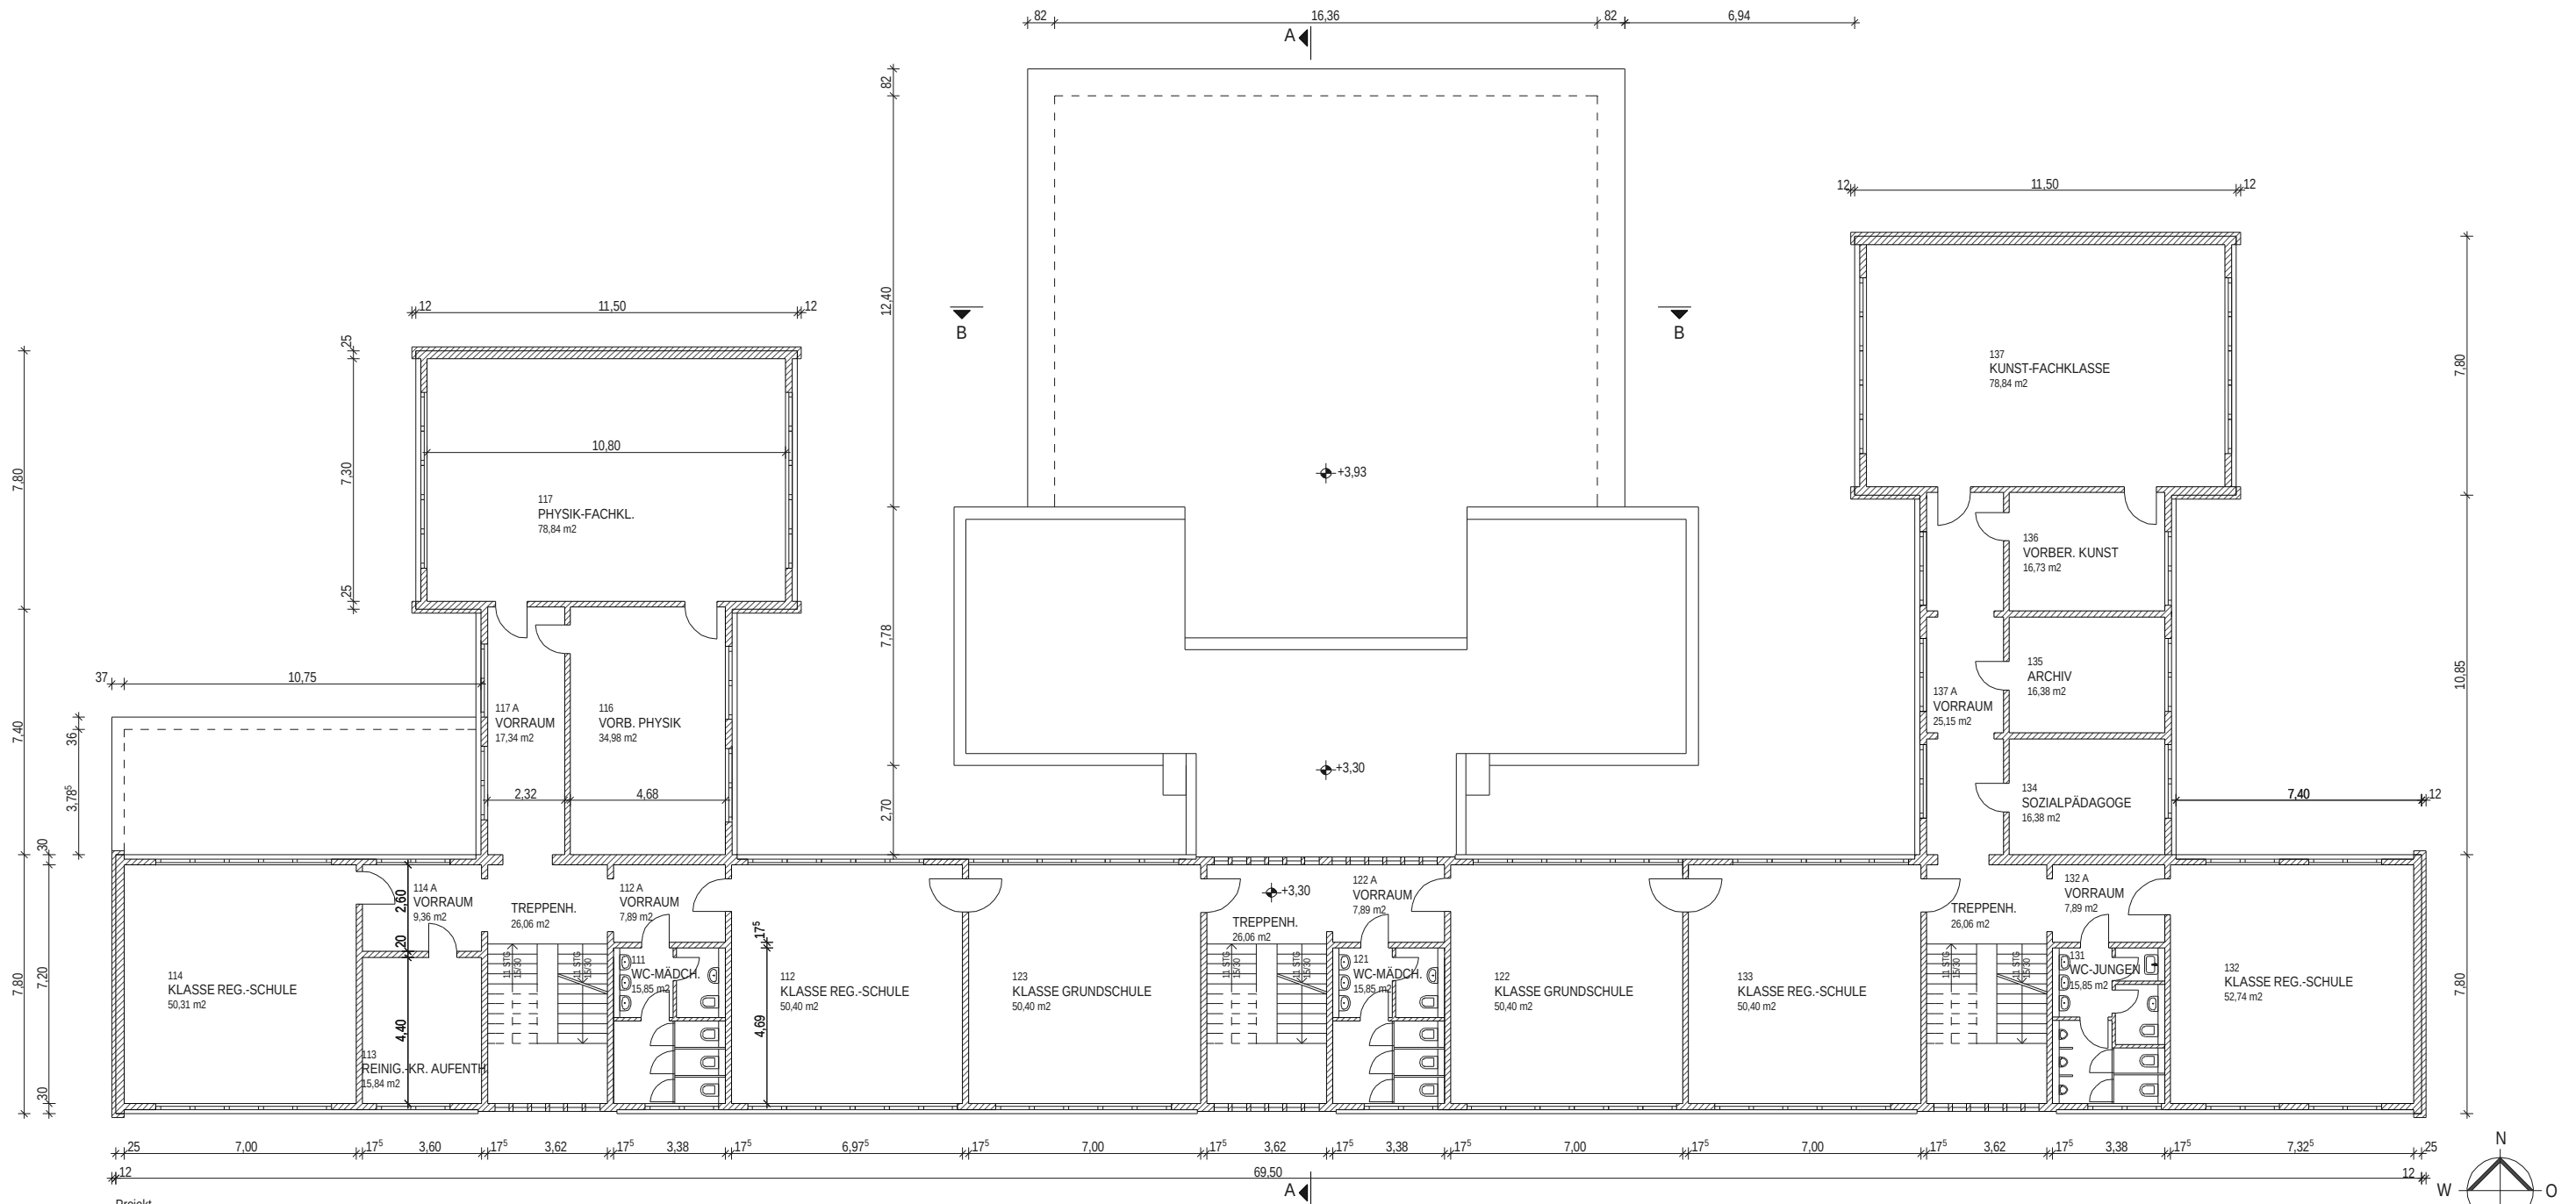

Projekt  
REGIONALE SCHULE NIEPARS "PROF. GUSTAV PFLUGRADT" GARTENSTR. 48, 18442 NIEPARS  
ERWEITERUNG UND AUSBAU DER GEBÄUDE ALS GANZTAGSSCHULE

Planart  
1. OBERGESCHOSS

|                                                      |                                                                                                   |
|------------------------------------------------------|---------------------------------------------------------------------------------------------------|
| Bauherr                                              | Planung                                                                                           |
| GEMEINDE NIEPARS<br>GARTENSTR. 13 B<br>18442 NIEPARS | DIPL.-ING. ARCHITEKT AXEL BAUER<br>SARNOWSTR. 23 18435 STRALSUND<br>TEL.: 03831/297480 FAX:297241 |