


ANSICHT SÜDEN

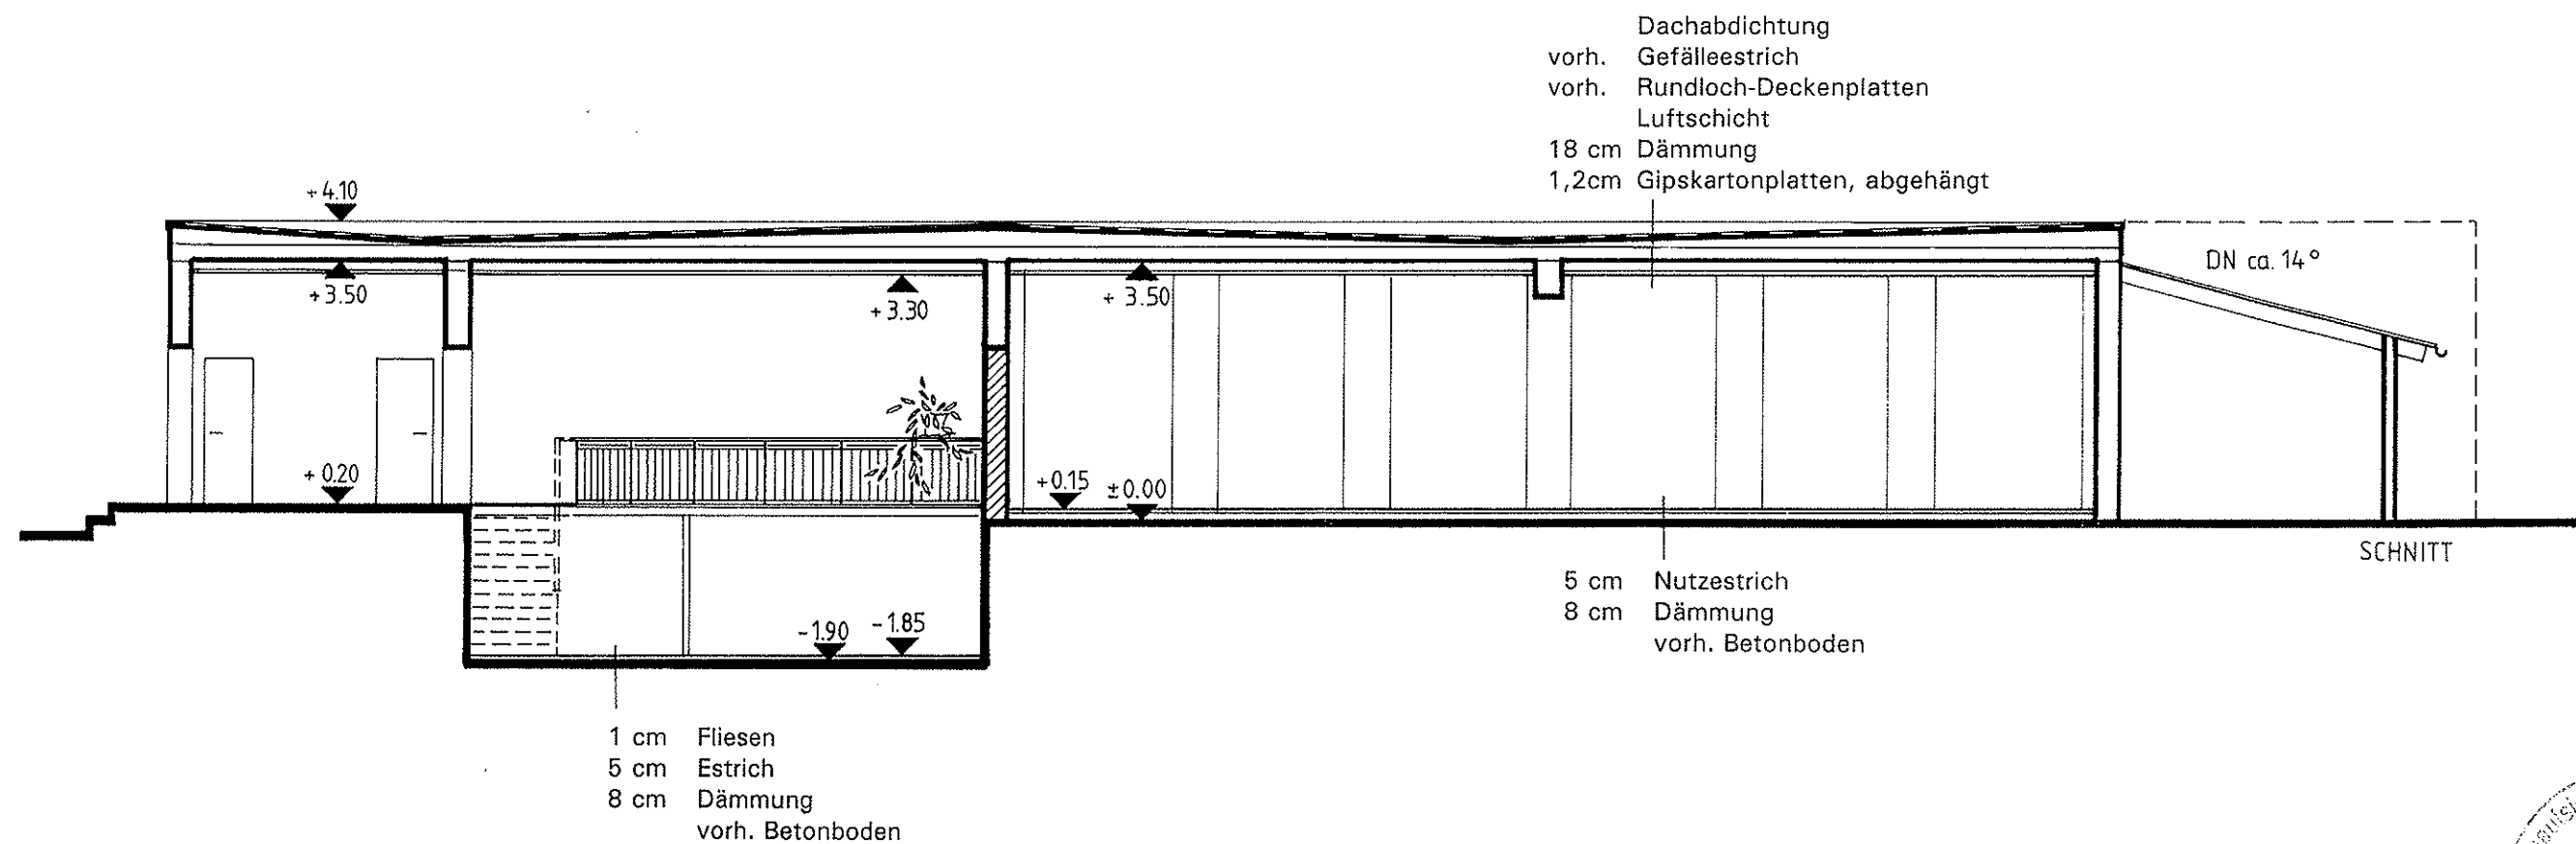

SCHNITT

|         |                                                                                   |                                   |   |
|---------|-----------------------------------------------------------------------------------|-----------------------------------|---|
| Projekt | <b>Nutzungsänderung<br/>Sanierung</b><br><br><b>Heizhaus - Schule<br/>Niepars</b> | Bauherr<br>Gemeinde Niepars       | Planung<br>Dipl.-Ing. R. Habrich<br>Bauplanung-Baubetreuung<br>Badenstr. 40<br>18439 Stralsund<br>Fon + Fax: 03831/295029 |
| Bauteil | <b>Ansicht + Schnitt</b>                                                          | Unterschrift<br><i>R. Habrich</i> | Unterschrift<br><i>Habrich</i>                                                                                            |
| Maßstab | 1:100                                                                             | Datum<br>April 1998               | Bearbeiter<br>Dipl.-Ing. (FH) C. Kobs                                                                                     |
|         |                                                                                   |                                   | Blatt<br><b>3</b>   |