



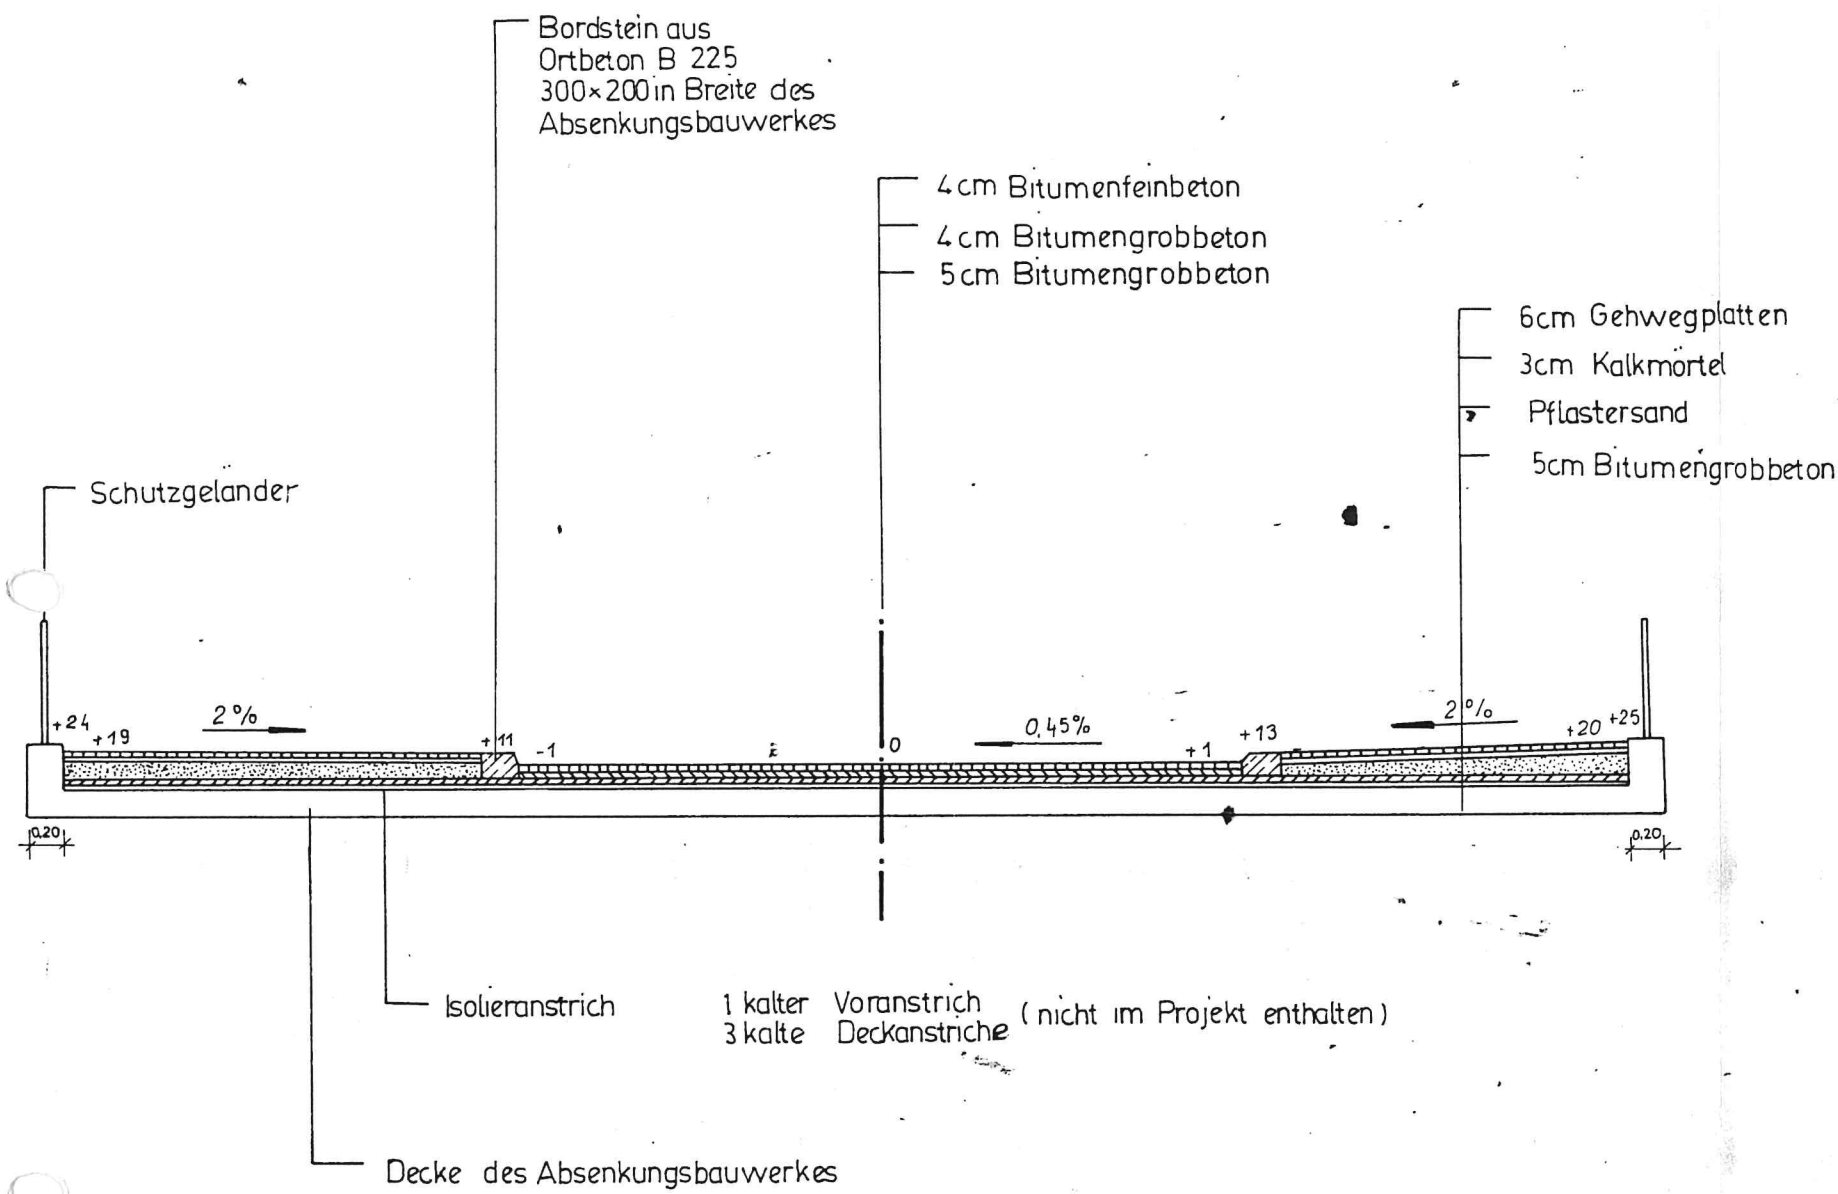

Deckenaufbau
Schnitt in Längsachse des
Absenkungsbauwerkes der Fernheizleitung

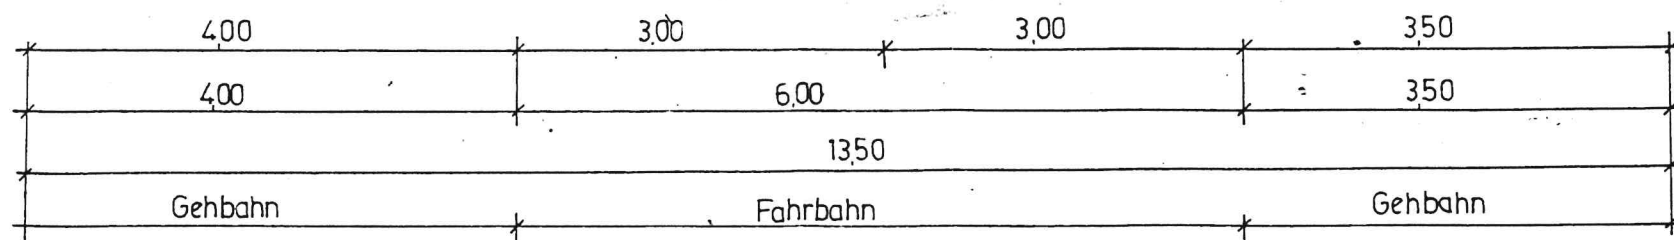

525 Tiefbau 2500

Rostock Evershagen Zusatzbebauung
Straßenbau
Straße 28

26.11.73 El-Bardawil 4.72.73
19.12.73

Regelquerschnitt bei Dükerung

aus St 534