




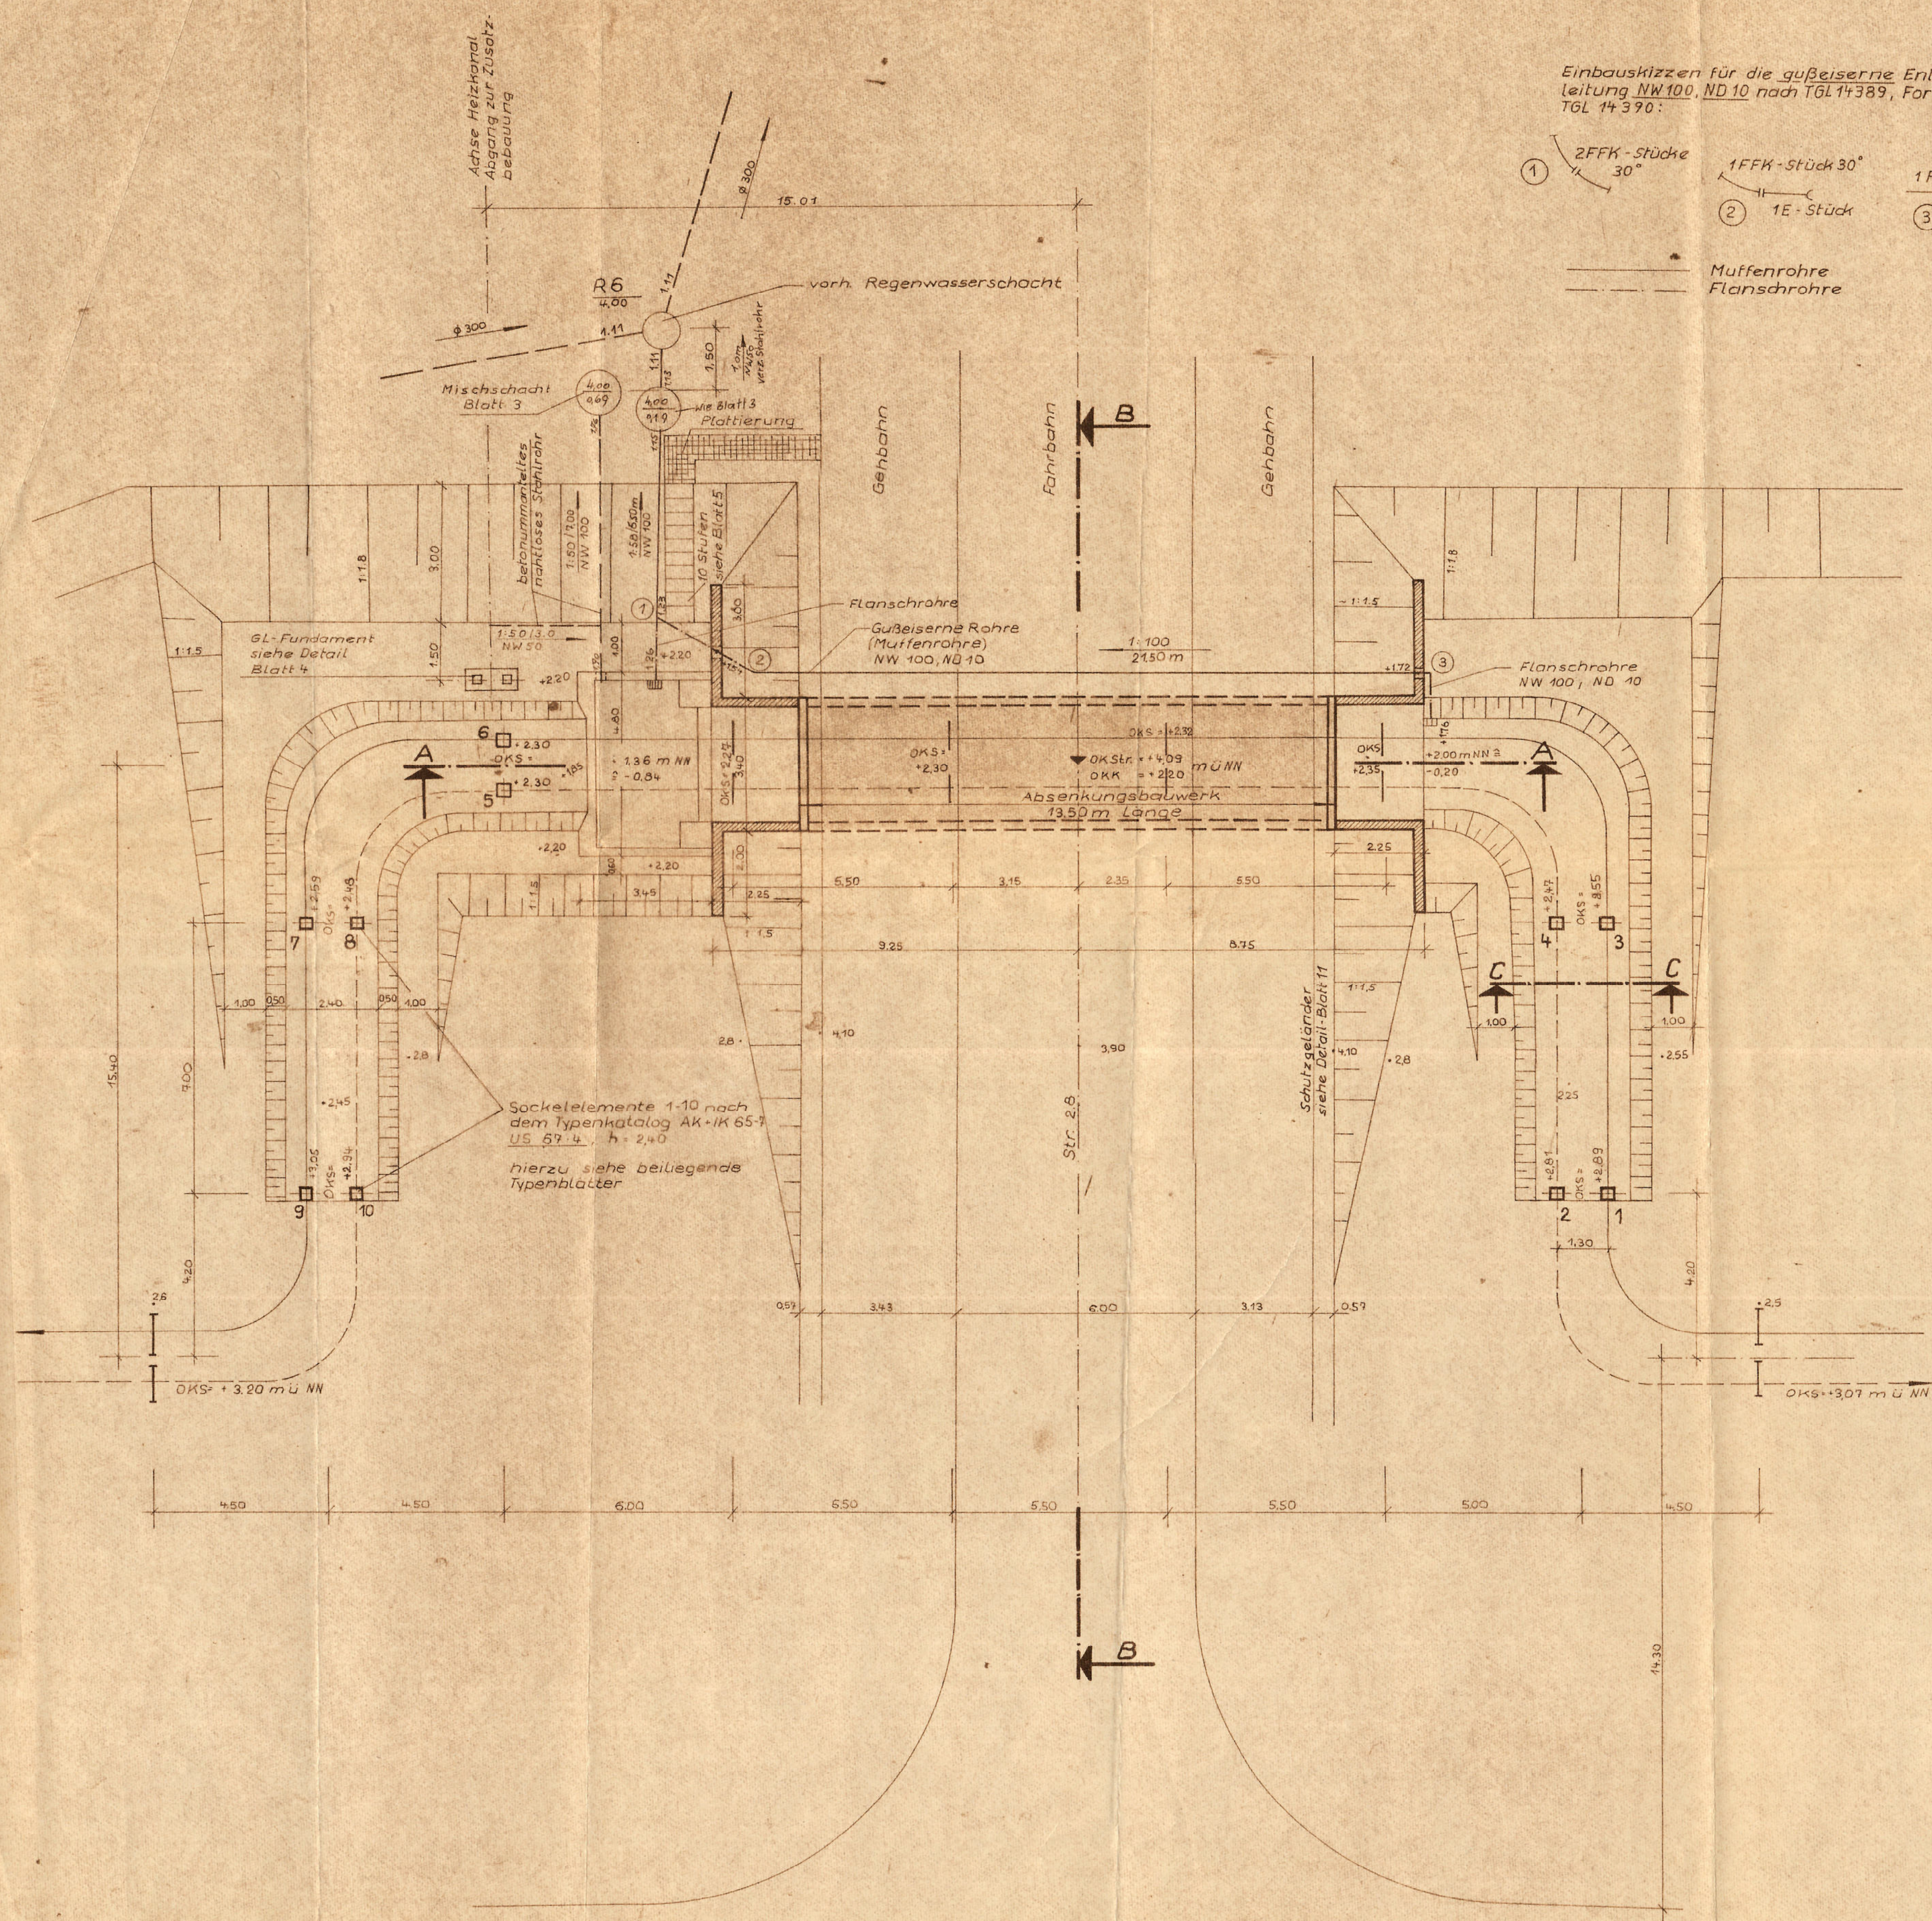


Einbauskizzen für die gußeiserne Entwässerungsleitung NW 100, ND 10 nach TGL 11389, Formstücke TGL 11390:

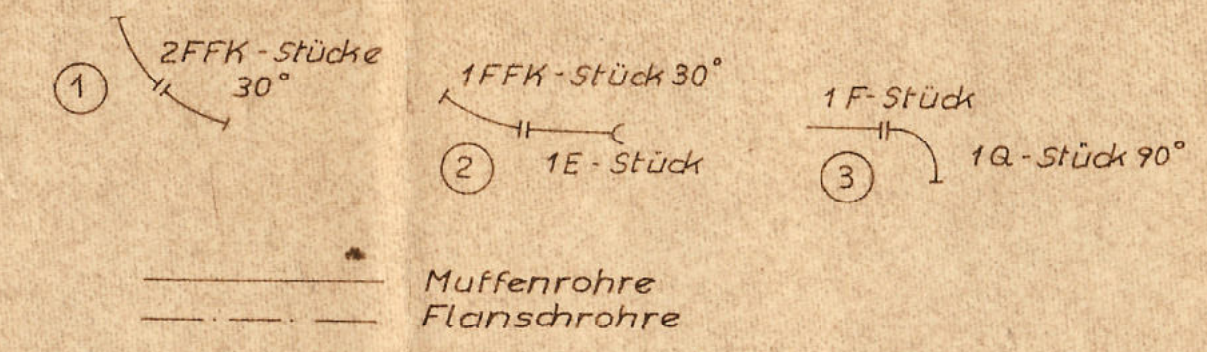


Schnitt A-A

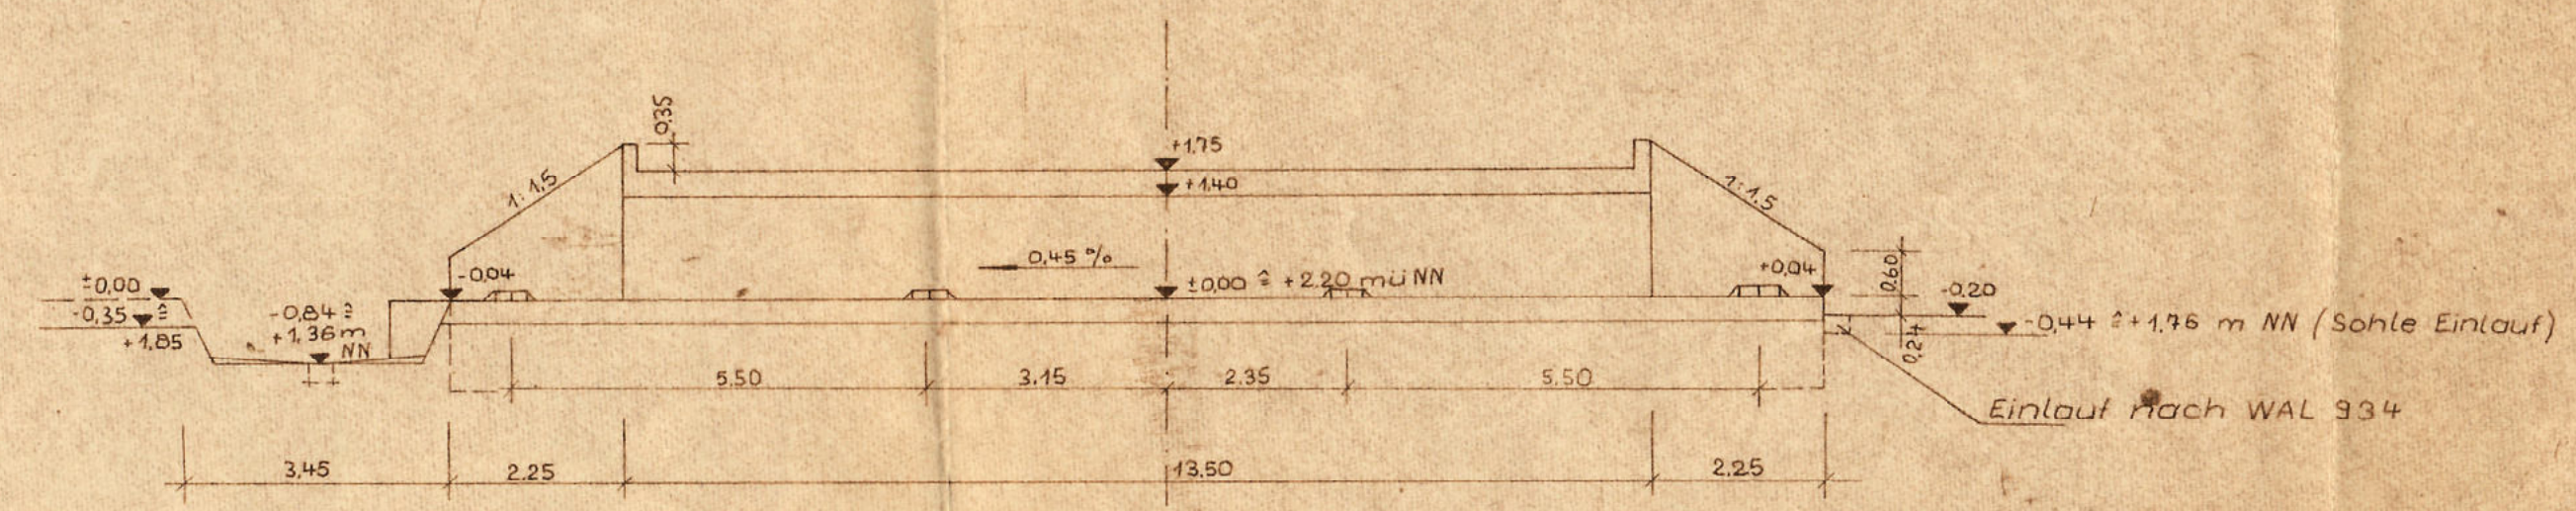

Schnitt B-B

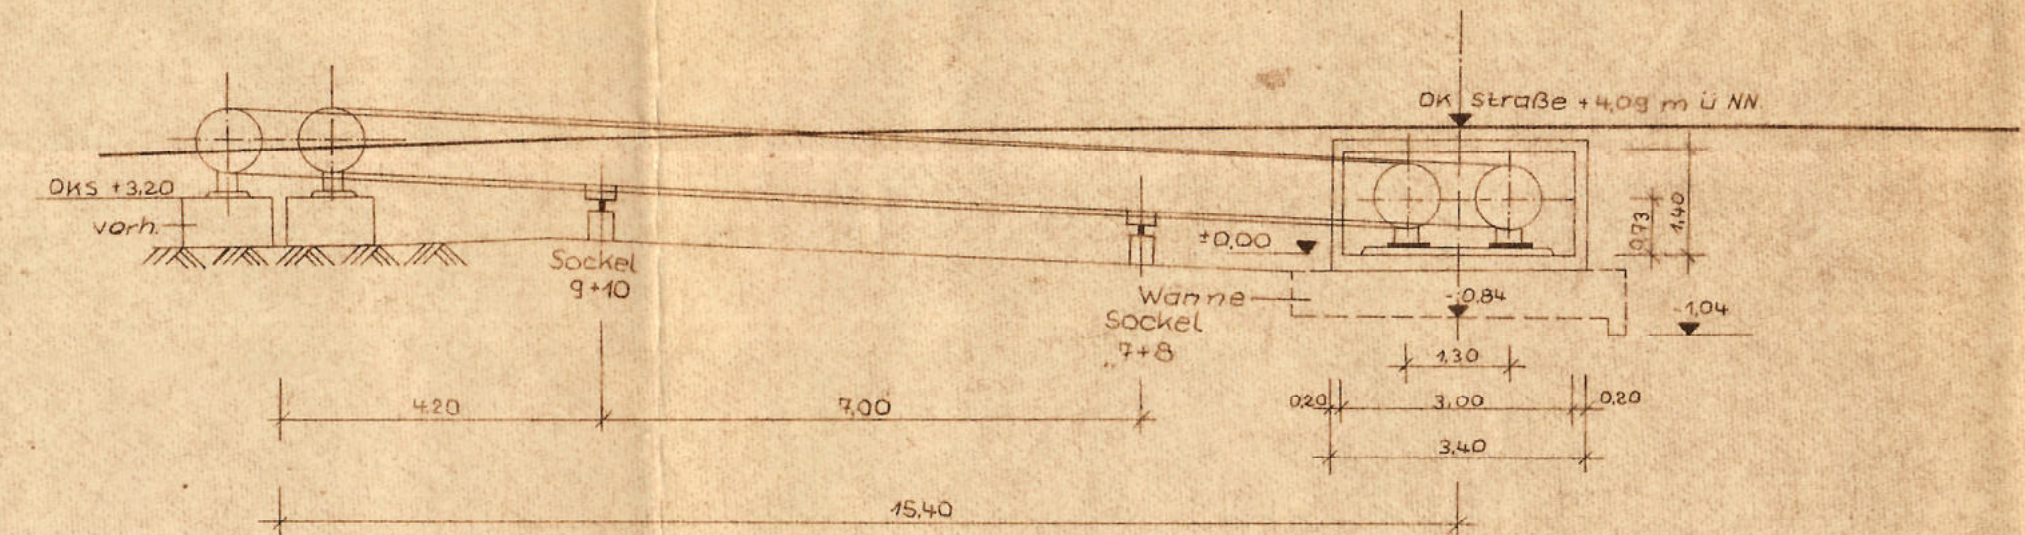

Schnitt C-C M 1:50

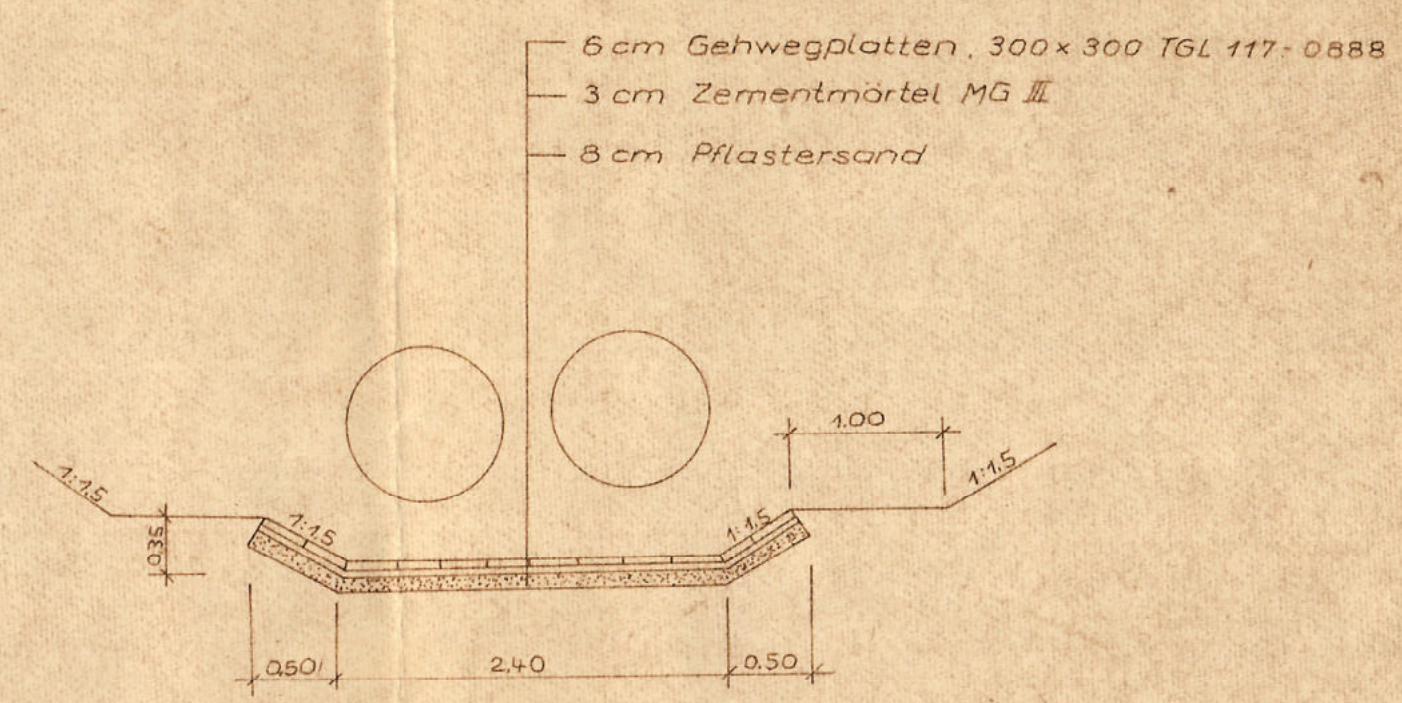

Zeichenerklärung:
 Stützmauer
 OKS = oberkante Sockel
 OKK = oberkante Kanalbauwerk
 Mit Lösung einverstanden
 WRB Rostock, d. 12.12.73

525 Tiefbau 2500/100 - 06 B/51
 Rostock Evershagen
 Zusatzbebauung
 Absenkung der Fernheizleitung (Bautell)
 Störbecker 28.11.73
 Lageplan und Schnitte 1:100/150

Seite 46

Bz. 139