

18.000 — Pos. 2

22.50

Pos. 3

Fugenbeton B225

Pos. 1

Pos. 2

Pos. 3

Stahlgitter

Gefälle

±0 - +2,20 m ü. NN

55.000

92.500

3450

23.500






50 mm Beton B50

100 mm Kiesbett

5500

3450

Pos. 4

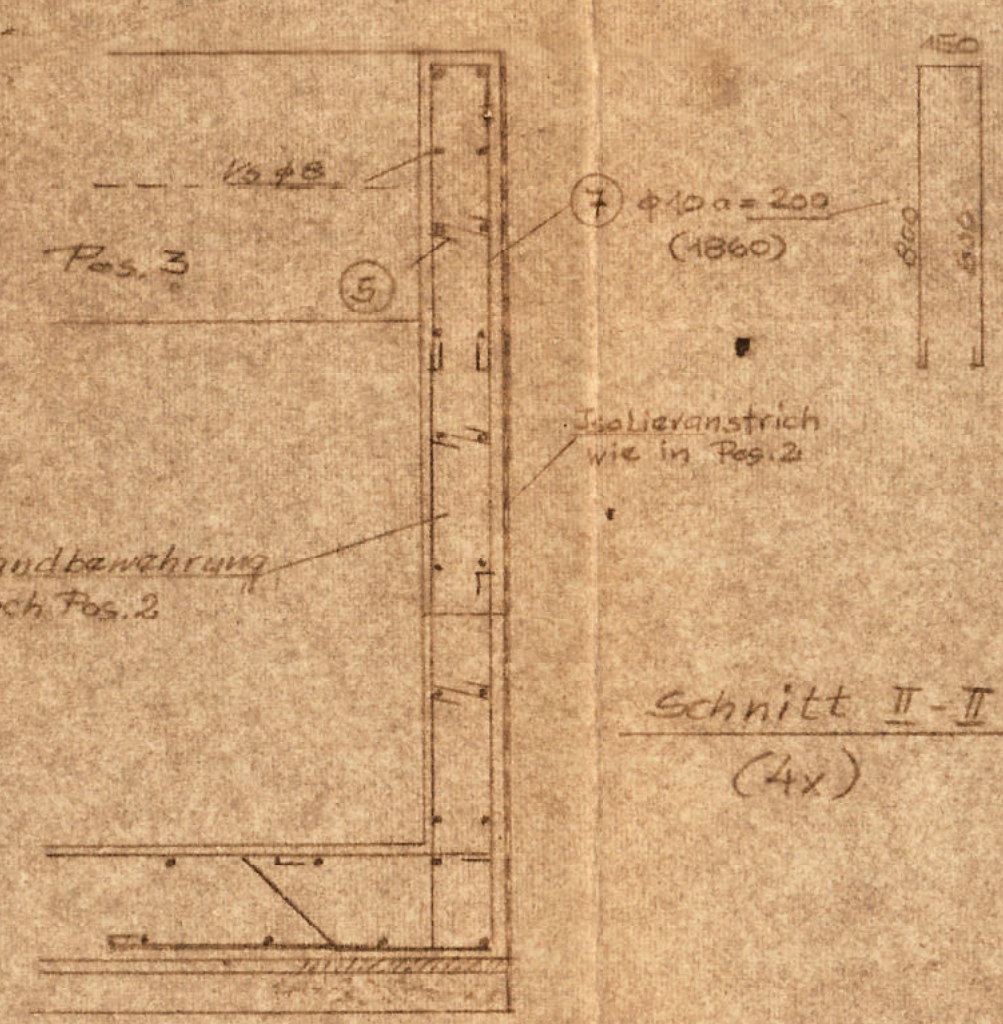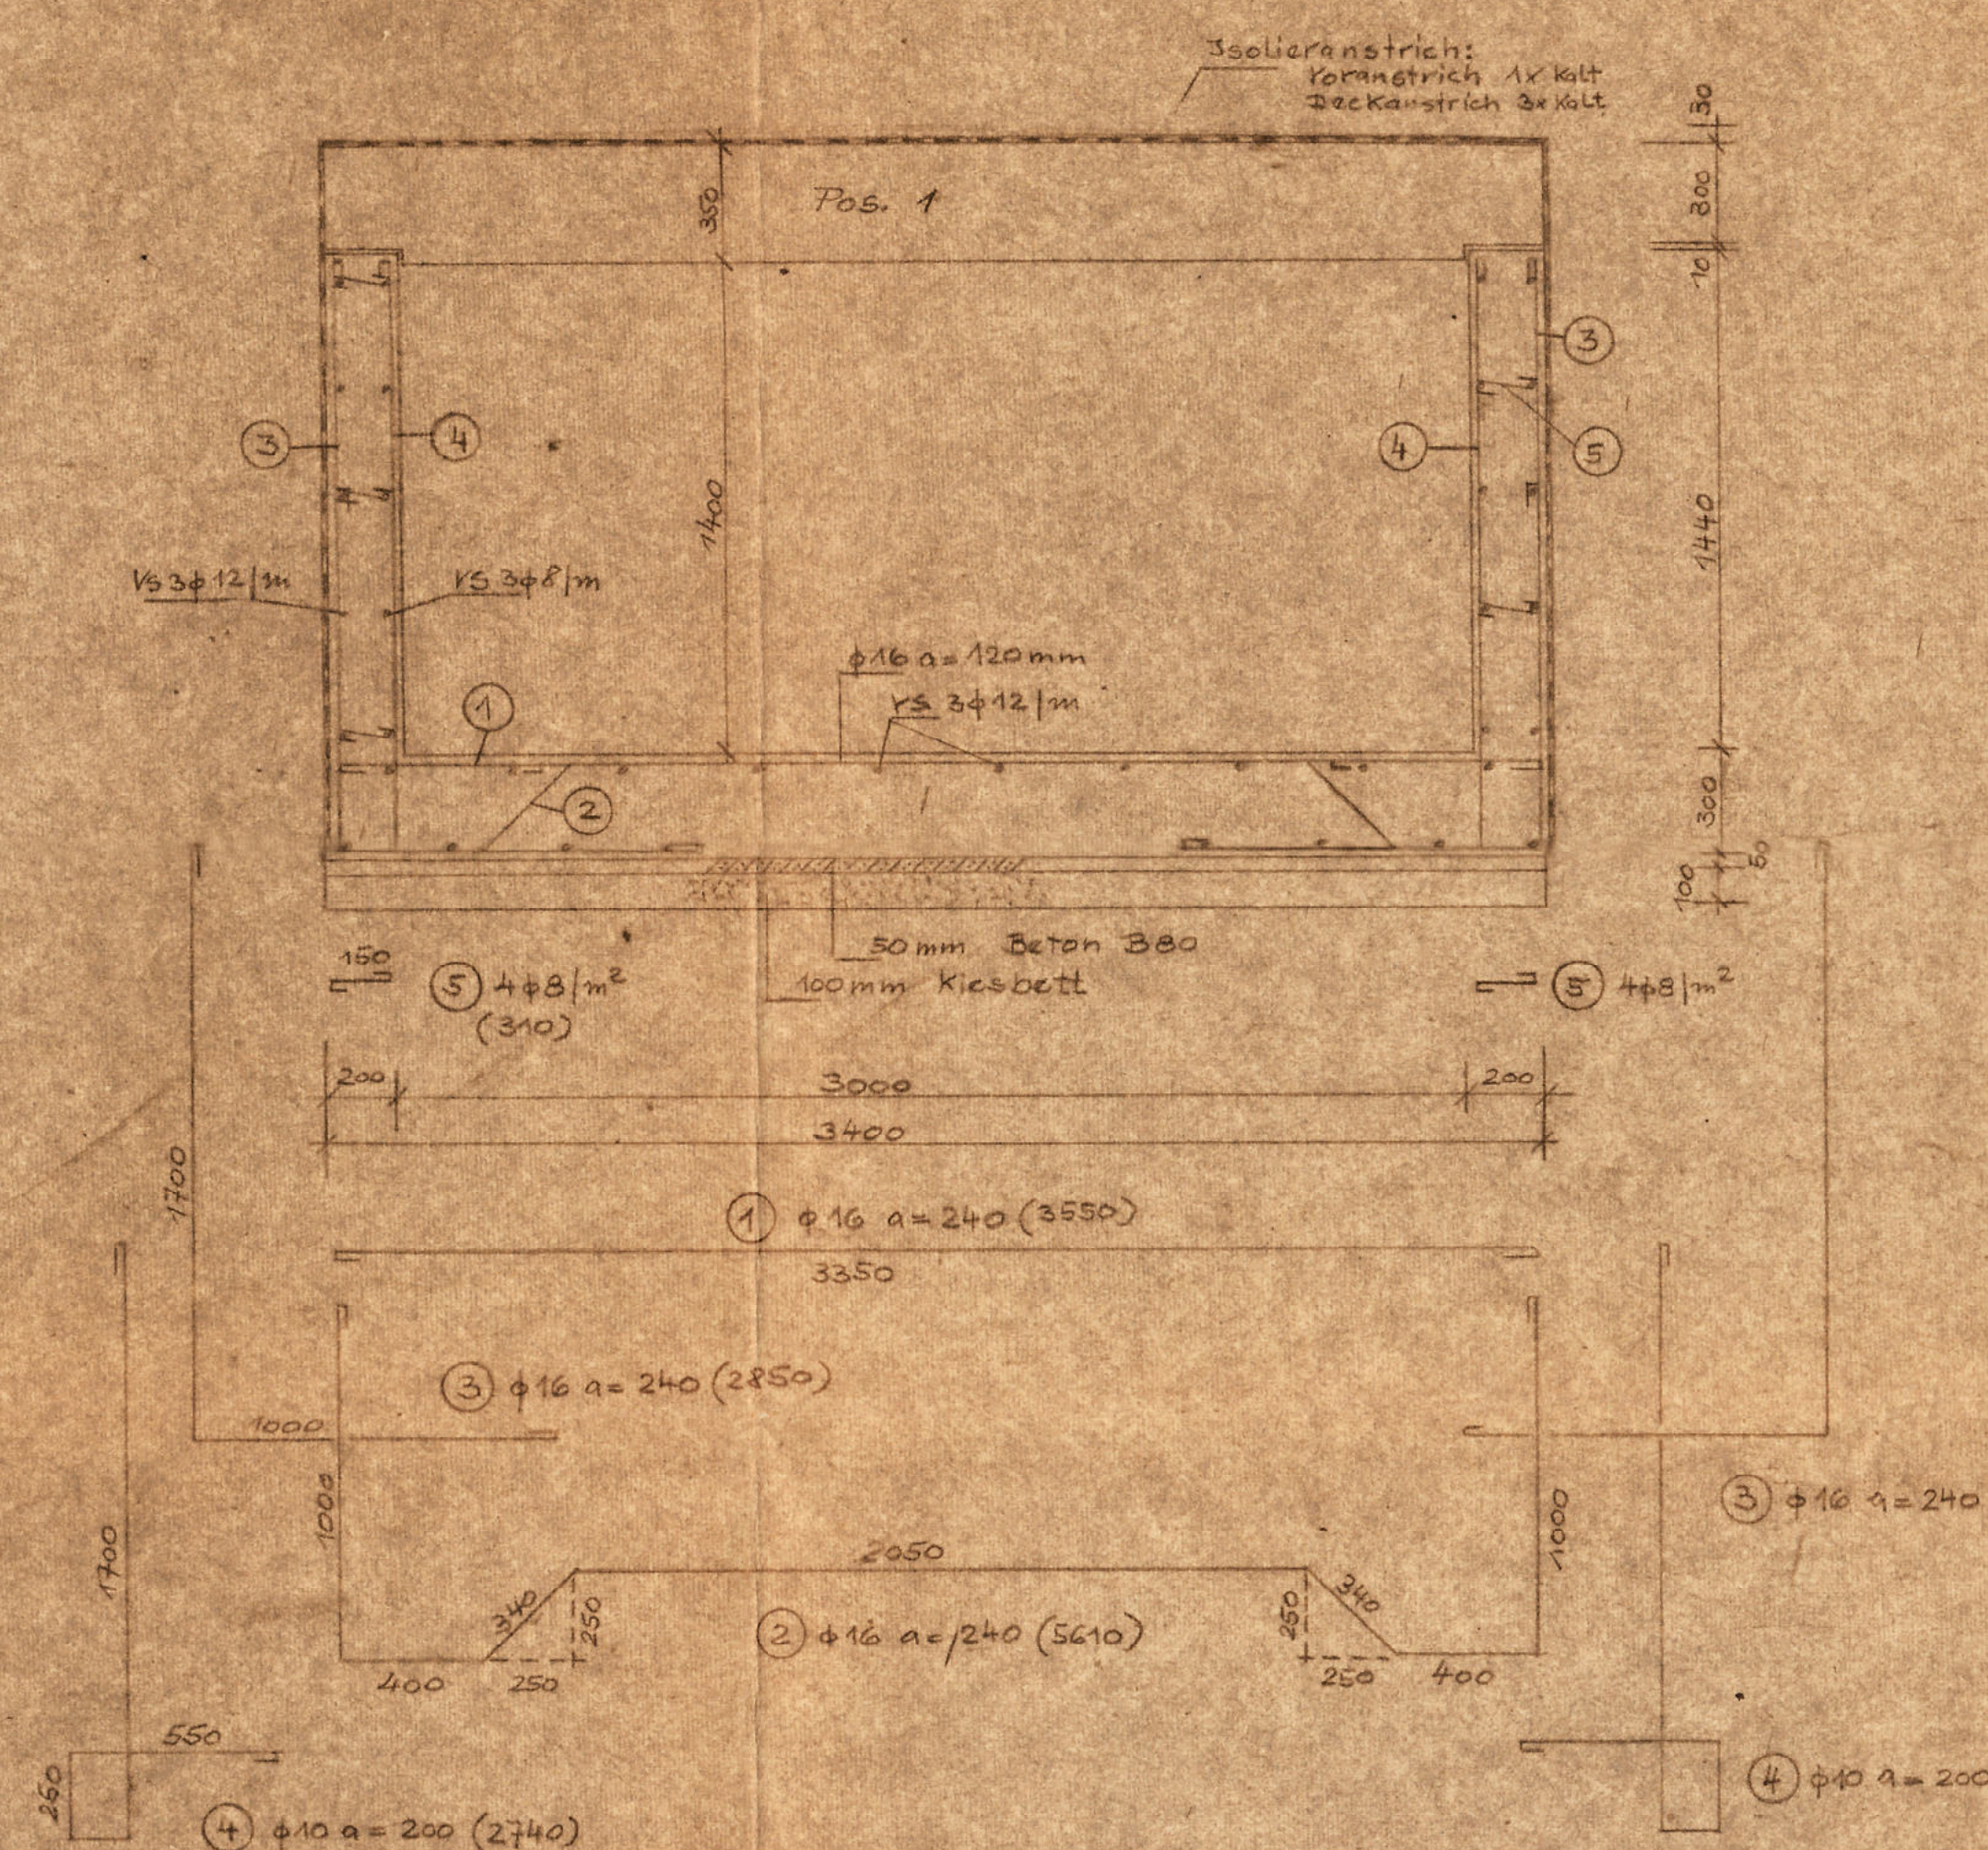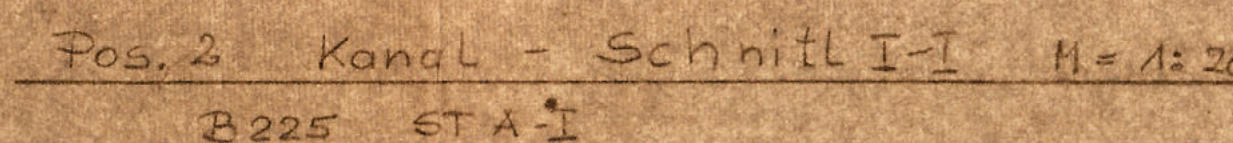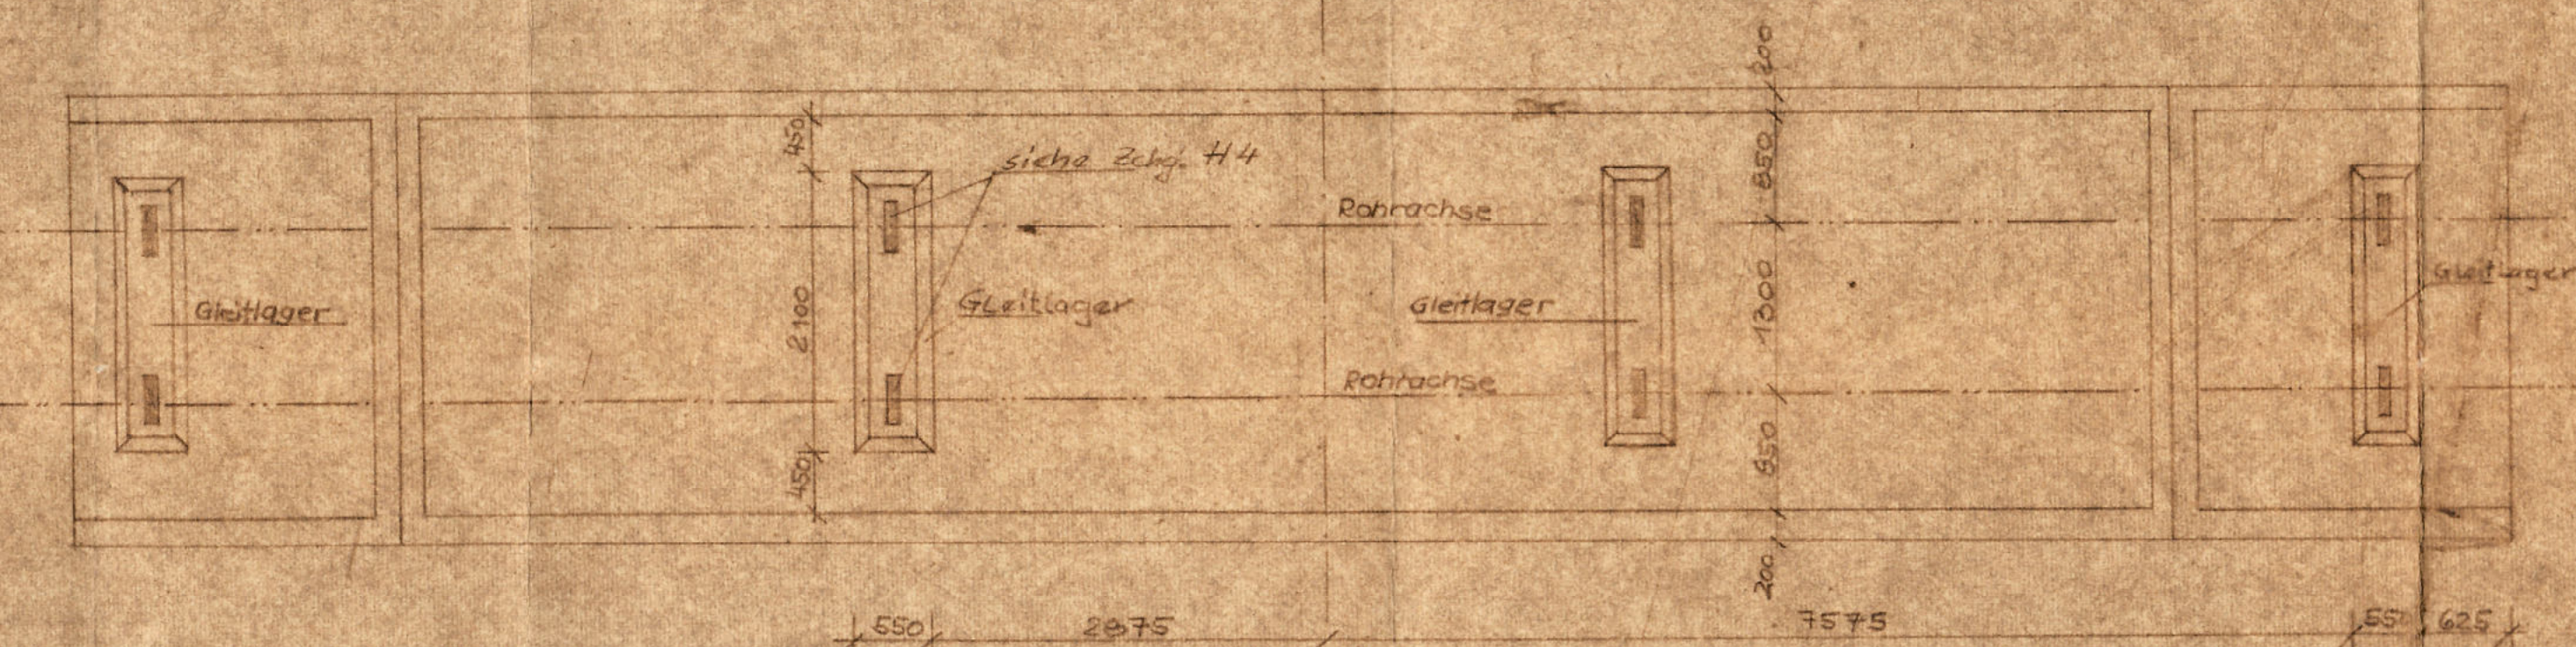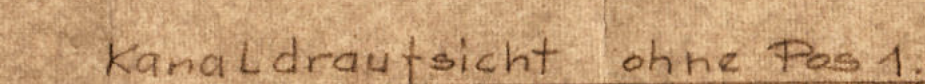

Stahlliste

Nr.	Anz.	ϕ	Länge m	$\phi 8$	$\phi 10$	$\phi 12$	$\phi 16$
1	75	16	3,55				260,25
2	75	16	5,61				420,75
3	130	16	2,85				370,50
4	155	10	2,74		424,70		
5	220	8	0,31	68,20			
6	24	10	0,24		5,76		
7	36	10	1,06		66,96		
8	36	10	1,13		40,68		
9	16	8	2,03	32,48			
Y.S.		8		240,00			
V.S.		12				550,0	
	Z m			340,68	539,70	550,00	1037,50
	K ₀			124,57	332,01	488,40	1670,08
	S ₁₄				2625,83		

Verschweißung:

Schweißverfahren: E (CO₂) - SG

Zusatzwerkstoff: Ti VIII S 1 to Mn Si G

Nahtart: D 4

Ausführung: Gl. 1176 II B

2.11.73

gezeichnet

Maßgebend für die
Klassifizierung: TG 0-1045
Betongüte B 225
Betonstahl STA-I
Zementar PZ TGL 9271
Korngrößen gem. TGL 0-1045, § 8.1
Mindestzementgehalt gem. TGL 0-1045, § 8.2

WASSERDICHTER BETON:
BETONGÜTE B 225
ZEMENTGEHALT $< 250 \text{ kg/m}^3$
KORNZUSAMMENSETZUNG NAHE SIEBLINIE E
FRISCHBETON IM SCHWACH PLASTISCHEM BEREICH

BETONDECKUNG = 25 mm

MIT DEM ENTWURF ABGESTIMMT: *Winkelbauer*
MIT DEM PROJEKTANTEN DER HEIZLEITUNG
ABGESTIMMT: *GEPRÜFTE*

[illegible]