

H = 350,000 m
T = 7,875 m
f = -0,089 m
km 0+033,598
h TS = 4,091 m

H = 350,000 m
T = 3,500 m
f = 0,018 m
km 0+013,541
h TS = 3,489 m

H = KNICK
km 0+000,683
h TS = 3,360 m

0+000 Beginn Achse 1

0+064,178 Ende Achse 1


DHHN2016 0,90 m

Gradientenhöhe	
----------------	--	--	

Querneigung

Maßstab: 5,00 % / cm [cm]

linker Fahrbahnrand
rechter Fahrbahnrand

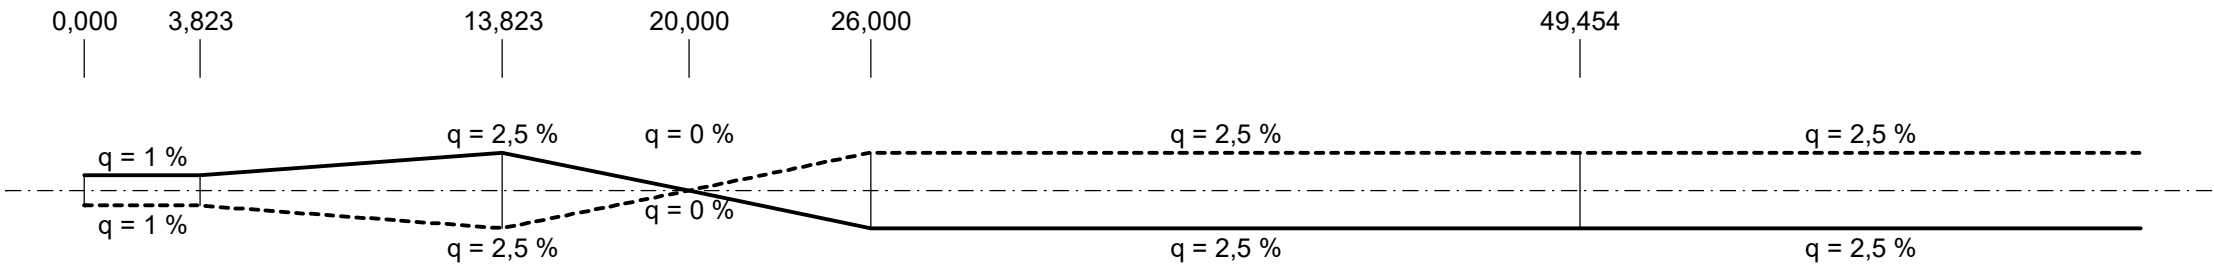

Zeichenerklärung

H= 15 000 m
T= 35 000 m
f= 0,087 m
TS= 8,657 m
KM= 0+453,133

Neigungsbrechpunkt mit Angabe von Gefälle (-) und Steigung (+) in Prozent, Länge der Gefälle-(Steigungs-) Strecke sowie Angaben zum H=Halbmesser, T=Tangentenlänge, f=Bogenstrich, TS=Höhe Tangentenschnittpunkt, und KM=Baukilometer (Station)

Gradientenhochpunkt/
Gradiententiefpunkt

Ausrundungsanfang/-ende Wanne

Ausrundungsanfang/-ende Kuppe

Einschnittböschung/Abtrag

Dammböschung/Auftrag

Bearbeiter:



Charles-Darwin-Ring 4, 18059 Rostock
Tel.: (0381) 40 29 77 0 Fax: (0381) 40 29 77 20
e-mail: info@veaplan.de www.veaplan.de

Datum

Name

bearbeitet Okt. 2025 gez. Ob

gezeichnet Okt. 2025 CARD/1

geprüft

Nr.	Art der Änderung	Datum	Zeichen

- Ausführungsplanung -

Auftraggeber:
Hanse- und Universitätsstadt Rostock
Tiefbauamt



Straße / Abschn.-Nr. / Station:
Aleksis-Kivi-Straße /

Unterlage / Blatt-Nr.: 6 / 1
Höhenplan - Achse 1

PROJIS-Nr.:

Maßstab: 1 : 250/25

Beseitigung Brückenbauwerk
Aleksis-Kivi-Straße

aufgestellt:

gilt nur für die Ausschreibung

den