




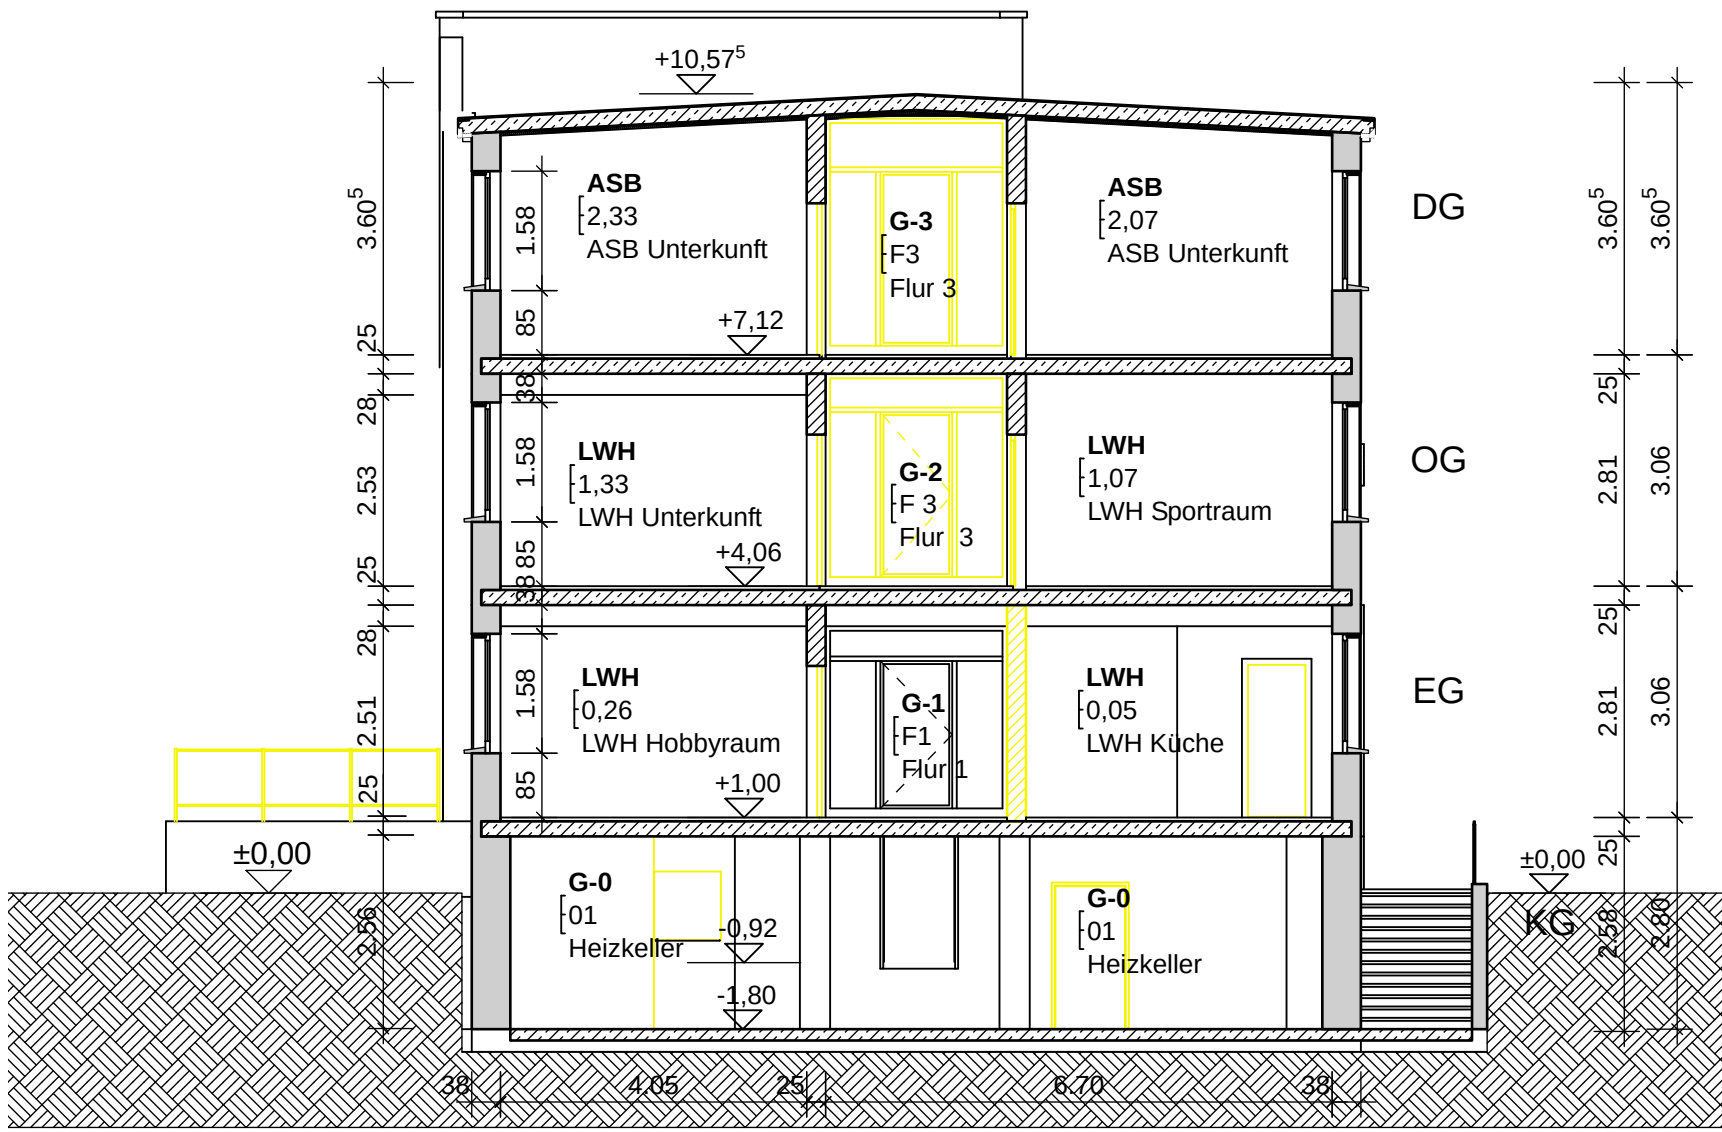

SCHNITT A - A

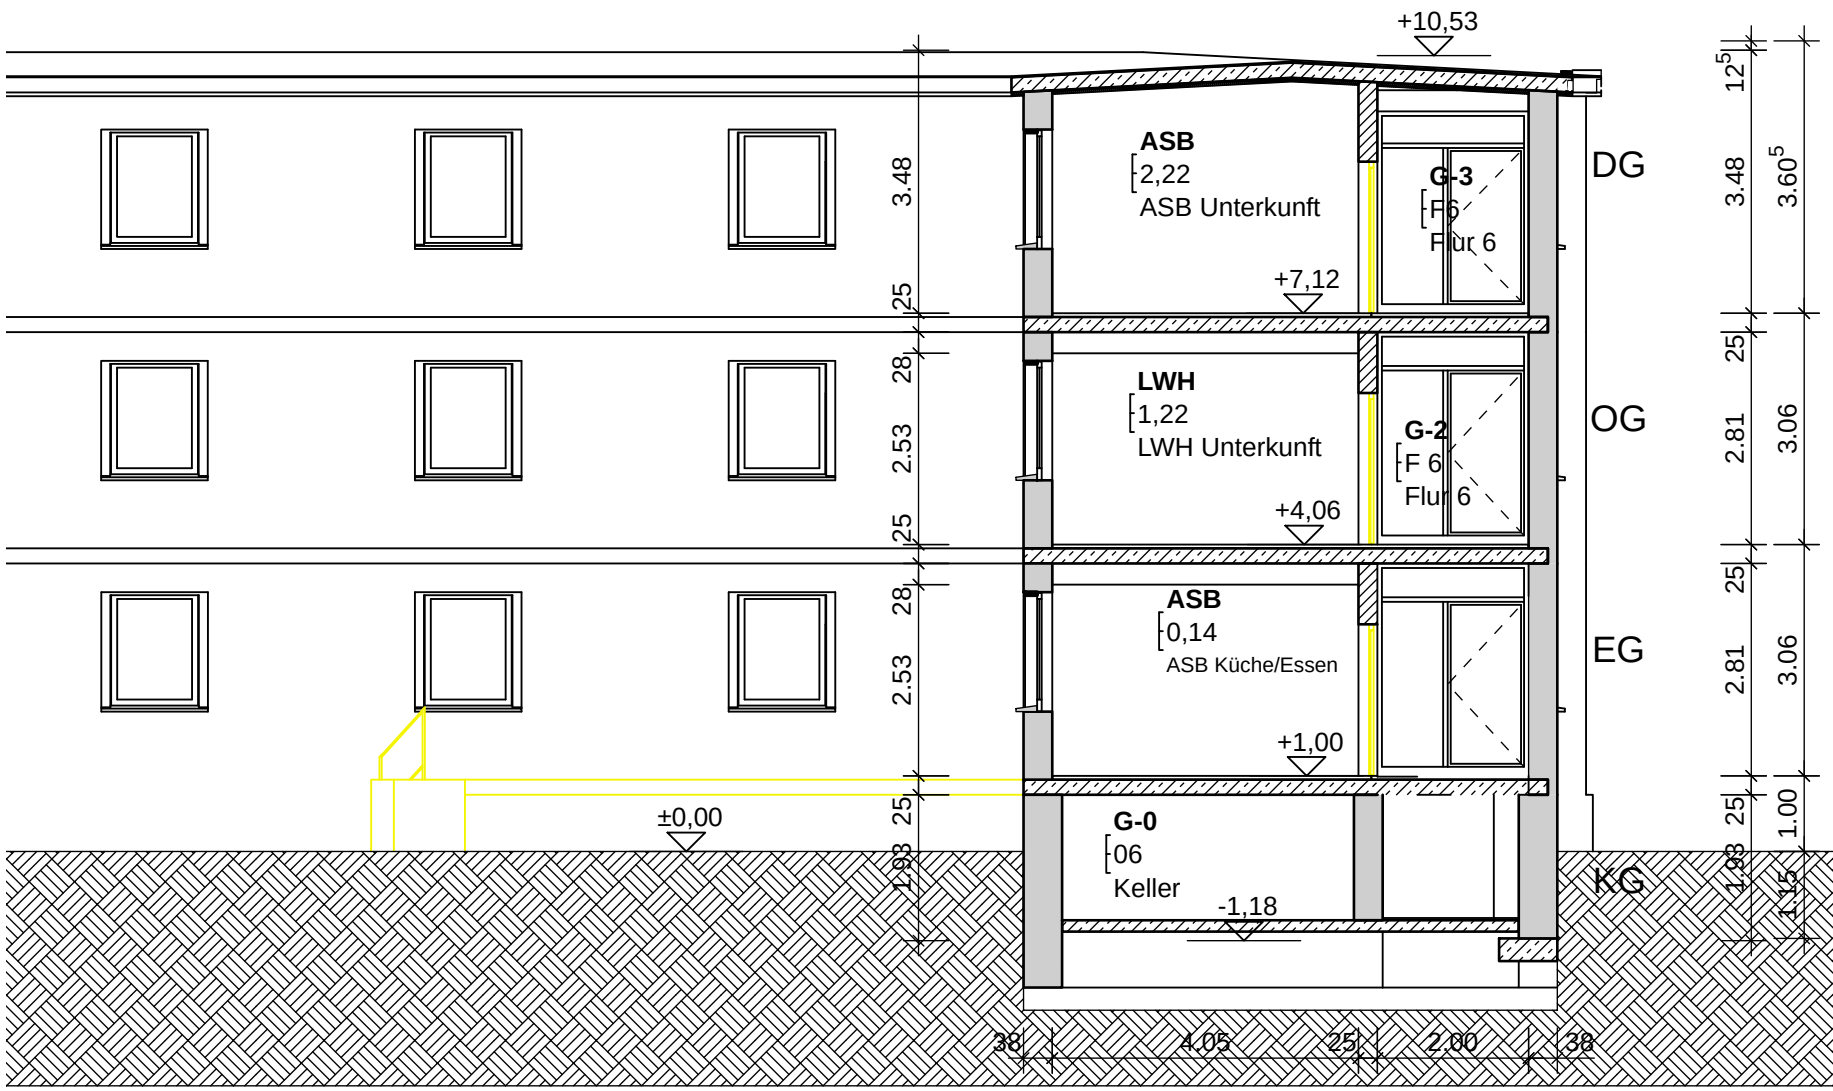

SCHNITT B - B

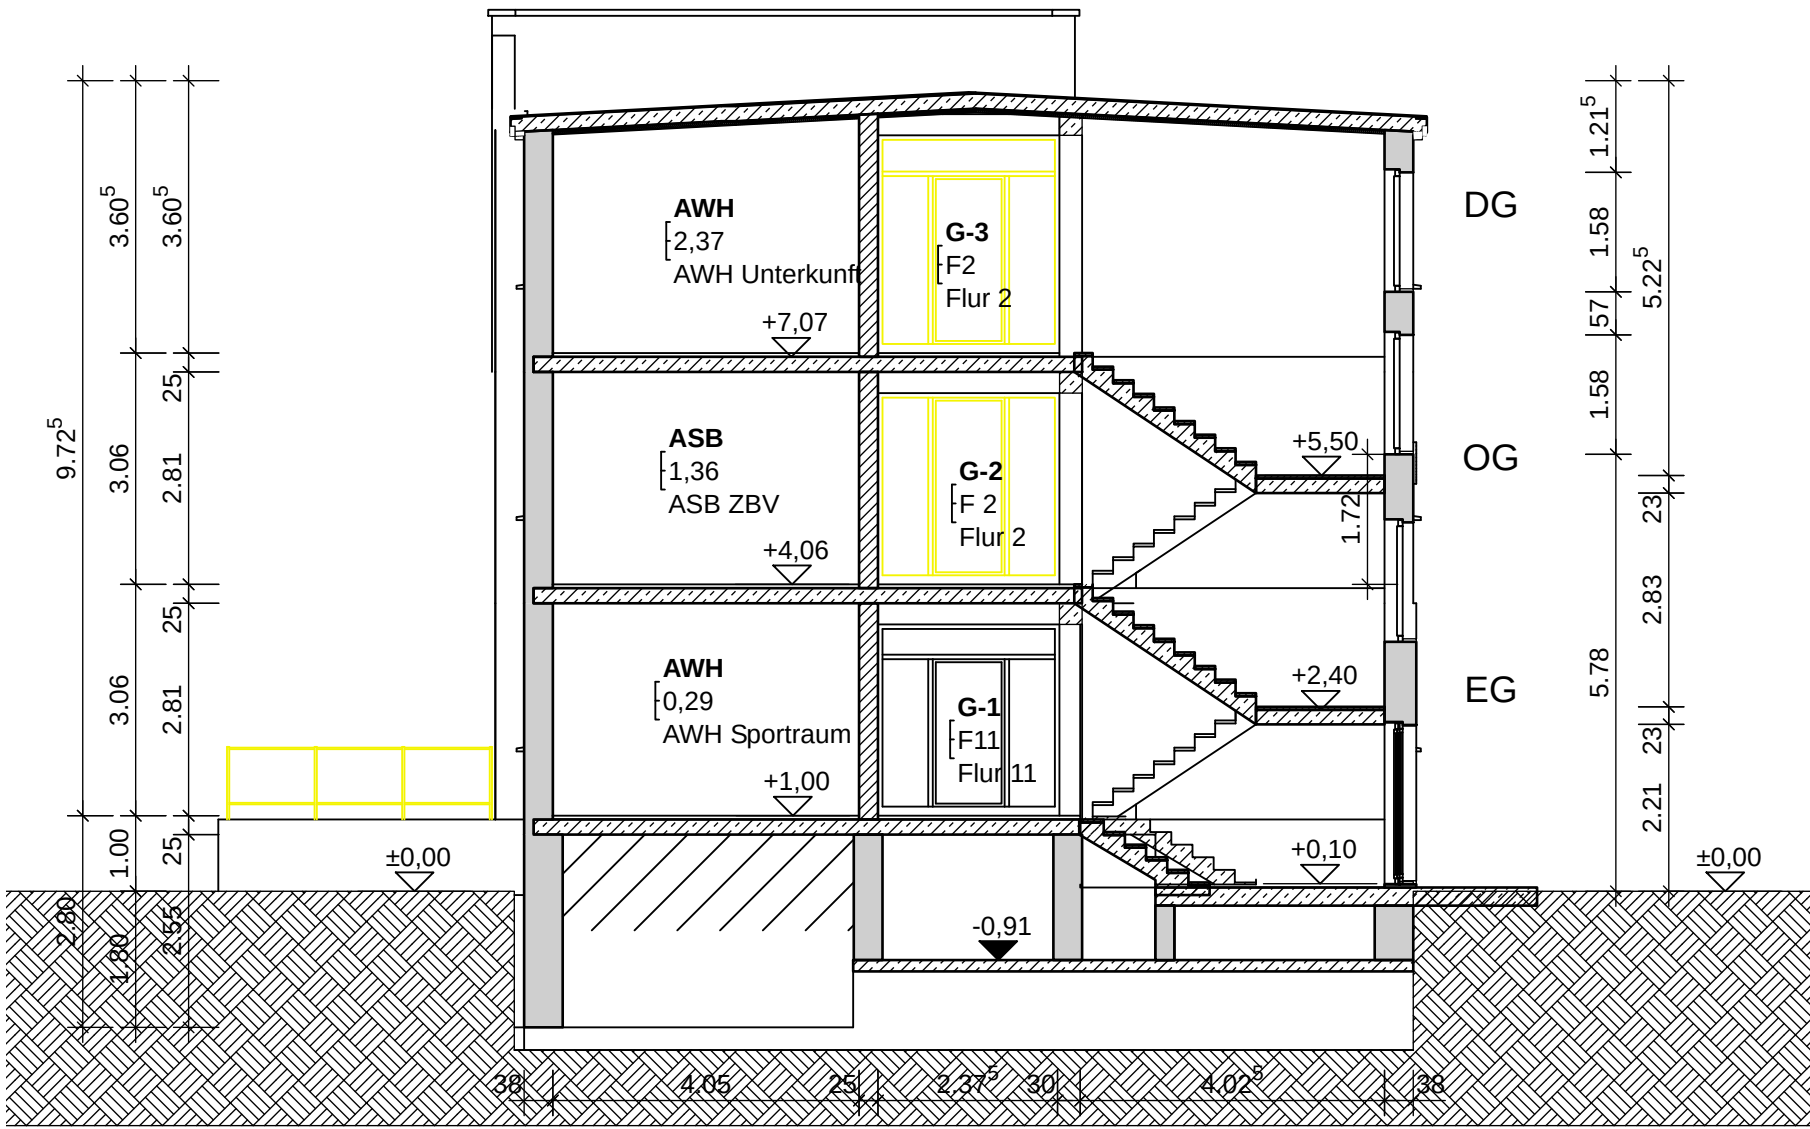

SCHNITT C - C

- Vorliegende Darstellung des Bestandes erfolgte nach Zeichnungen von:
1. Ausführungsplanung der VVB Industrieentwurf, Betrieb Stralsund vom September 1951
  2. Planung Werner & Werner, Bauingenieure und Sachverständige, 18551 Sagard, Apollonienmarkt 4

Maße sind am Bau zu prüfen!

|                  |              |            |                          |
|------------------|--------------|------------|--------------------------|
| Index:           | Bezeichnung: | erstellt:  | Datum:                   |
| Vermessungsbüro: |              | Gemarkung: | Lage- und Höhenbezug:    |
| Tel.:            |              | Flur:      | ±0,00 = ca. 38,5m ü. NHN |
| e-Mail:          |              | Flurstück: |                          |

|   |  |                                                                                 |                                                                                                  |
|---|--|---------------------------------------------------------------------------------|--------------------------------------------------------------------------------------------------|
| aib-Bauplanung Nord GmbH<br>Rosa-Luxemburg-Straße 14<br>18055 Rostock<br>Telefon: (0381) 49 62-0<br>e-Mail: info@aib-Bauplanung.de |  | <b>aib BAUPLANUNG</b><br>ARCHITECTEN+INGENIEURE                                 |                                                                                                  |
| Phase:   |  | Bestand                                                                         |                                                                                                  |
| Bauherr/<br>Auftraggeber:   |  | Landkreis Vorpommern-Rügen<br>Carl-Heydemann-Ring 67<br>18437 Stralsund         |                                                                                                  |
| Vorhaben:   |  | Umbau Instandsetzung Schulwohnheim zur GU<br>18546Sassnitz, Straße der Jugend 7 | Bearbeiter: S. Berner<br>Zeichner: A. Eichelt./Busse<br>Datum: 2024-04-19<br>Projektnr.: 2023042 |
| Blattbezeichnung:   |  | Schnitte                                                                        | Maßstab: 1:100<br>Blatt-Gr.: 594x420<br>Blatt-Nr.: AB-S                                          |