



Dachgeschoss

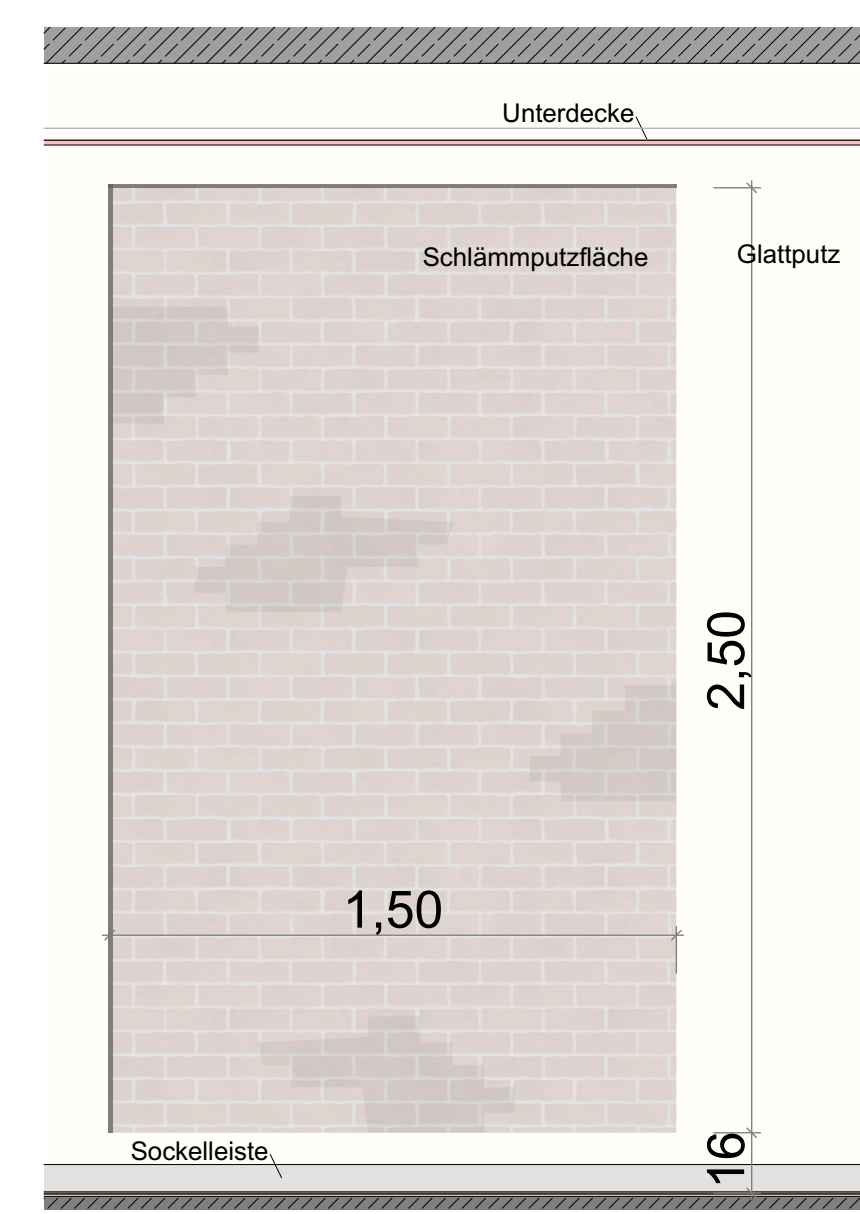


Detailansicht
M1:20

2. Obergeschoss

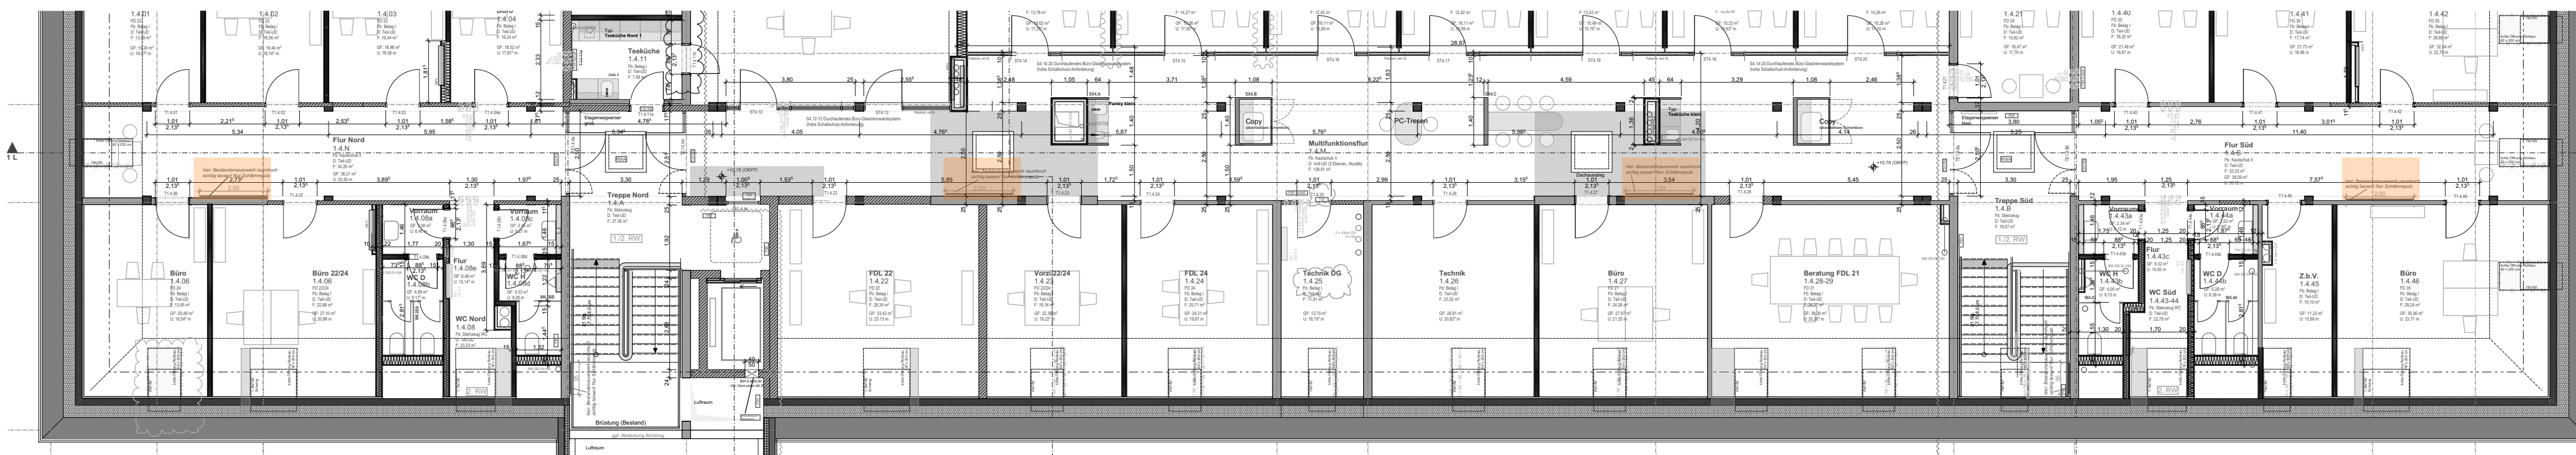


Anordnung der
Schlammputzflächen
(im Grundriss)

1. Obergeschoss

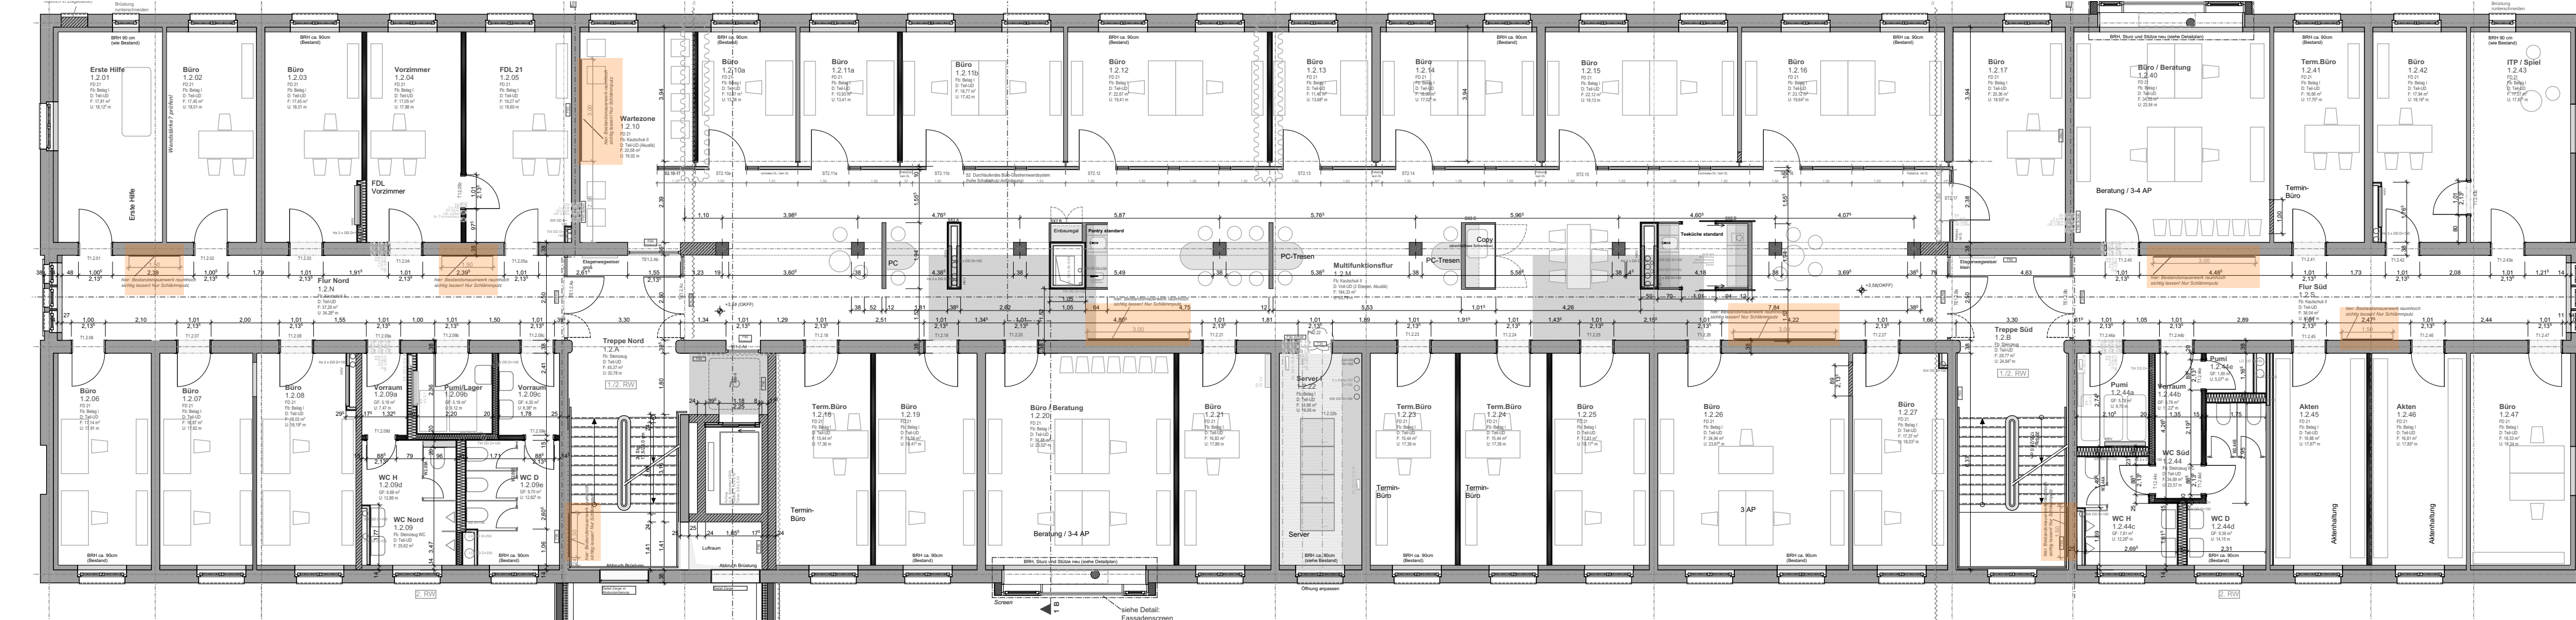

Erdgeschoss

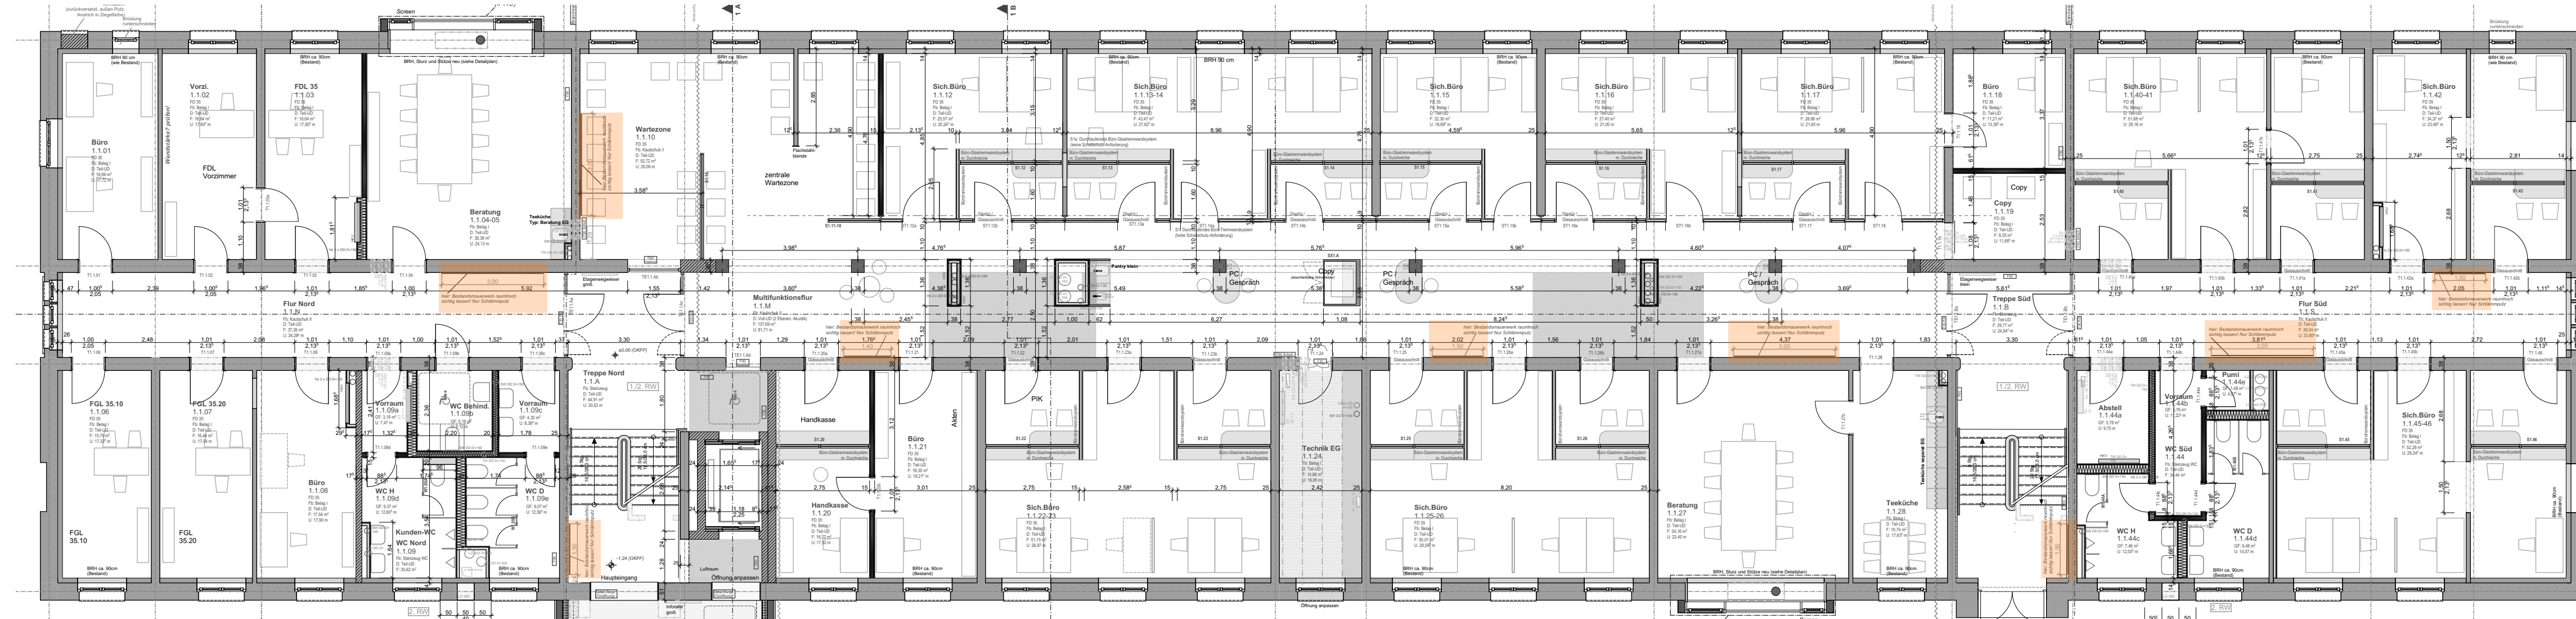

Bauherr:

LANDKREIS
VORPOMMERN-RÜGEN
Der Landrat
Landkreis Vorpommern-Rügen
Carl-Heydemann-Ring 67
18437 Stralsund

Generalsplanung:

IPROconsult GmbH
IPROconsult GmbH
Schnorrstraße 70
01069 Dresden
Tel. 0351 - 4651 0
ipro@iproconsult.com

Entwurf und Planerstellung:

architekturbüro
mittelbach
Friedrich-Engels-Straße 13
18435 Stralsund
Tel. 03831-37680
info@architekturbuero-mittelbach.de

Bearbeiter:
**Zentralisierung der
Kreisverwaltung des
Landkreises
Vorpommern-Rügen**
Platz des Friedens, 18437 Stralsund

Bauzeit:
Haus 1

Planbezeichnung:
**Schlammputzflächen
auf Altmauerwerk**

Mastaba / Planformat:	Planart:
M 1: 125 [DIN A1]	Detail
Planungsphase:	Fachplanung
Ausführungsplanung	Architektur
Achsen:	Bearbeiter:
Axel Kaun	Kaun
AM-Projektnummer:	IPROconsult-Projektnummer:
331	6056_01
Plannummer:	
5_ARC	
Änderung:	Datum: