

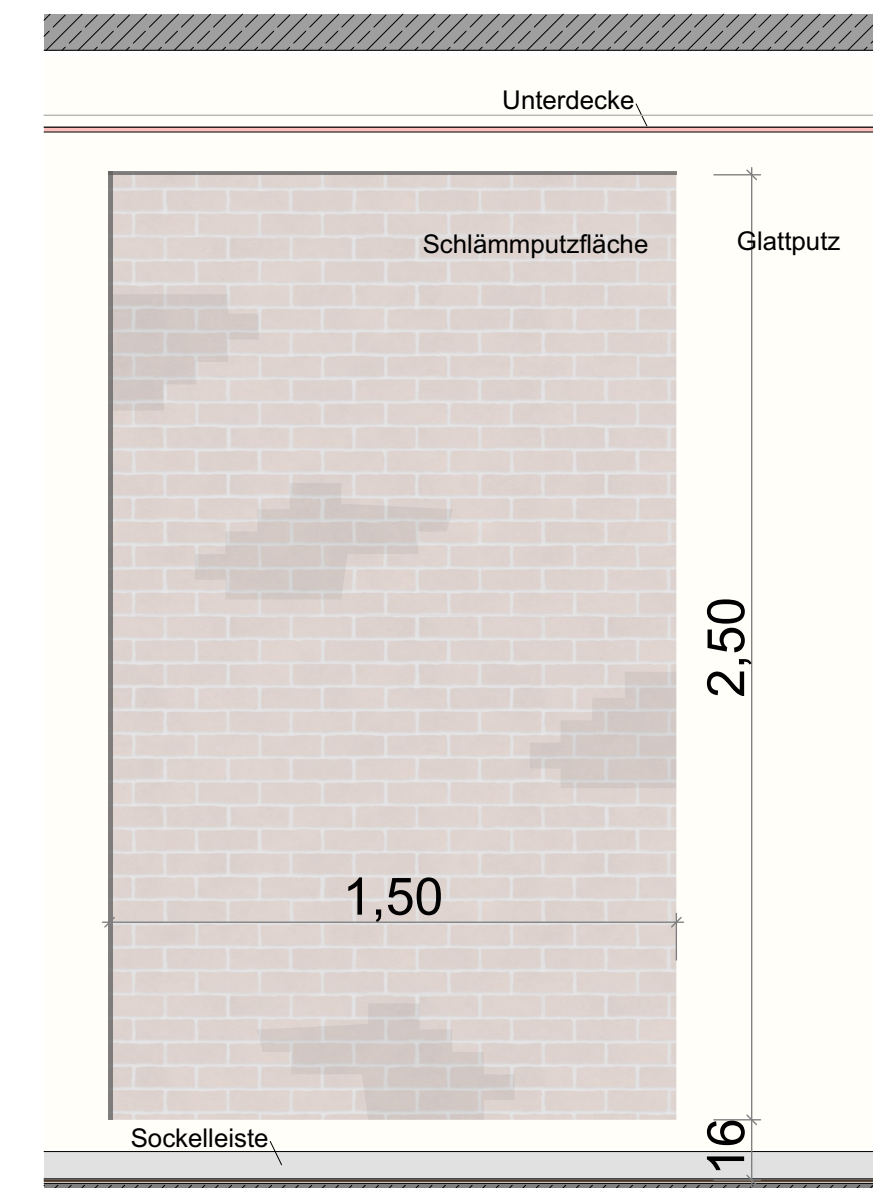


Dachgeschoss

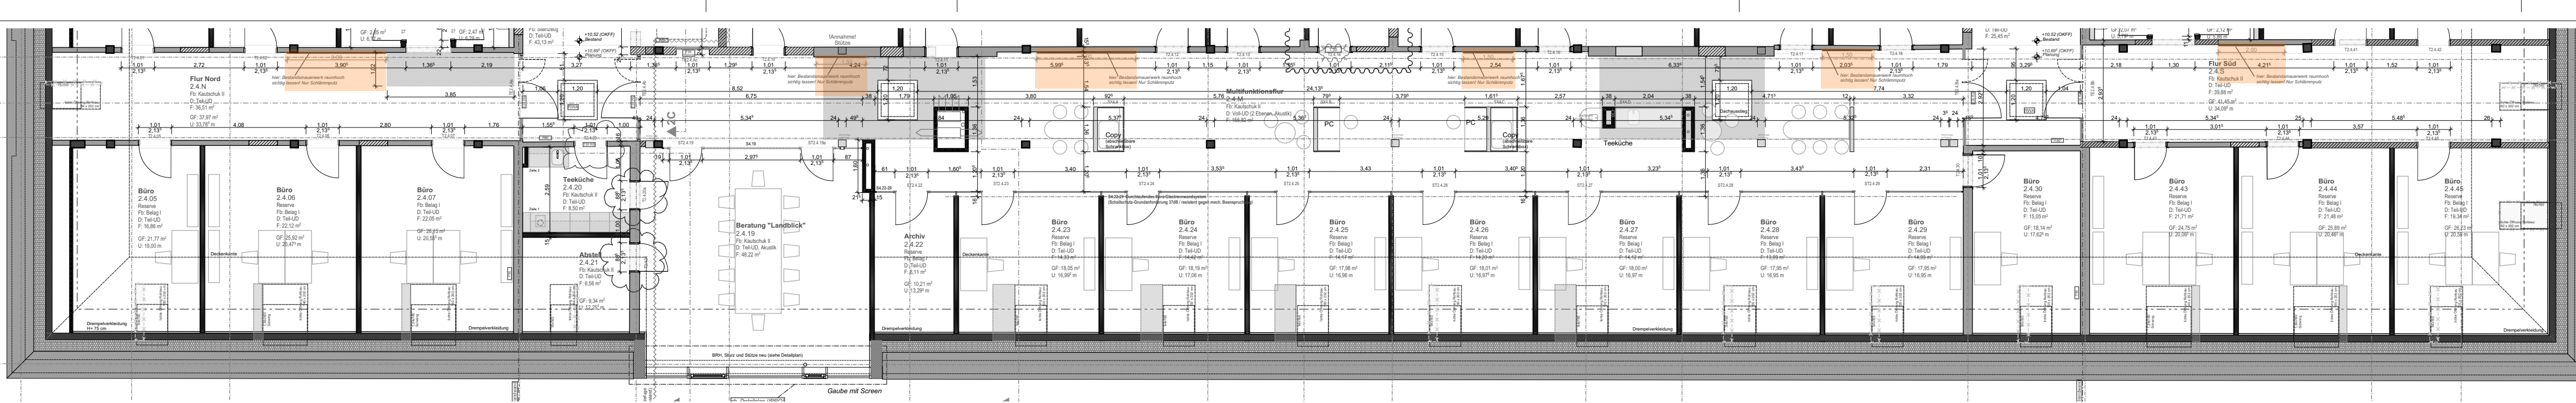


Detailansicht
M1:20


2.Obergeschoss

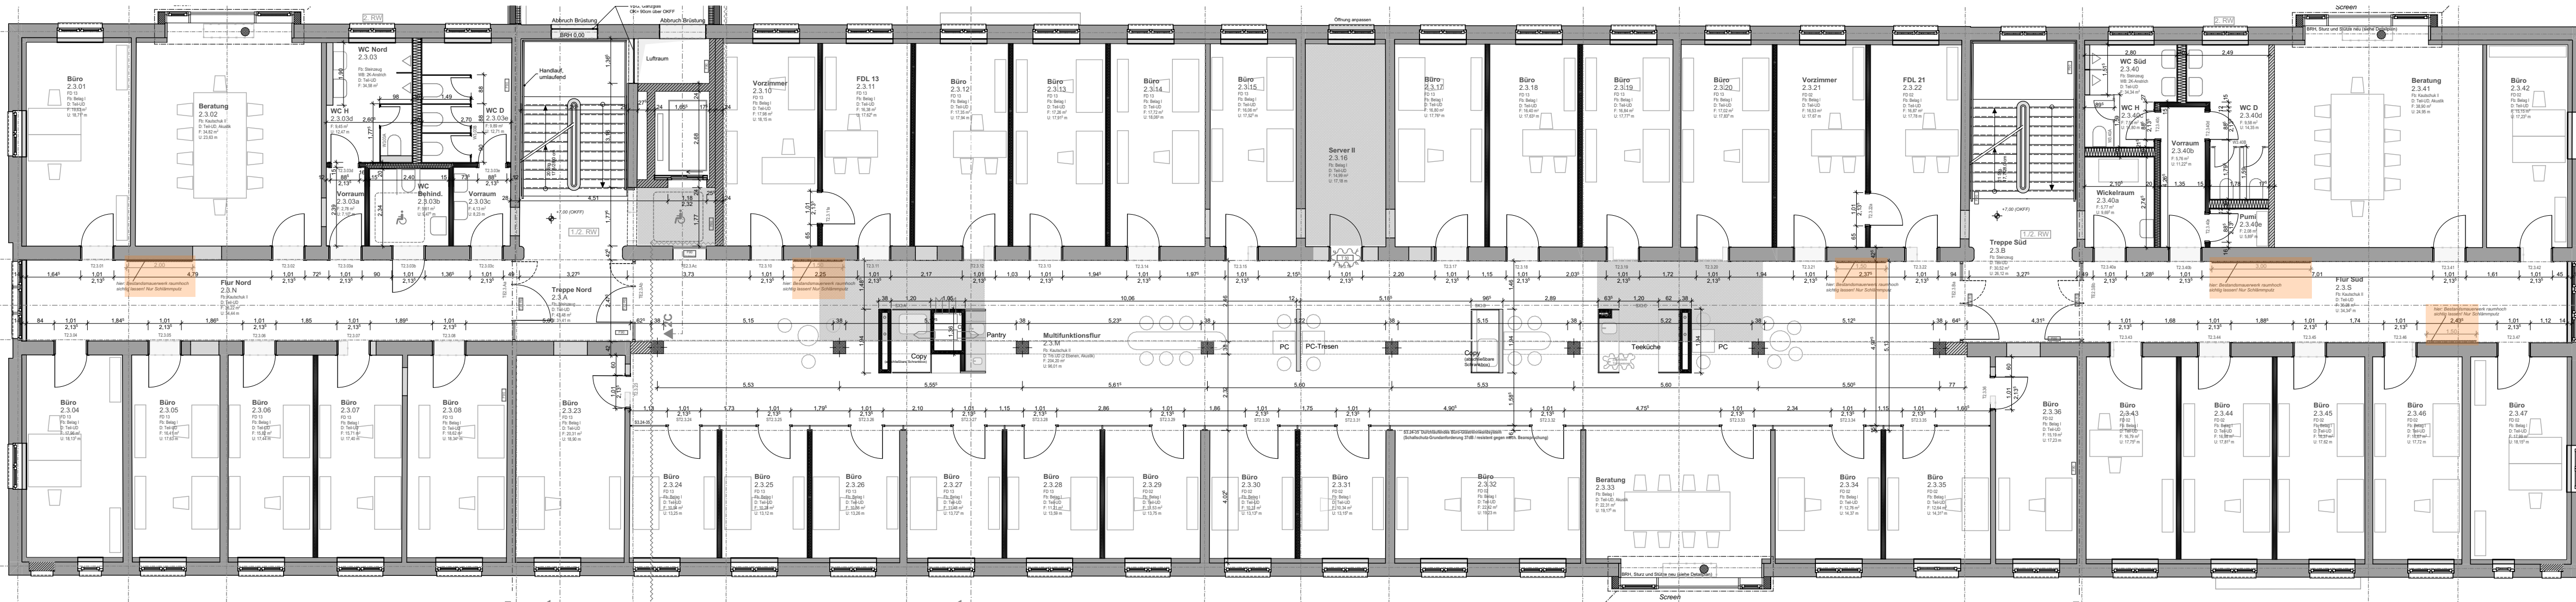

1.Obergeschoss

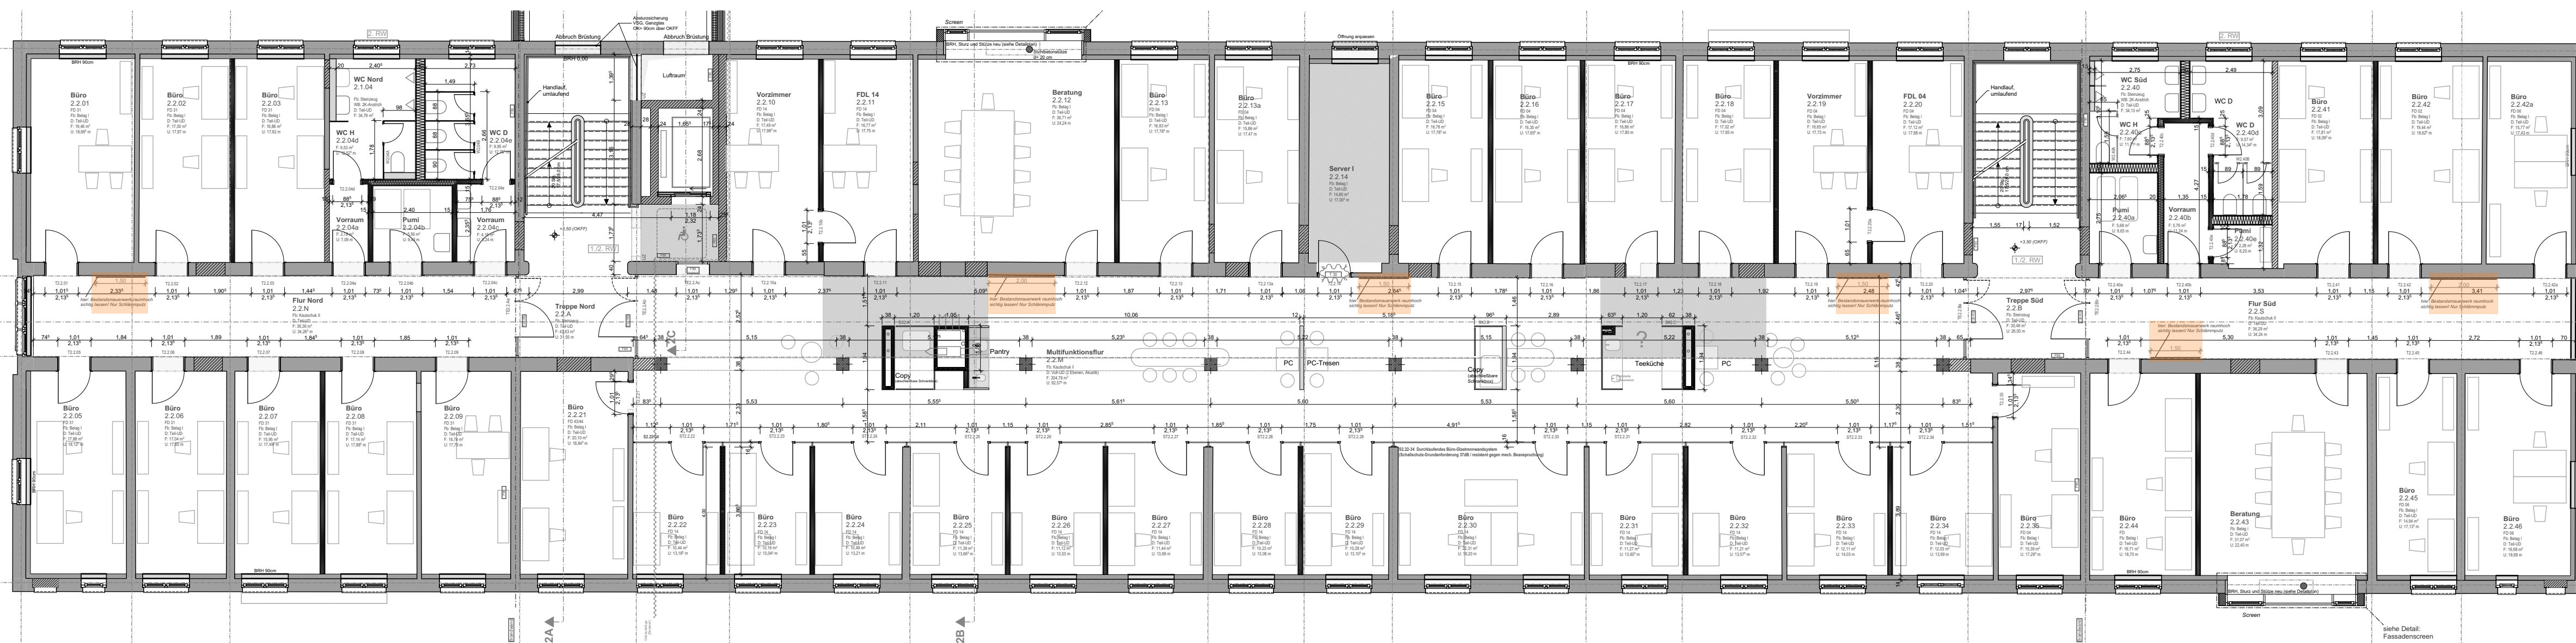

Erdgeschoss

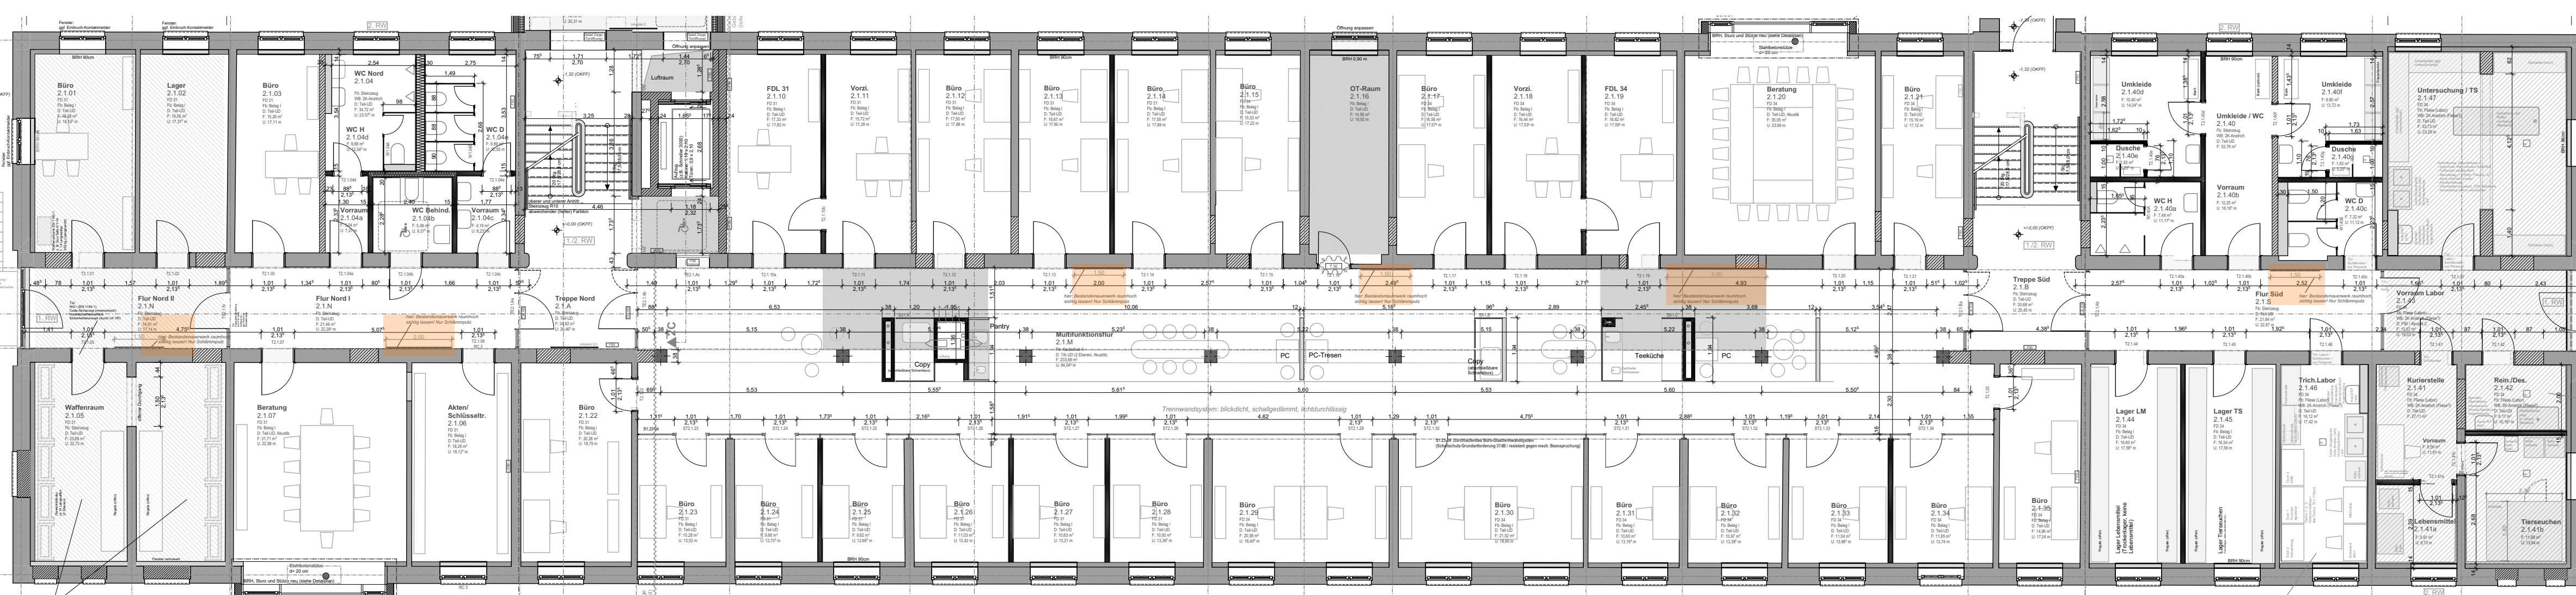

Anordnung der
Schlammputzflächen
(im Grundriss)

Bauer:

LANDKREIS
VORPOMMERN-RÜGEN
Der Landrat
Landkreis Vorpommern-Rügen
Carl-Heydemann-Ring 67
18437 Stralsund
Generalsplanung:

IPROconsult GmbH
Schnorstraße 70
01069 Dresden
Tel. 0351 - 4651 0
ipro@iproconsult.com
Entwurf und Planerstellung:

architekturbüro
mittelbach
Friedrich-Engels-Straße 13
18435 Stralsund
Tel. 03831-37680
info@architekturbuero-mittelbach.de

Bauherr:
**Zentralisierung der
Kreisverwaltung des
Landkreises
Vorpommern-Rügen**
Platz des Friedens, 18437 Stralsund
Bauziel:
Haus 2
Planbezeichnung:
**Schlammputz auf
Altmauerwerk**

Mastaba / Planformat:	Planat:
M 1:125 [DIN A1]	Detail
Planungsphase:	Fachplanung
Ausführungsplanung	Architektur
Architekt:	Beauftragter:
Axel Kaun	Kaun/Last
AM-Projektnummer:	IPROconsult-Projektnummer:
331	6056_01
Plannummer:	
5_ARC	
Änderung	Platz / Version / Datum