


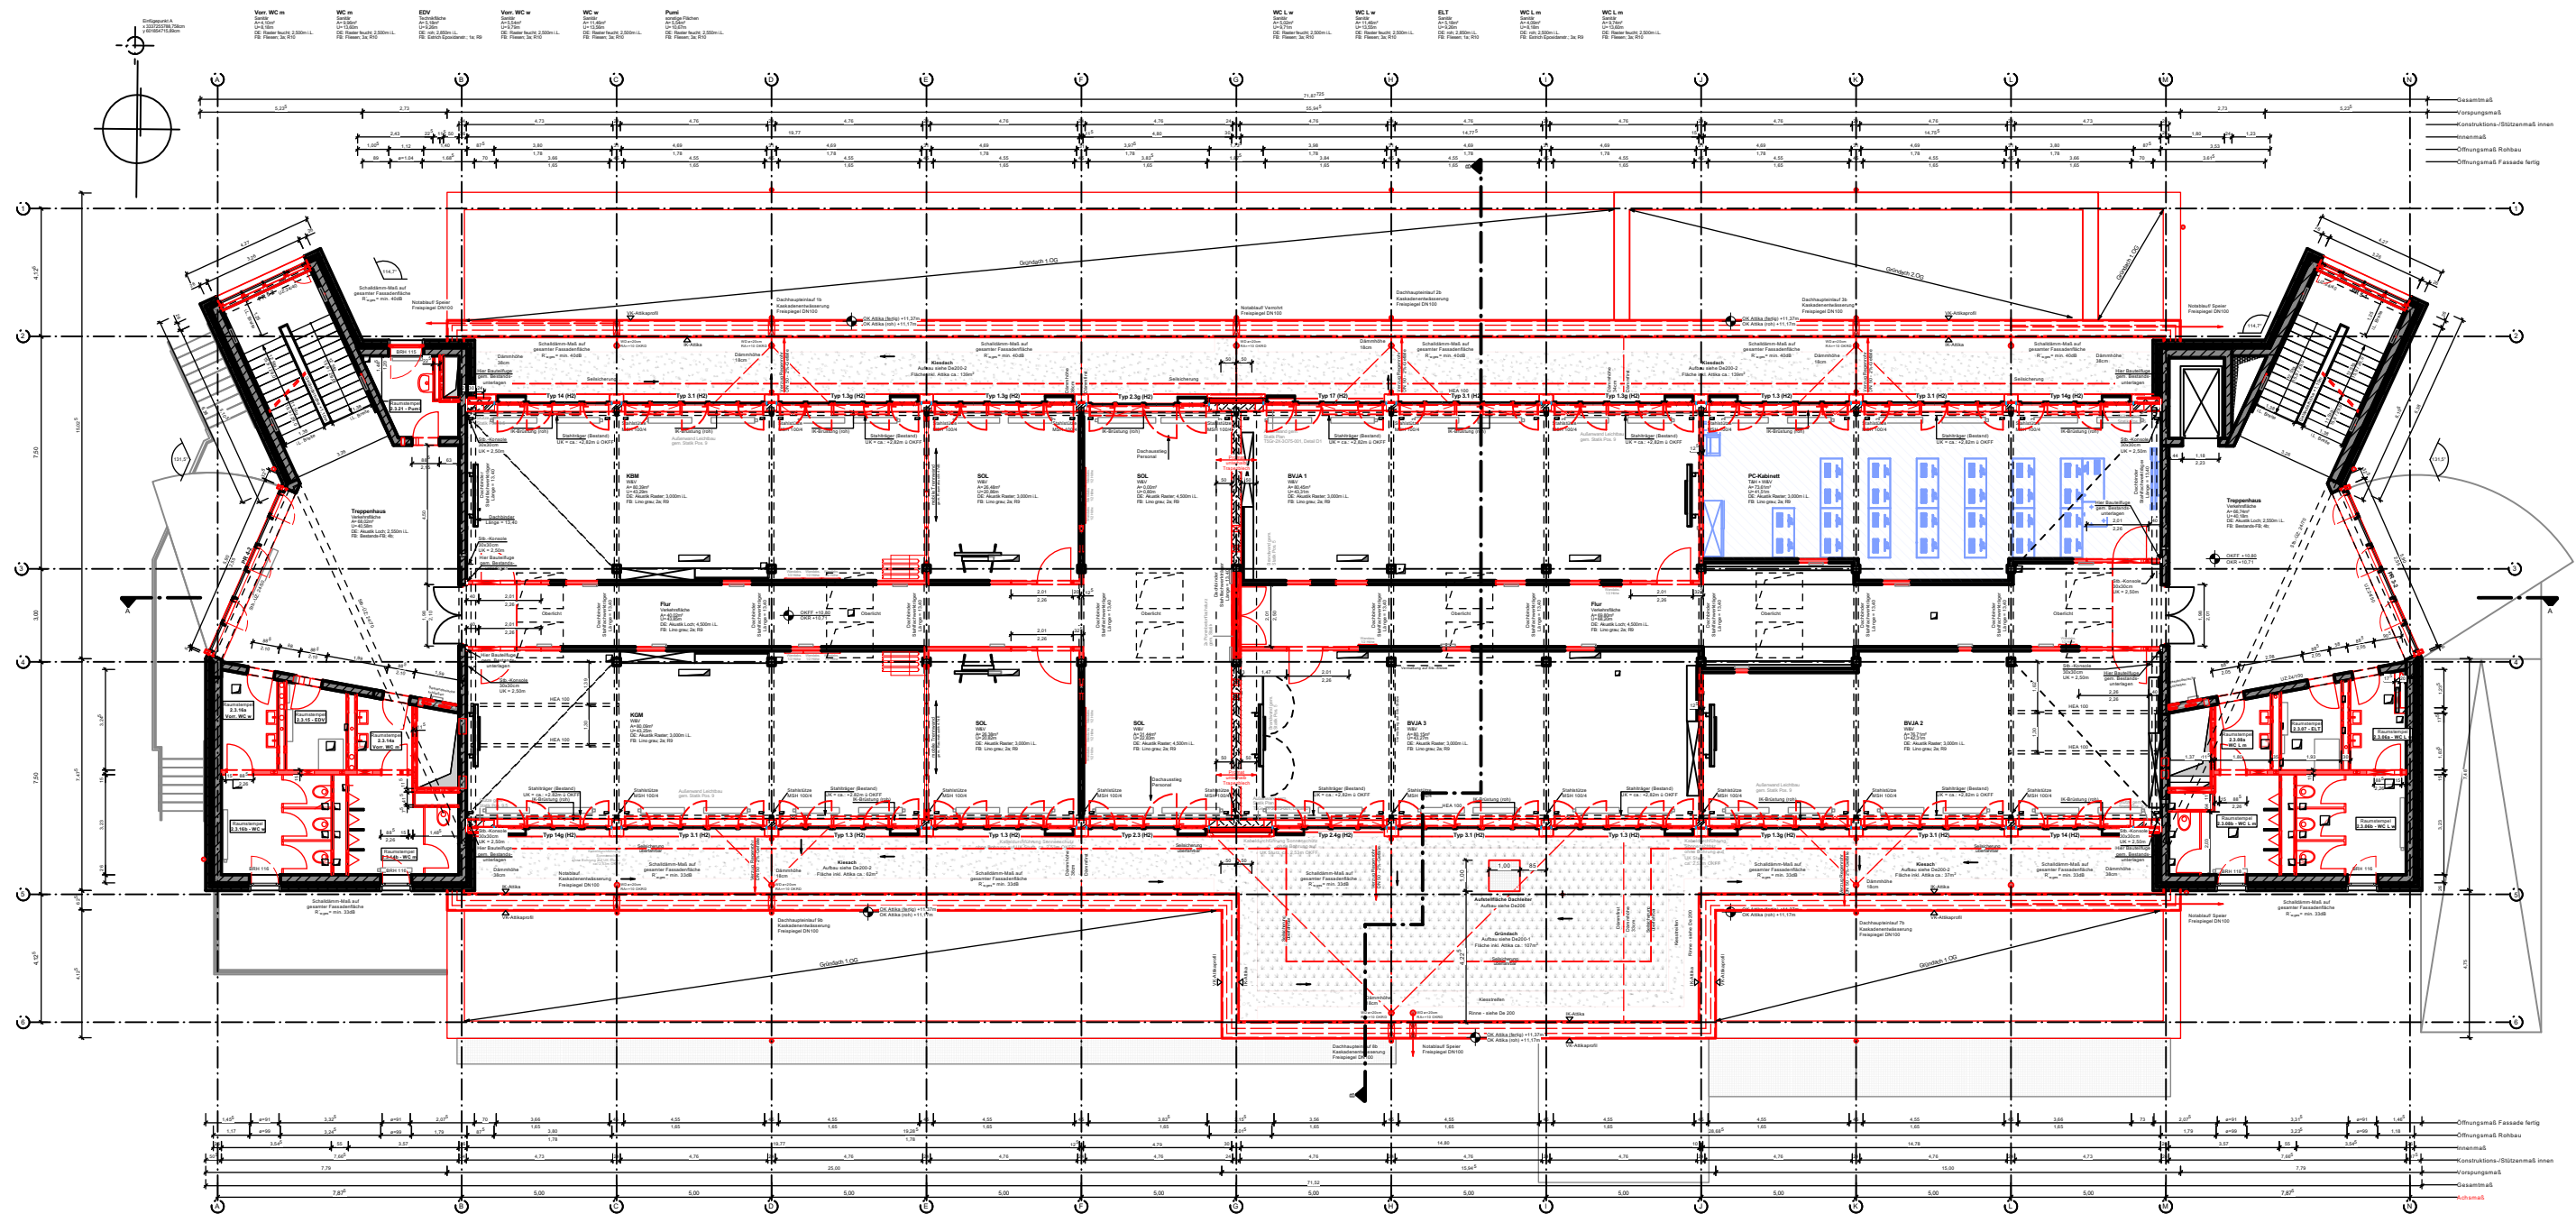

LEGENDE:

- Schnittstelle Fachkabinette
- Abgesenkter Bereich

Neubau:

geschnittene Bauteile:

- |               |                  |              |
|---------------|------------------|--------------|
| Mauerwerk     | Leichtbeton      | Dämmung      |
| Stahlbeton    | Beton, unbewehrt | Estrich      |
| Fertigteil    | Holz             | BD schließen |
| Trockenbau    | Holzwerkstoff    |              |
| Verblendstein | Kies             |              |

Ansicht/ Aufsicht:

- |                             |
|-----------------------------|
| Fassadenplatte hell/ dunkel |
| Gründach                    |
| Metalldach                  |
| mögliche Fläche PV-Anlagen  |
| Kies                        |

Bestand:

- |             |                  |
|-------------|------------------|
| Mauerwerk   | Beton, unbewehrt |
| Stahlbeton  | Holz             |
| Fertigteil  | Kies             |
| Trockenbau  | Dämmung          |
| Leichtbeton | Massiv           |

Projekt

**Berufsschulcampus Stralsund**

Grünhufe, Stadtteil Viernorgen, 18437 Stralsund

Bauherr

Landkreis Vorpommern-Rügen  
Carl-Heydemann-Ring 67  
18437 Stralsund

Planungsphase  
Ausschreibung

kein Ausführungsplan

Darstellung

**Grundriss 3.Obergeschoss**

Maßstab

o.M.

PL-Nr.

**Anlage 06**