




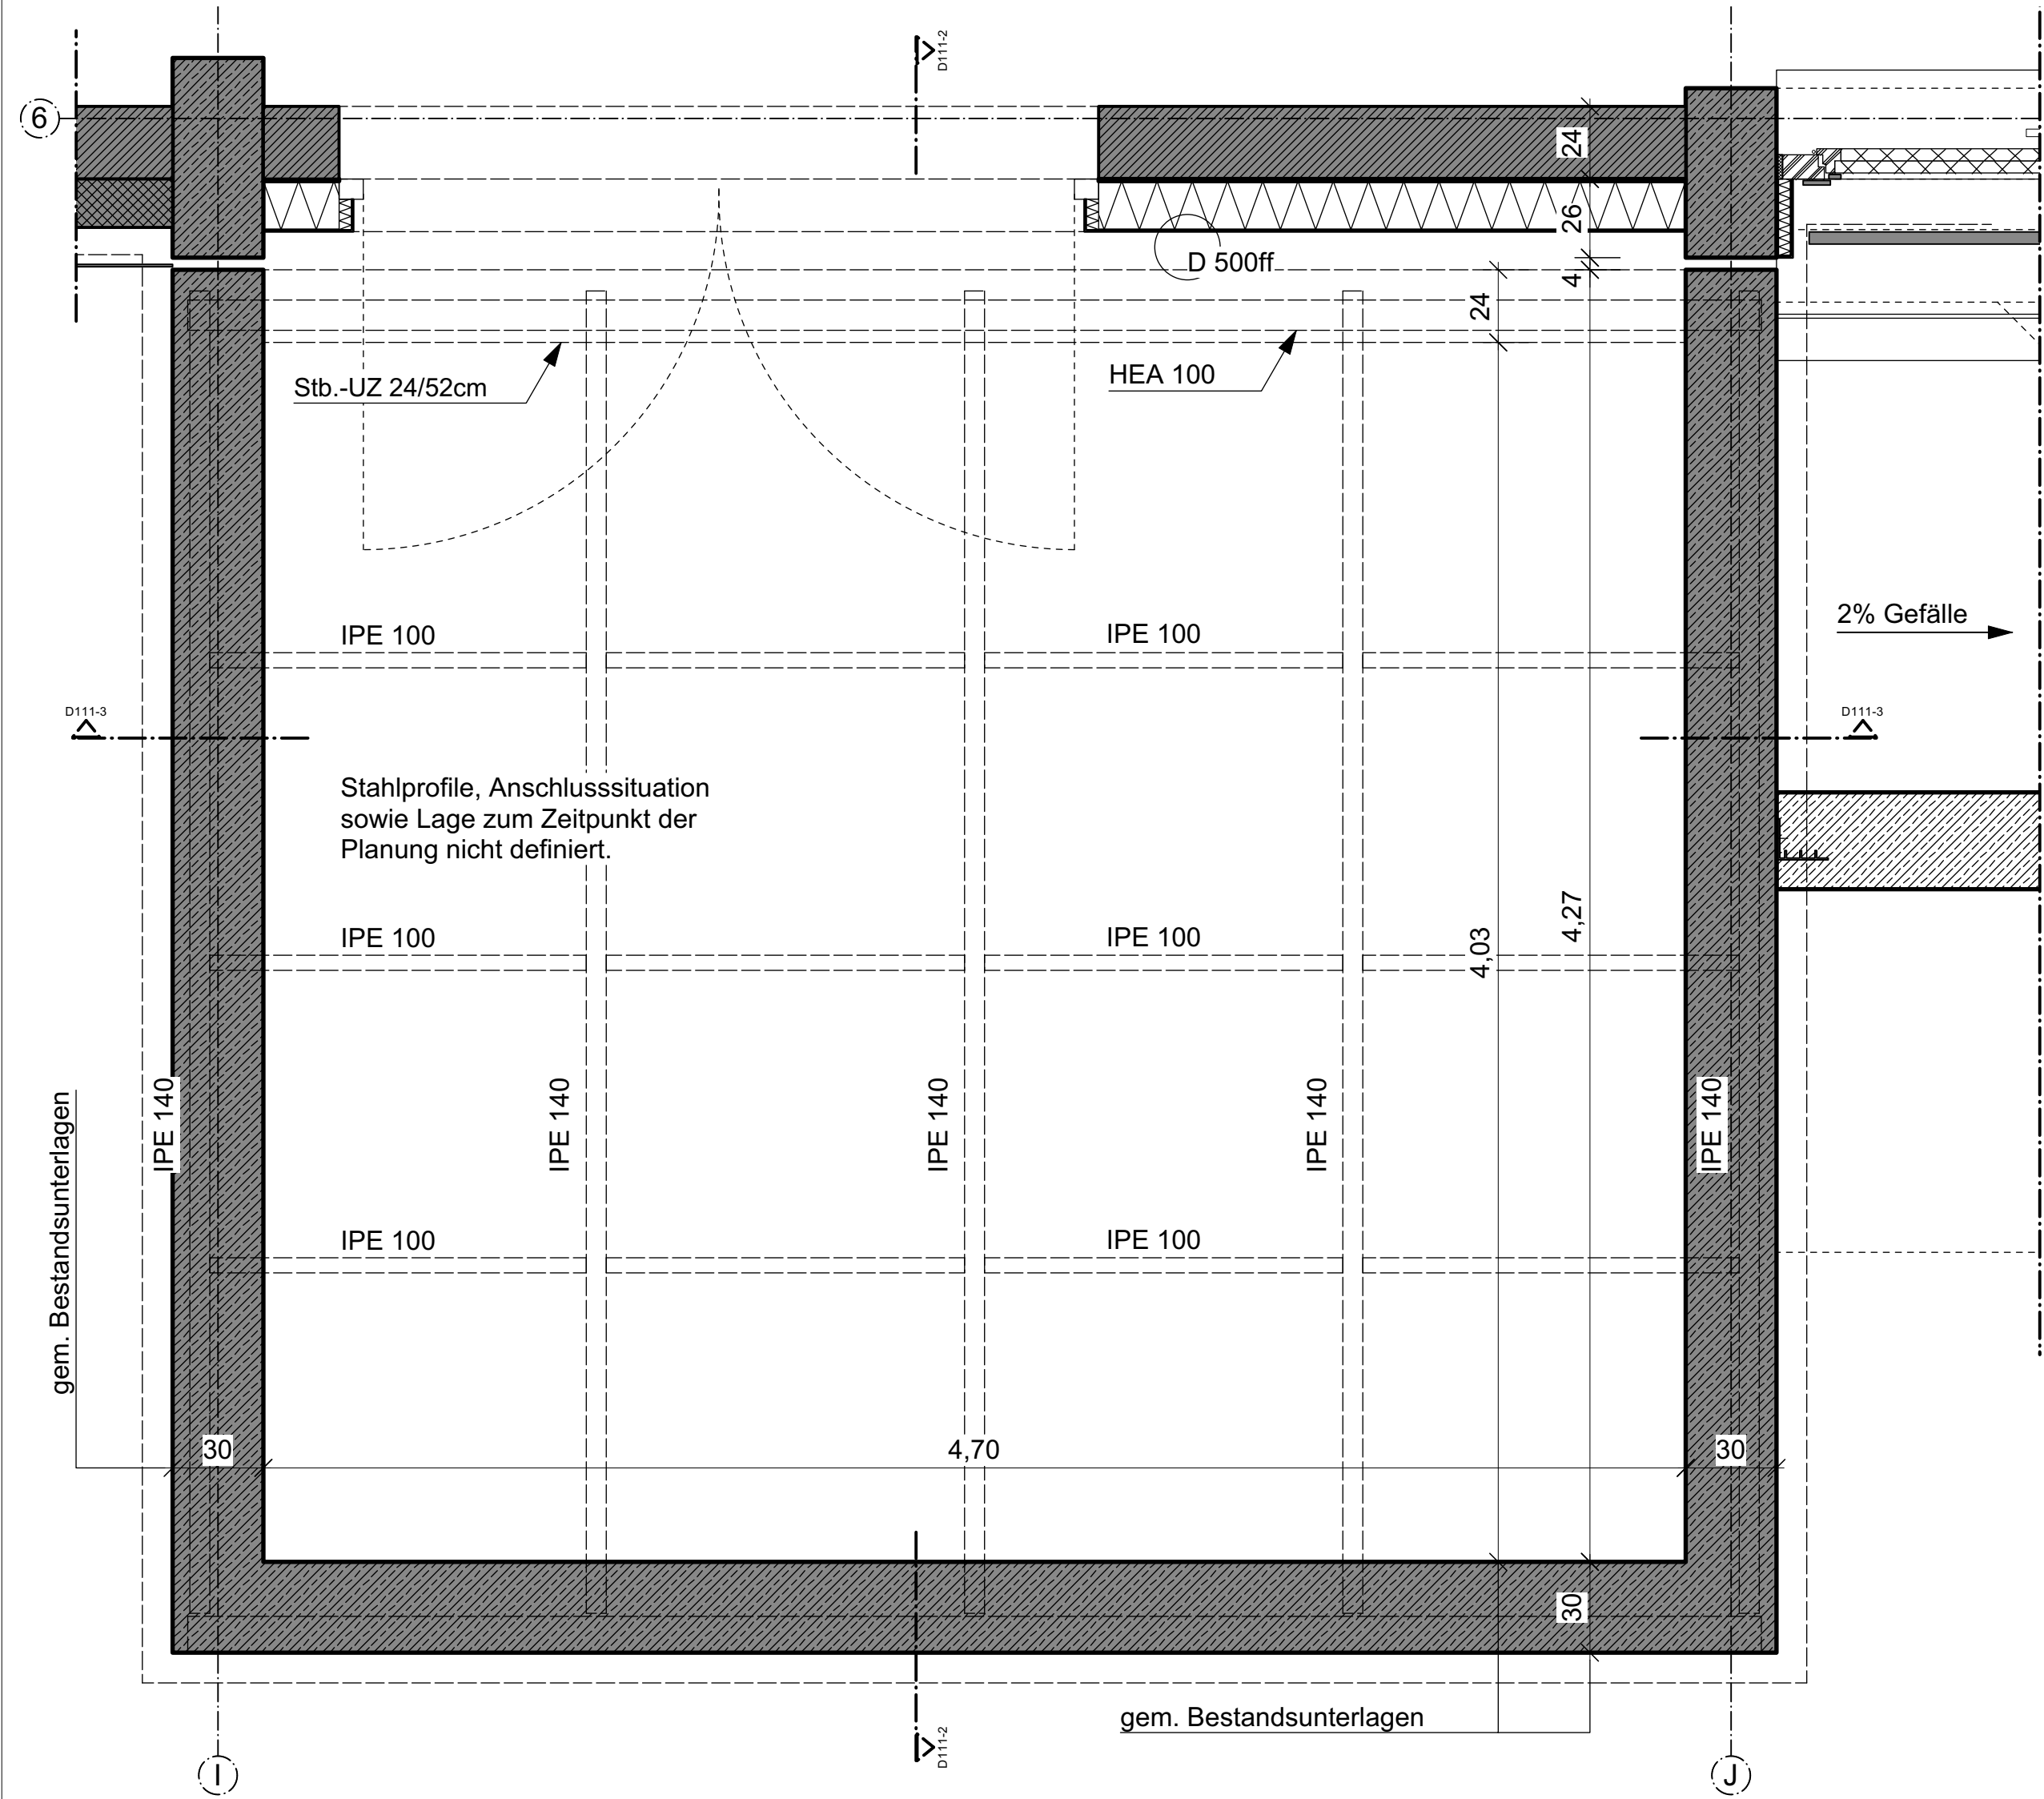


Detail 111-1
GR - Einbringeschacht

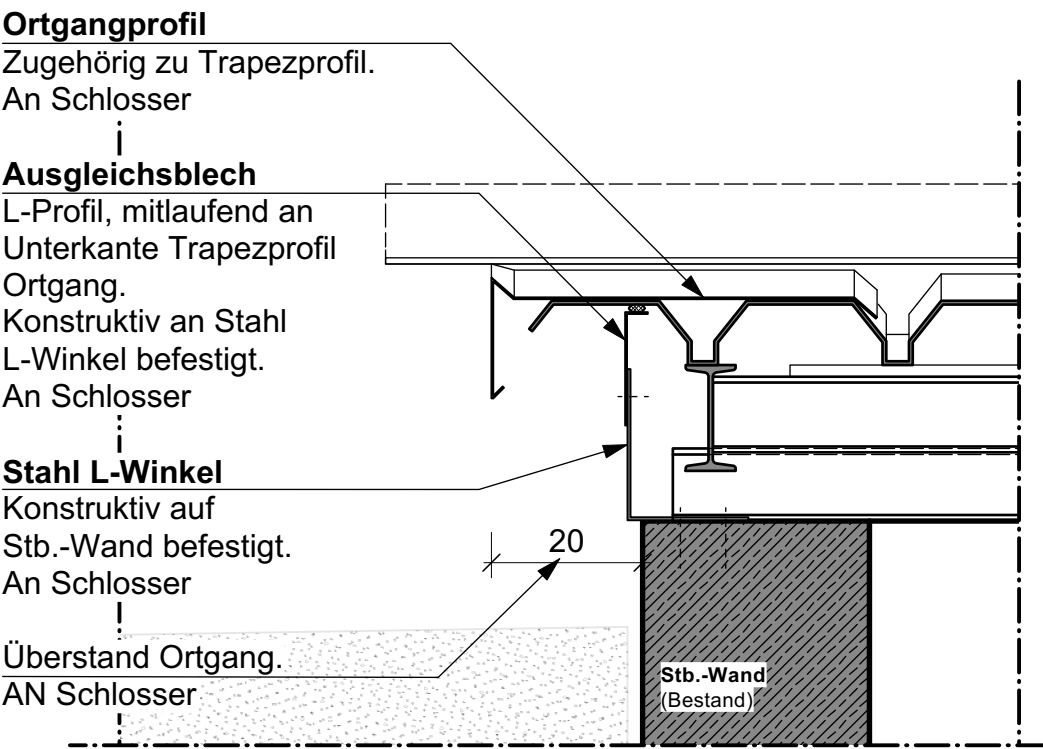

Detail 111-6
Ortgang

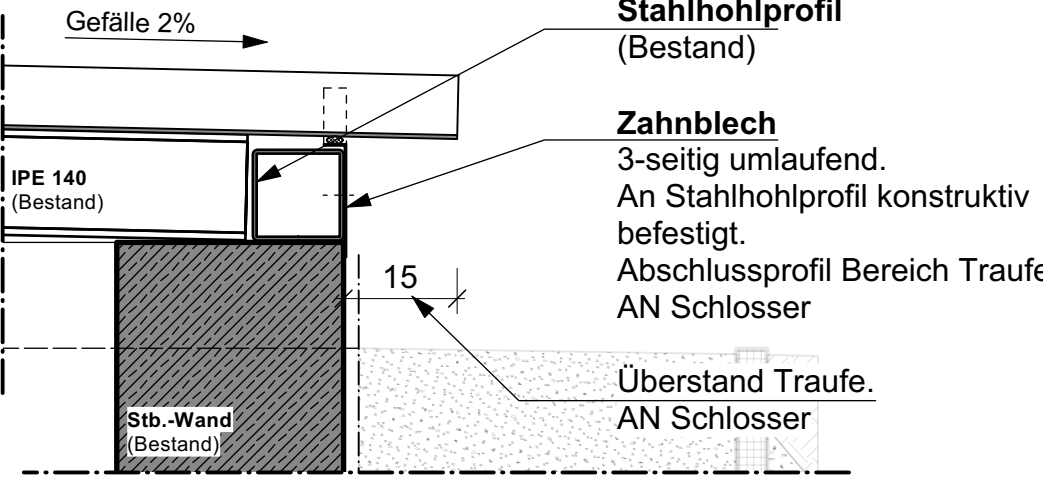

Detail 111-5
Traufbereich

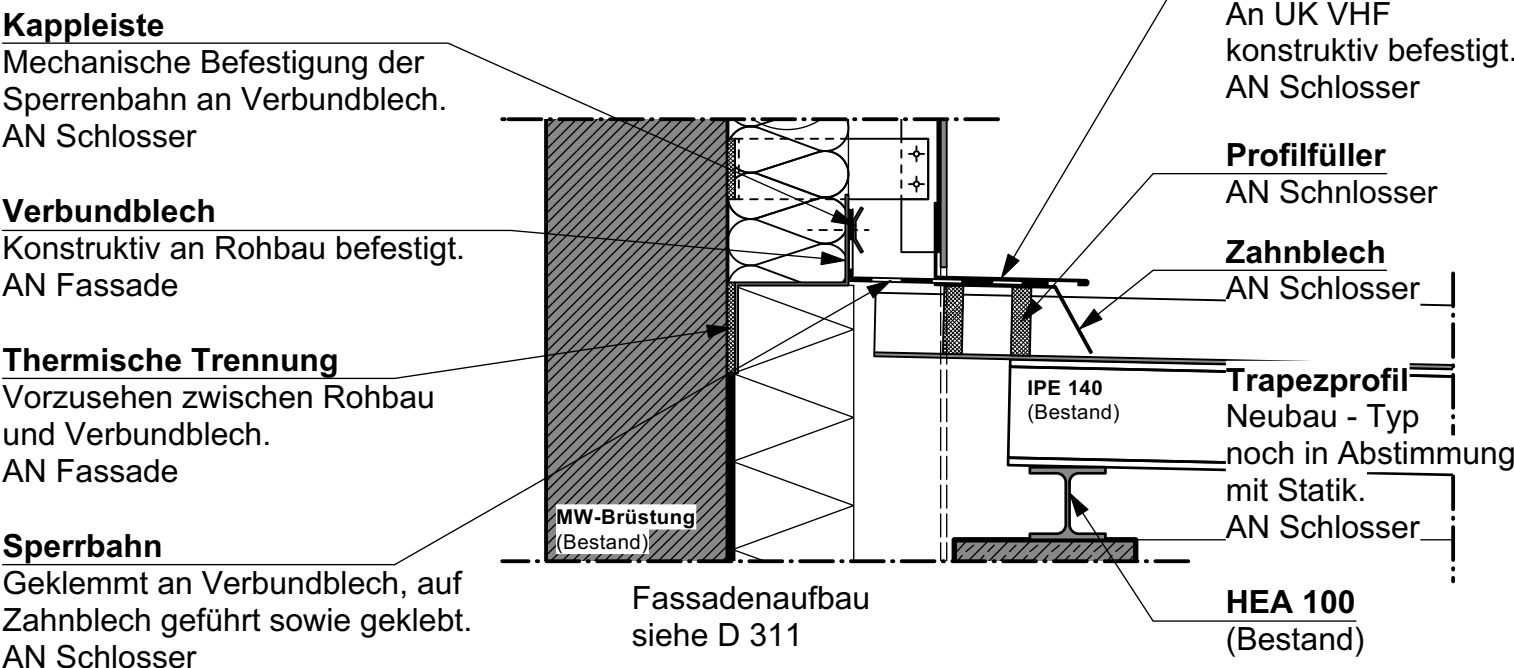

Detail 111-4
Übergang Anschluss VHF

LEGENDE:

Neubau:

- Stahlbeton
- Leichtmauerwerk
- Dämmung, hart
- Dämmung, weich
- Estrich
- Holz
- Holzwerkstoff
- Trockenbau
- Fassadenplatte
- Abdichtung
- Estrich

Bestand:

- Stahlbeton
- Mauerwerk
- Dämmung
- Estrich

Alle Maße sind am Bau zu prüfen.

Projekt	Berufsschulcampus Stralsund		
	Grünhufe, Stadtteil Viernorgen, 18437 Stralsund		
Bauherr	Landkreis Vorpommern-Rügen Carl-Heydemann-Ring 67 18437 Stralsund	Planungsphase	
		Ausschreibung	
		kein Ausführungsplan	
Darstellung		Maßstab	
Einbringeschacht			
		PL-Nr.	Anlage 17