



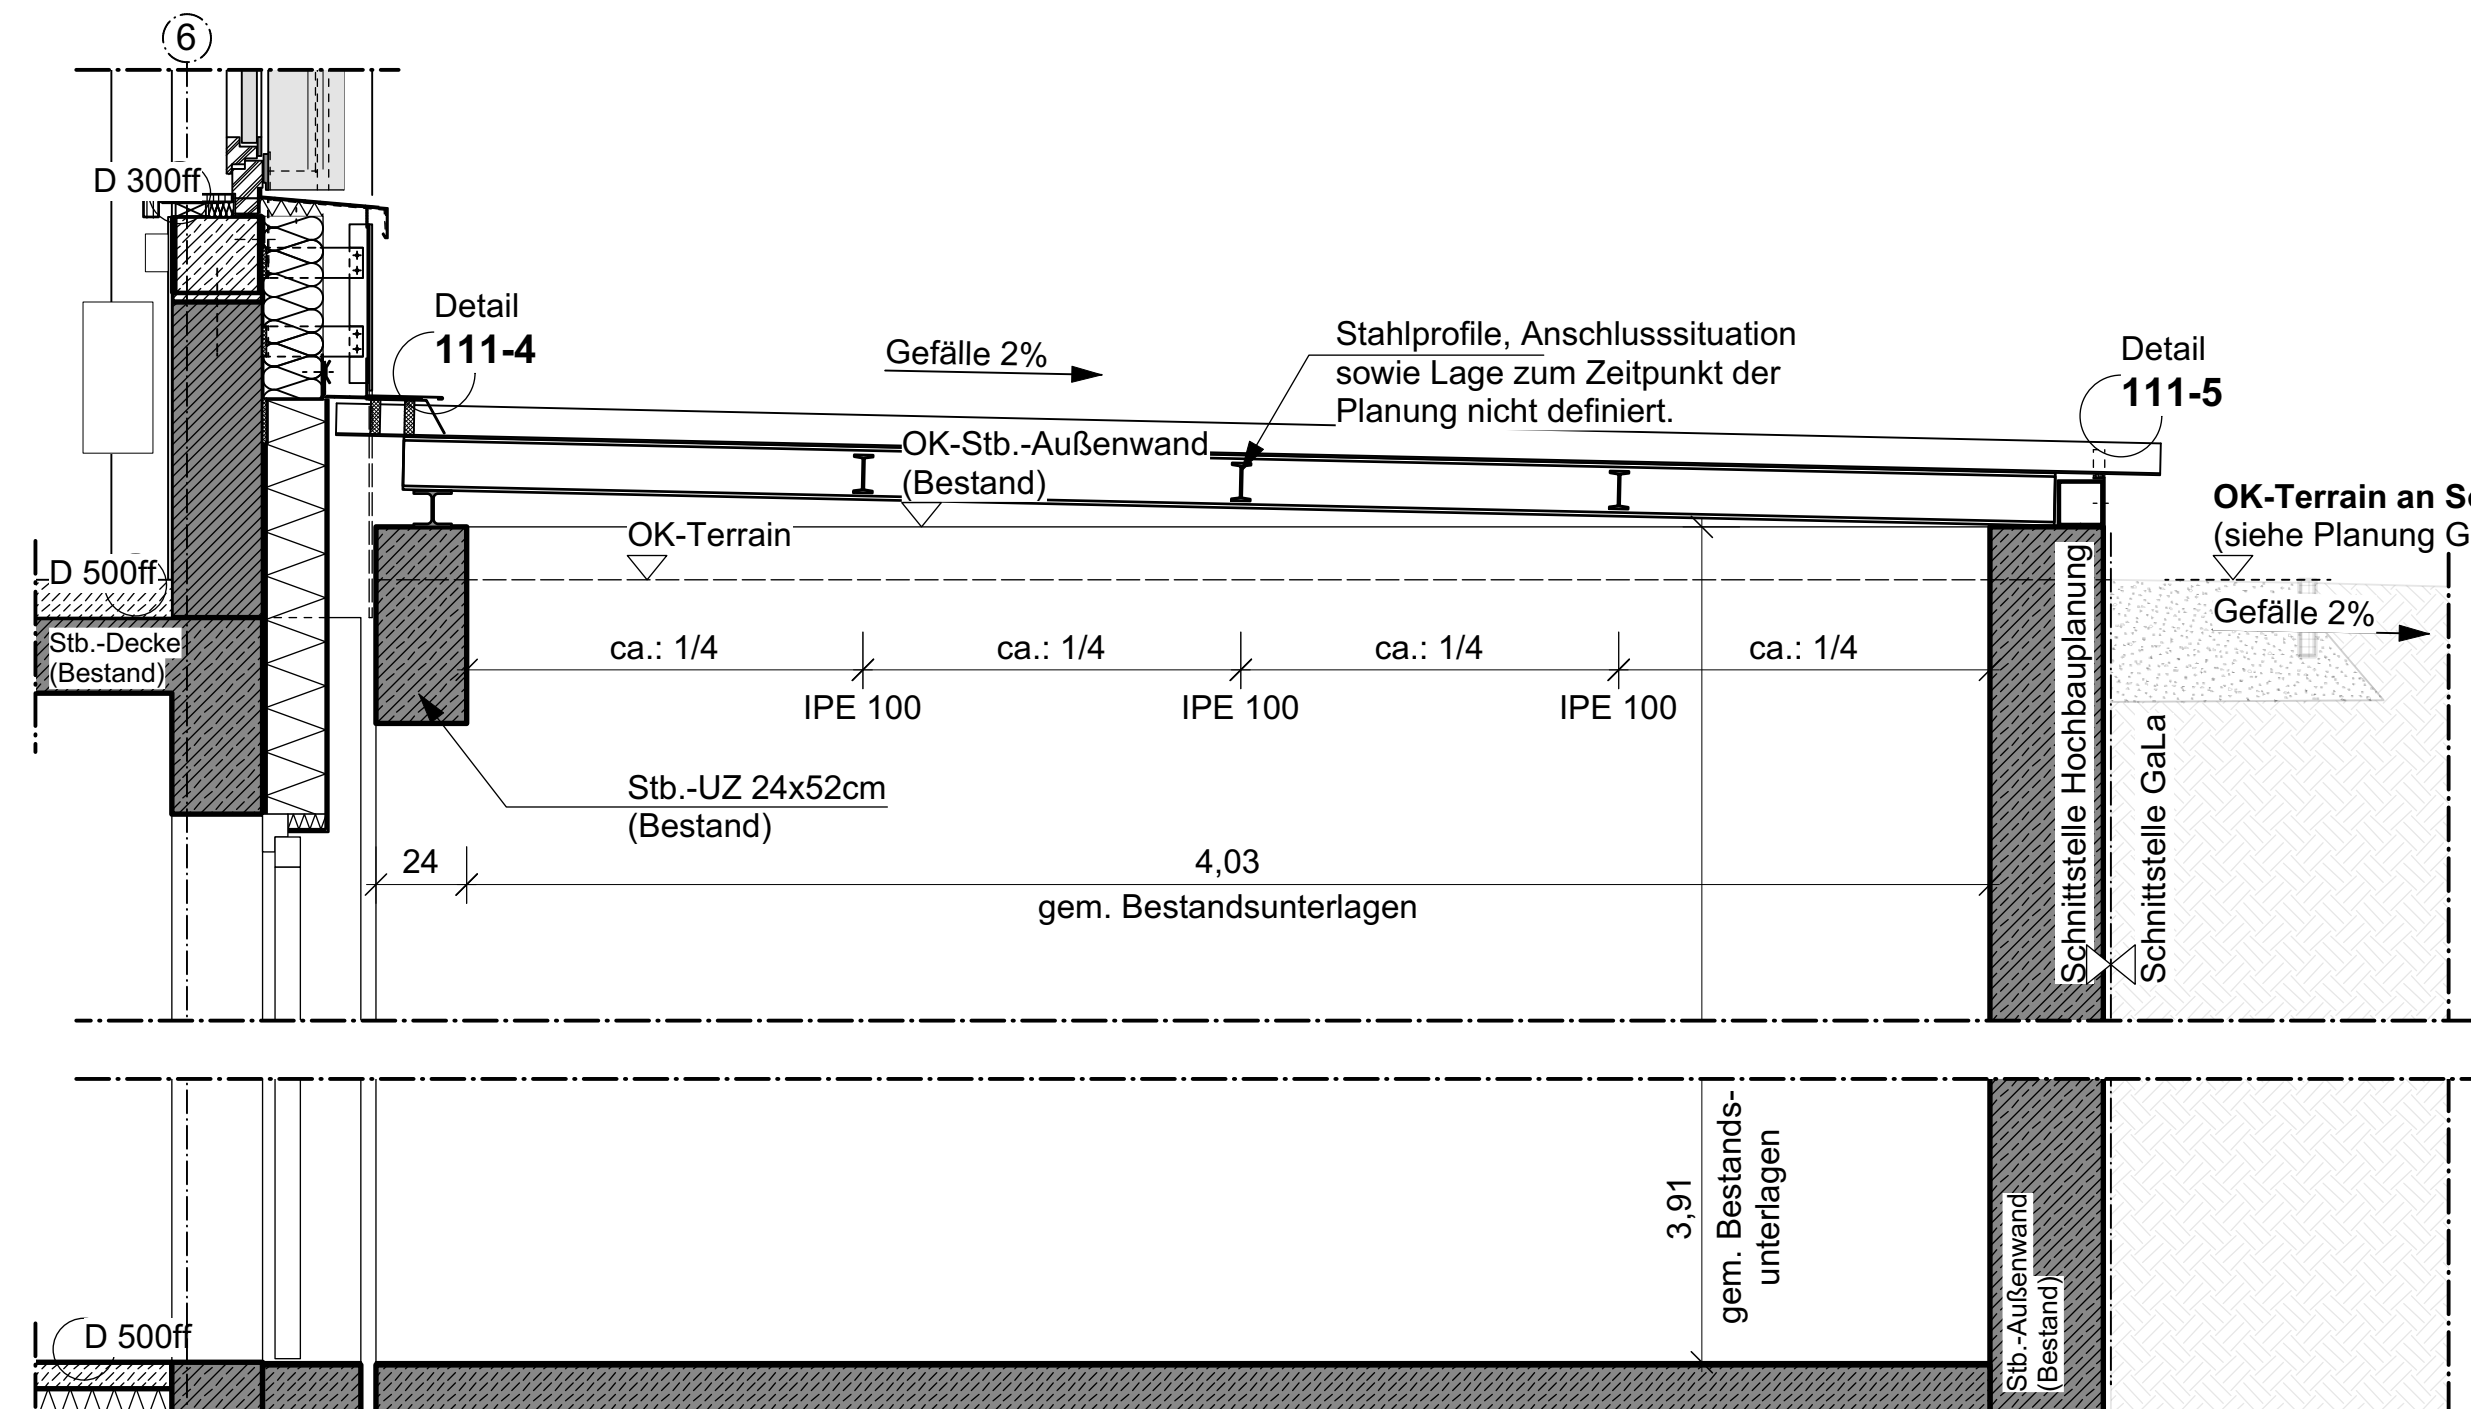

Detail 111-2
Längsschnitt - Einbringeschacht

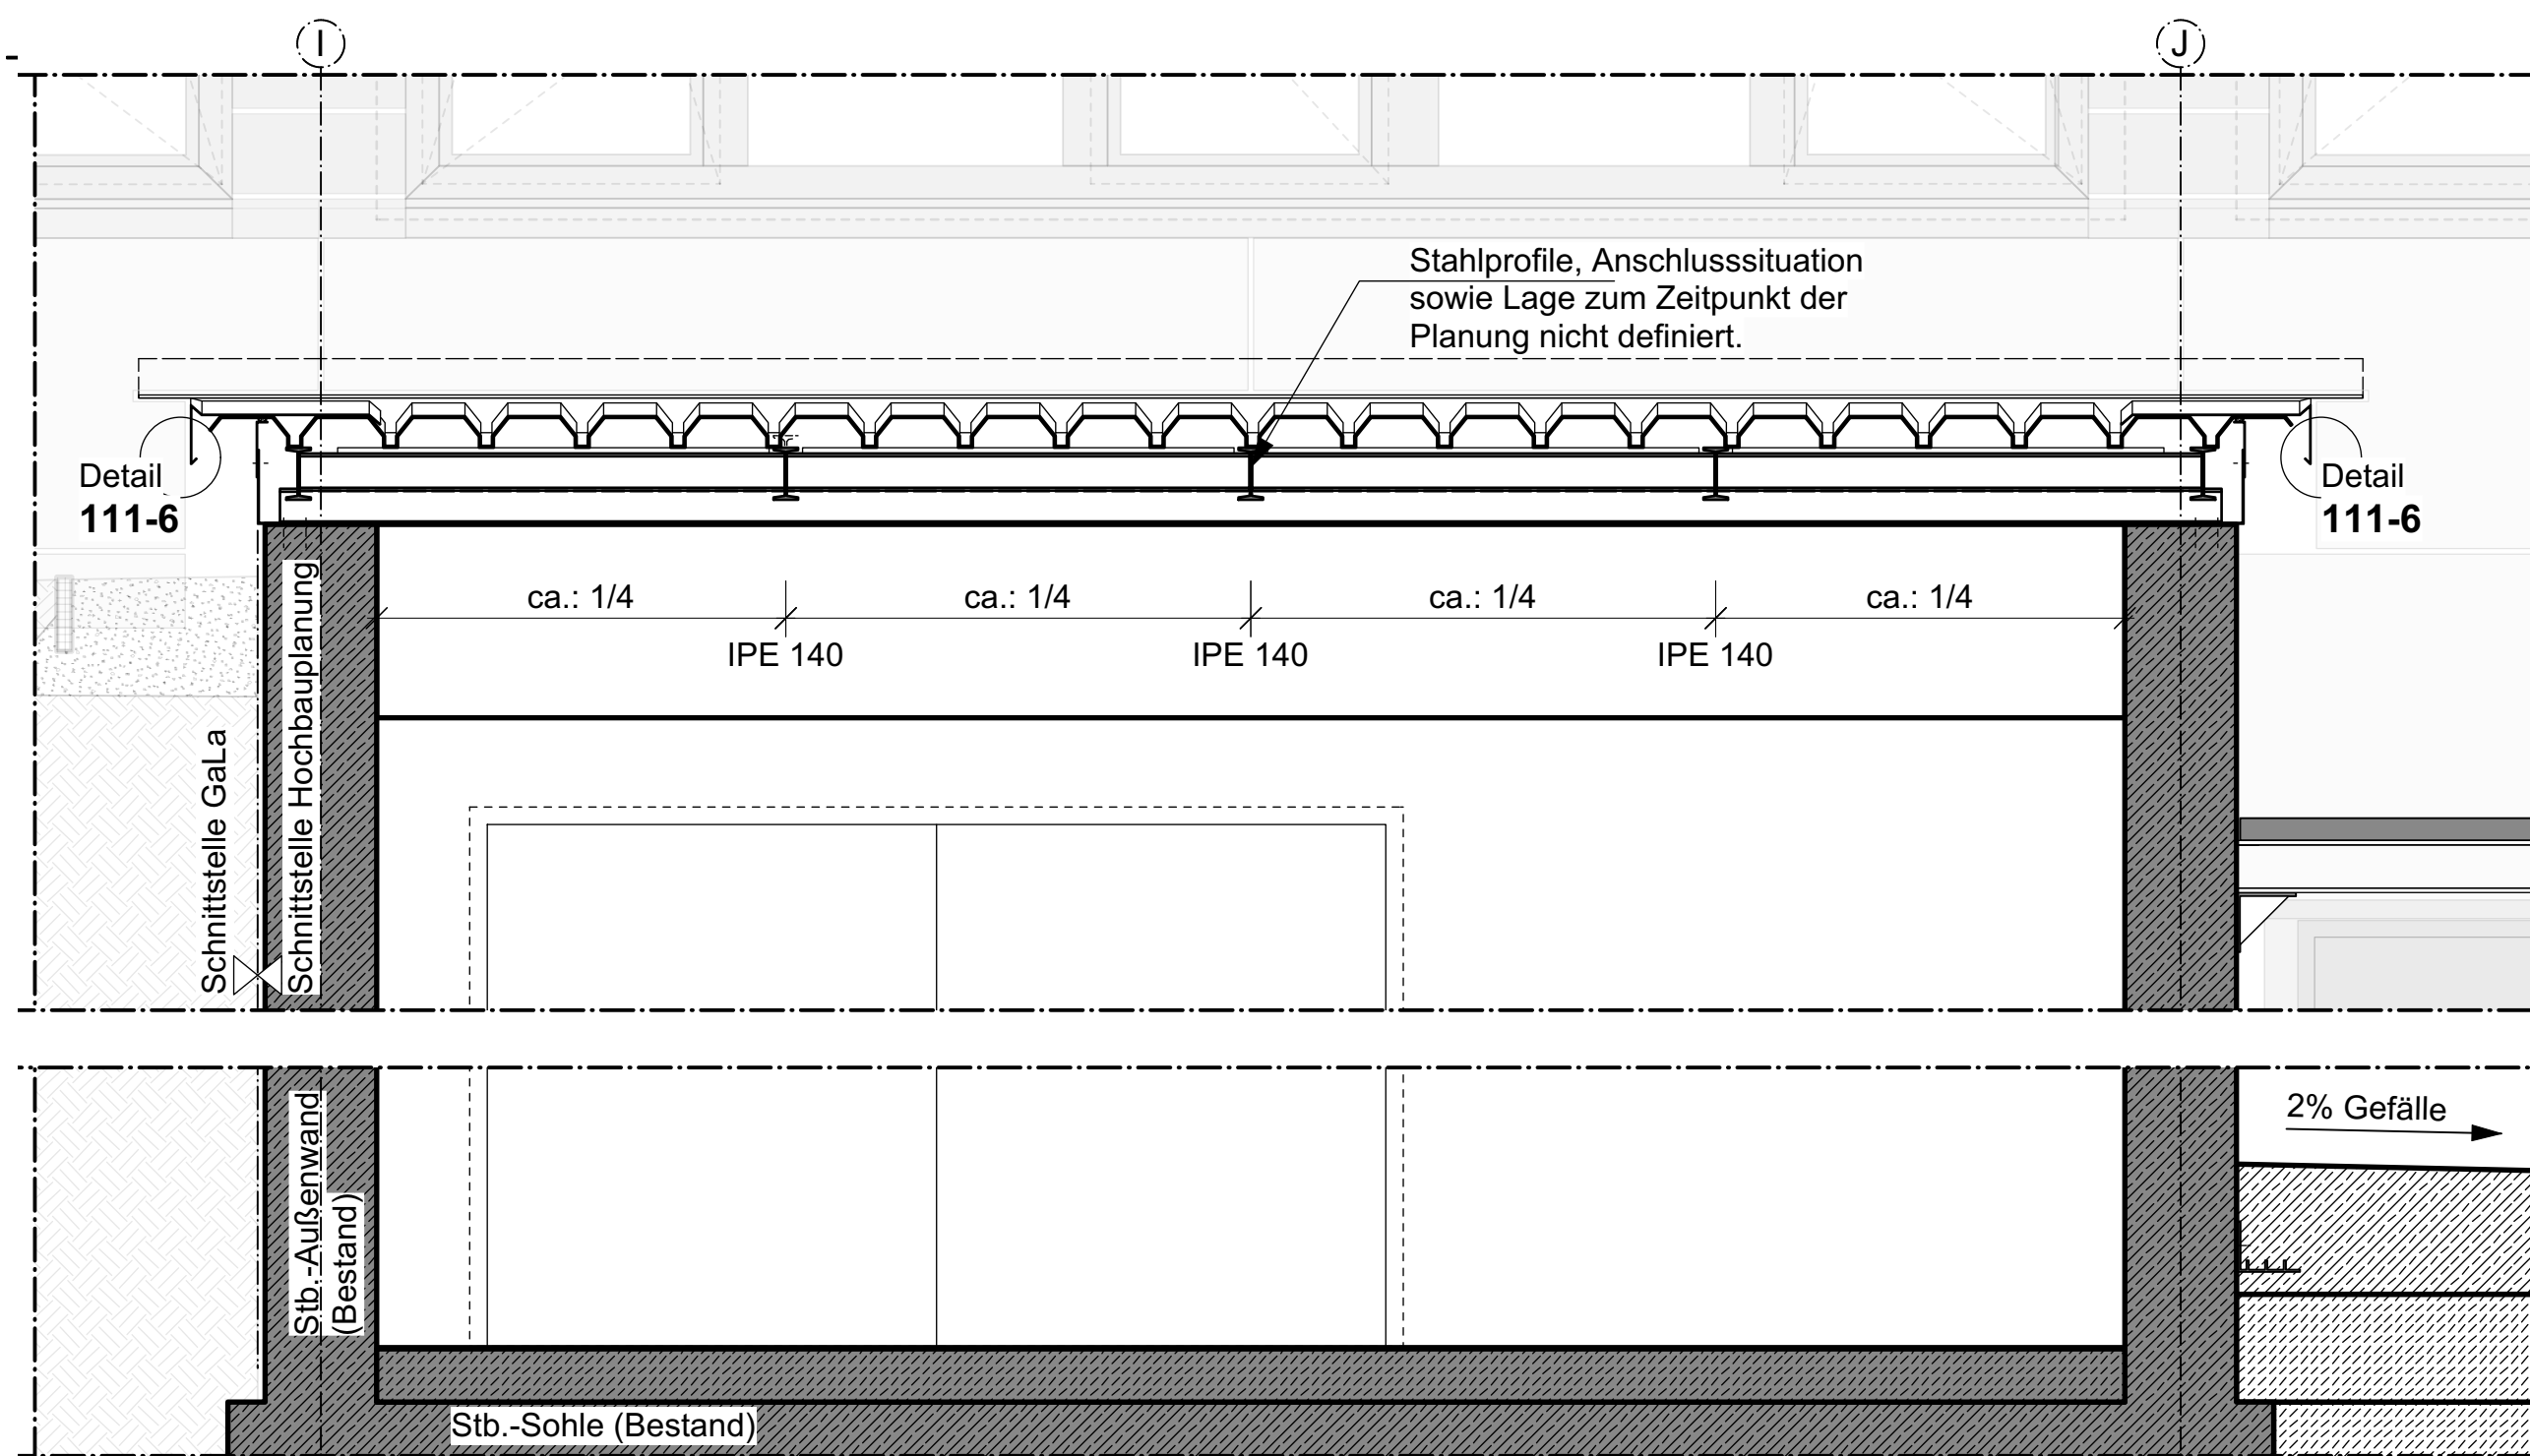

Detail 111-3
Querschnitt - Einbringeschacht

LEGENDE:

Neubau:

- Stahlbeton
- Leichtmauerwerk
- Dämmung, hart
- Dämmung, weich
- Estrich
- Holz
- Holzwerkstoff
- Trockenbau
- Fassadenplatte
- Abdichtung
- Estrich

Bestand:

- Stahlbeton
- Mauerwerk
- Dämmung
- Estrich

Alle Maße sind am Bau zu prüfen.



Unterseite, mit Blick auf Kellerwand (Bauachse 6)
(Bestand)

Projekt	Berufsschulcampus Stralsund	
	Grünhufe, Stadtteil Viernorgen, 18437 Stralsund	
Bauherr	Landkreis Vorpommern-Rügen Carl-Heydemann-Ring 67 18437 Stralsund	Planungsphase Ausschreibung
		kein Ausführungsplan
Darstellung		Maßstab o.M.
Einbringeschacht		PL-Nr. Anlage 18