




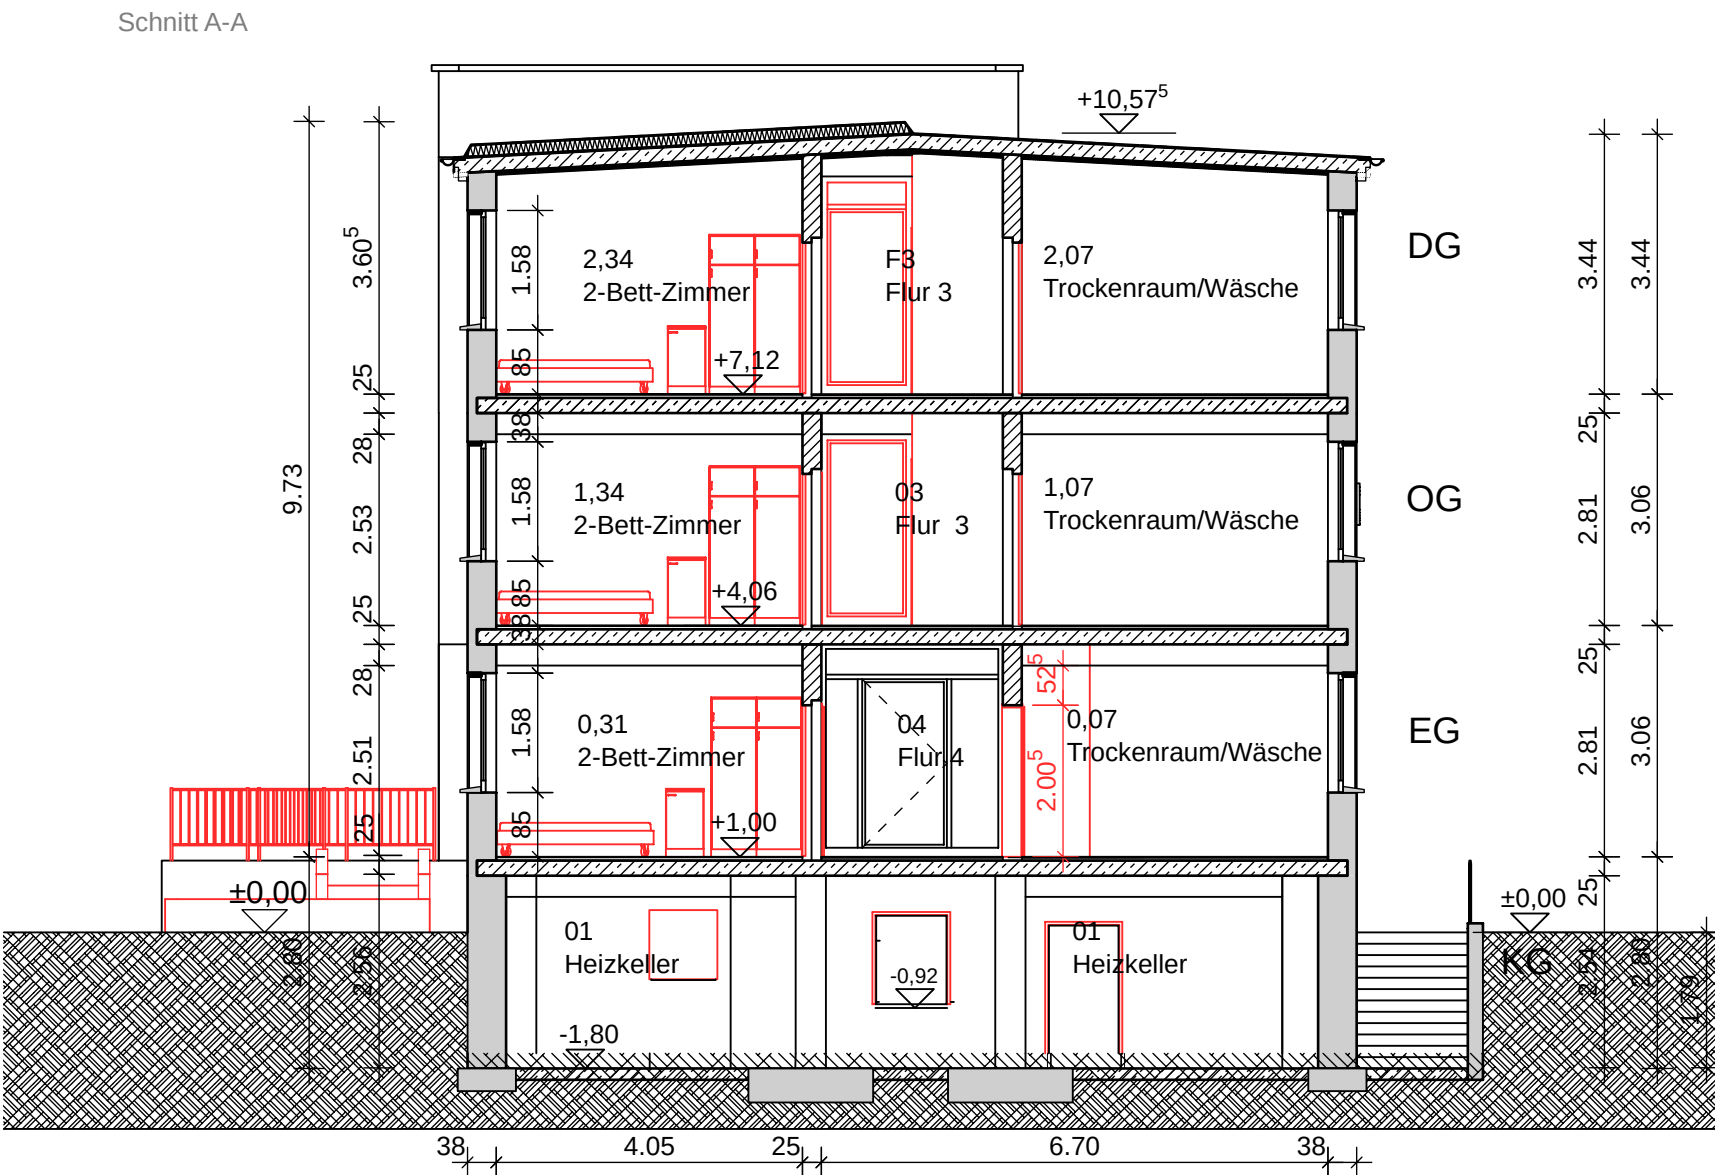

SCHNITT A - A

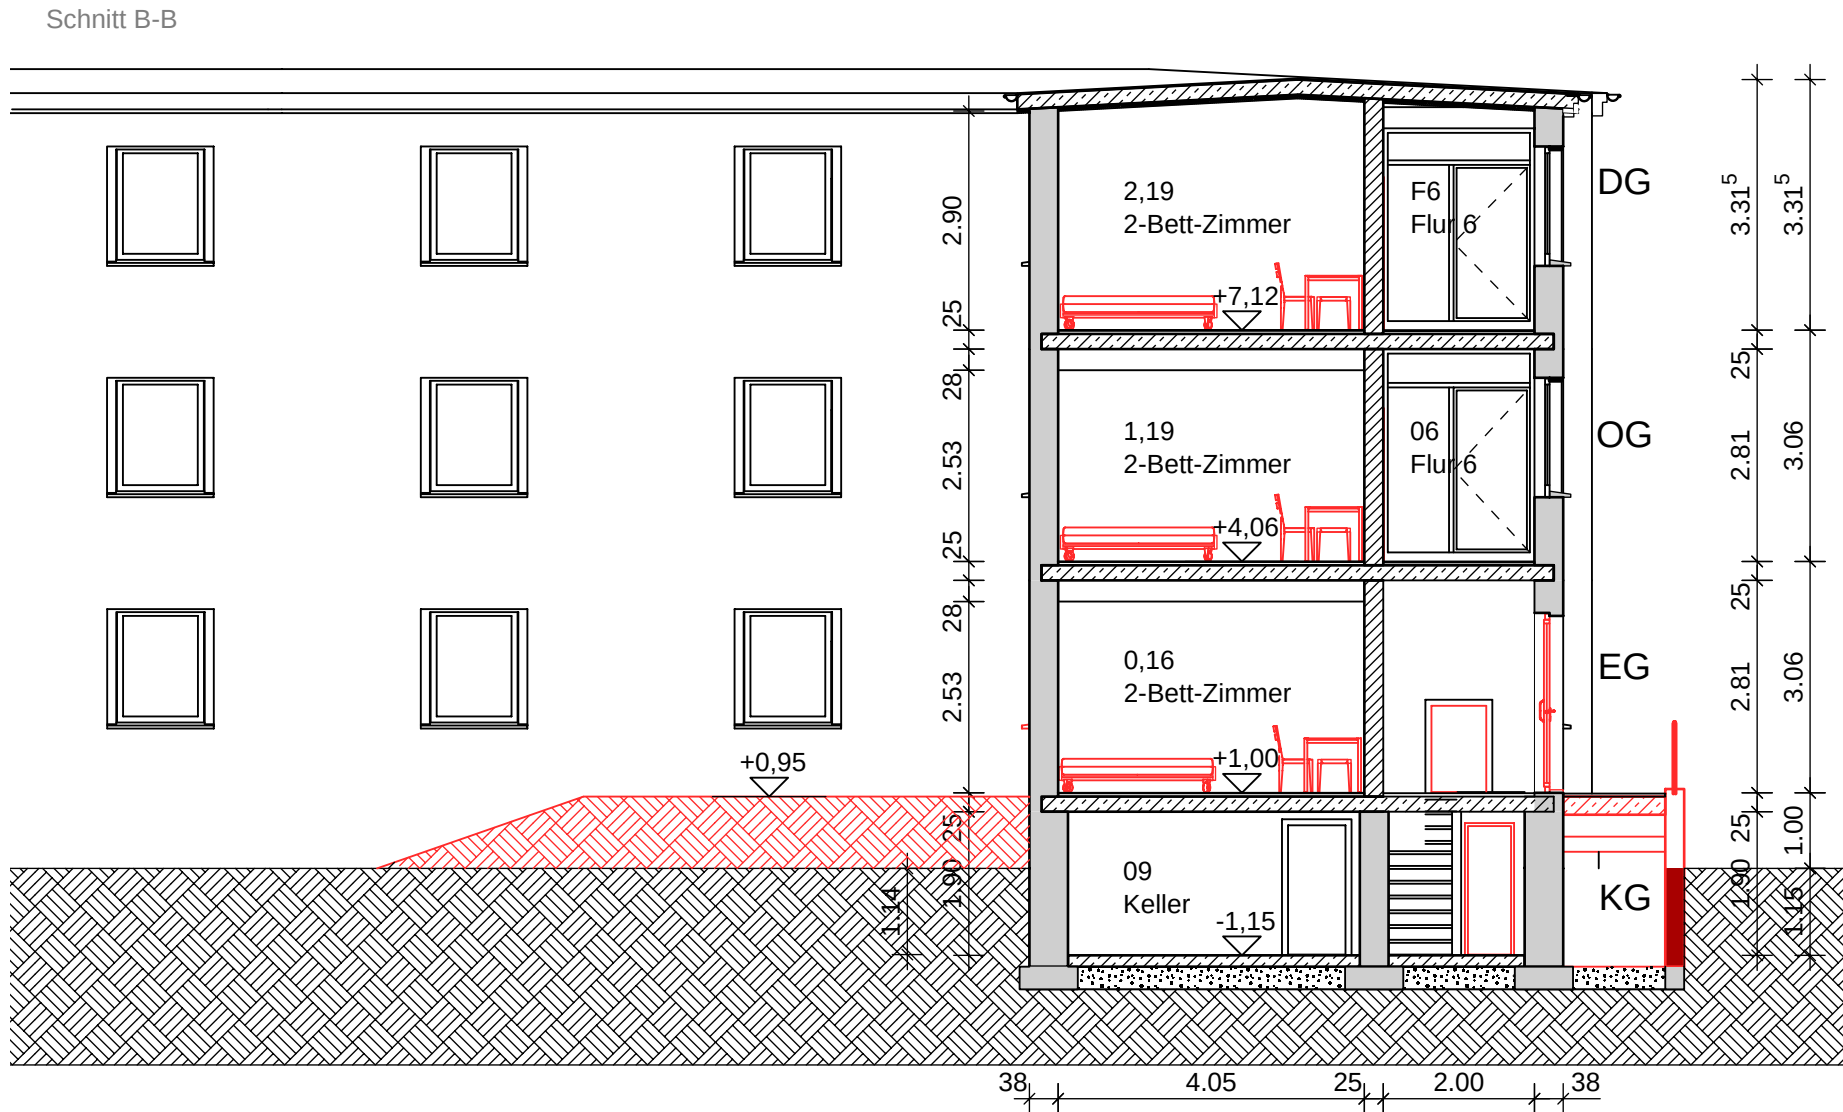

SCHNITT B - B

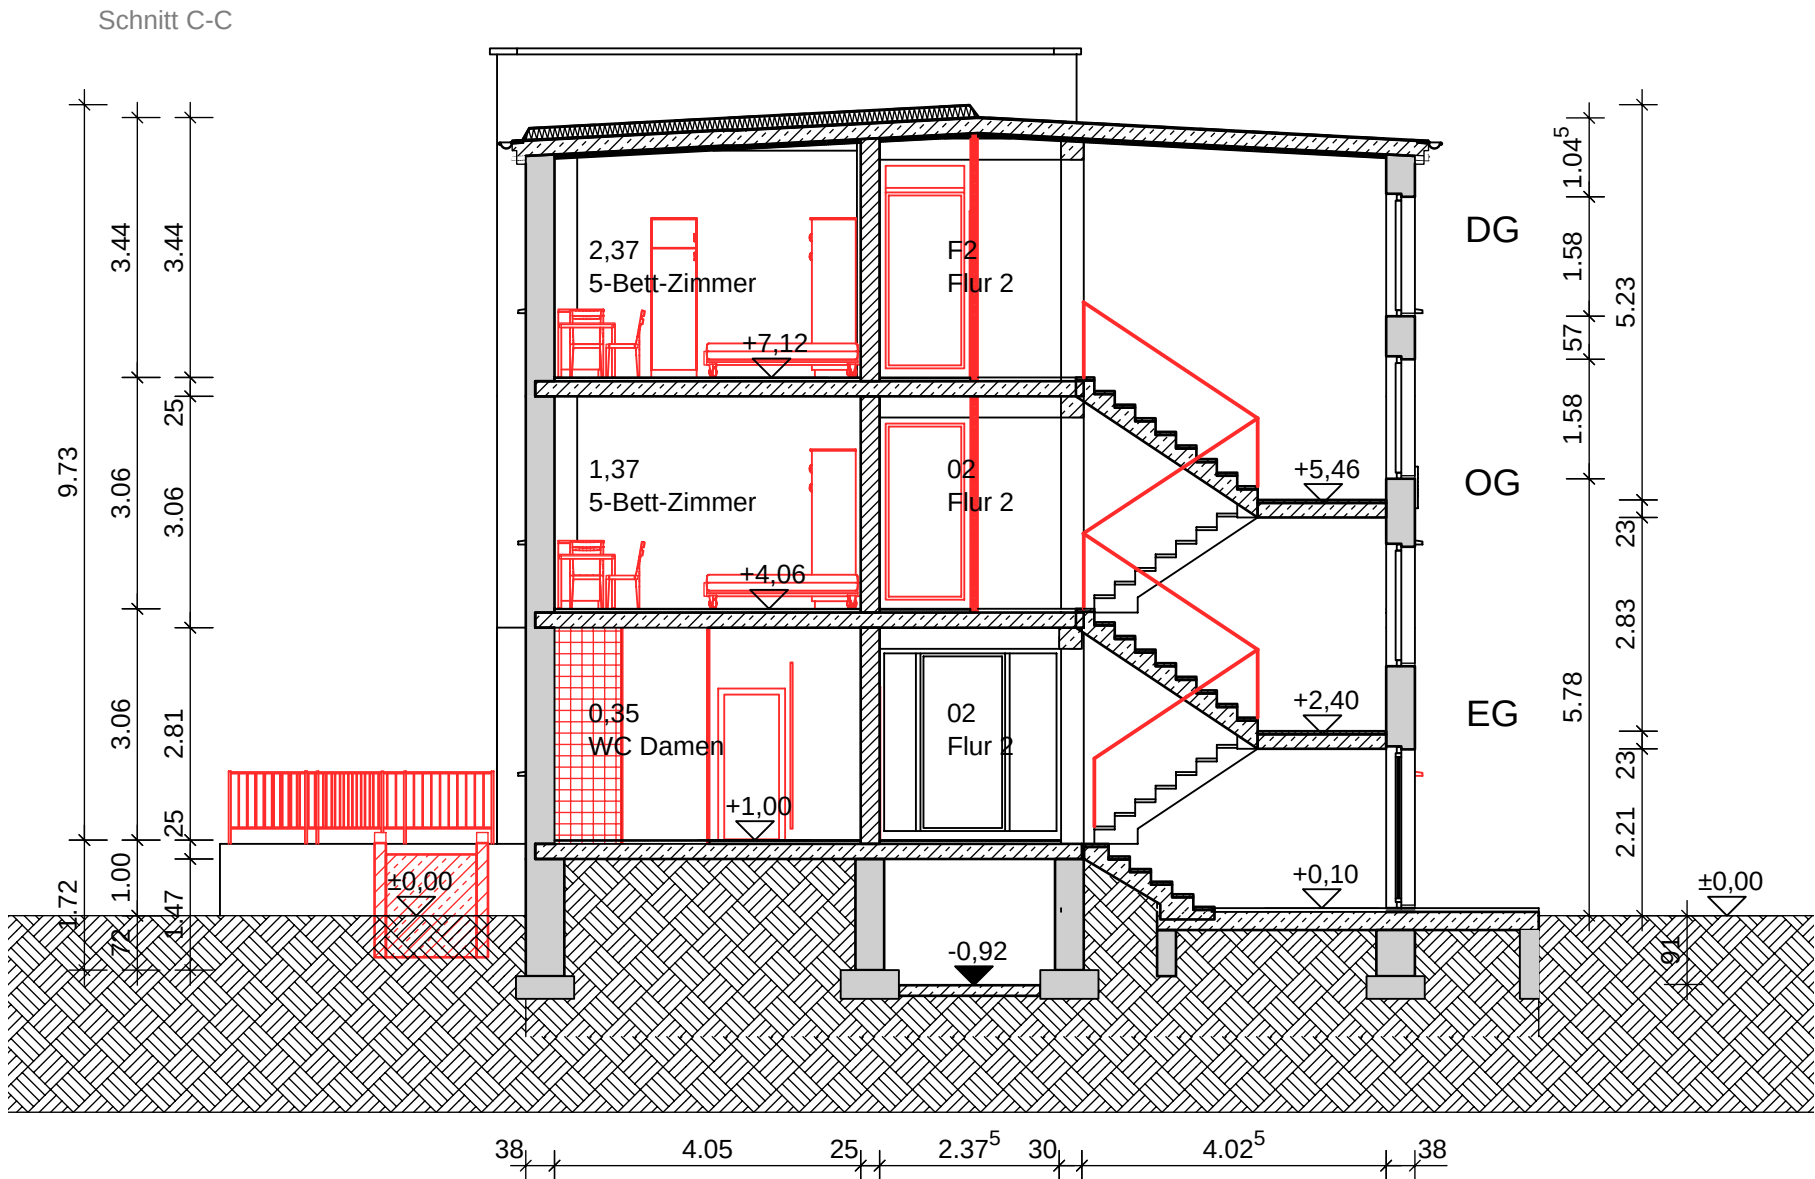

SCHNITT C - C

Legende

- Bestand
Abbruch
Neubau

Vorliegende Darstellung des Bestandes erfolgte nach Zeichnungen von:
1. Ausführungsplanung der VVB Industrieentwurf, Betrieb Stralsund vom September 1951

Beachte! Angaben zum Brandschutz
siehe Brandschutzkonzept

Index:	Bezeichnung:	erstellt:	Datum:
Vermessungsbüro:	Gemarkung: Lancken bei Sassnitz	Lage- und Höhenbezug:	
Tel.:	Flur: 5		
e-Mail:	Flurstück: 92/7		

aib-Bauplanung Nord GmbH
Rosa-Luxemburg-Straße 14
18055 Rostock
Telefon: (0381) 49 62-0
e-Mail: info@aib-Bauplanung.de

aib BAUPLANUNG
ARCHITEKTEN+INGENIEURE

Phase:	Ausführungsplanung		
Bauherr/ Auftraggeber:	Landkreis Vorpommern-Rügen Carl-Heydemann-Ring 67 18437 Stralsund		
Vorhaben:	Umbau Instandsetzung Schulwohnheim zur GU 18546 Sassnitz, Straße der Jugend 7	Bearbeiter: S. Berner	Maßstab: 1:100
Blattbezeichnung:	Schnitte A-A bis C-C	Zeichner: Kuschmierz	Blatt-Gr.: 594x420
		Datum: 17.02.2026	Blatt-Nr.:
		Projektnr.: 2023042	AA-S-A