





ERDGESCHOSS

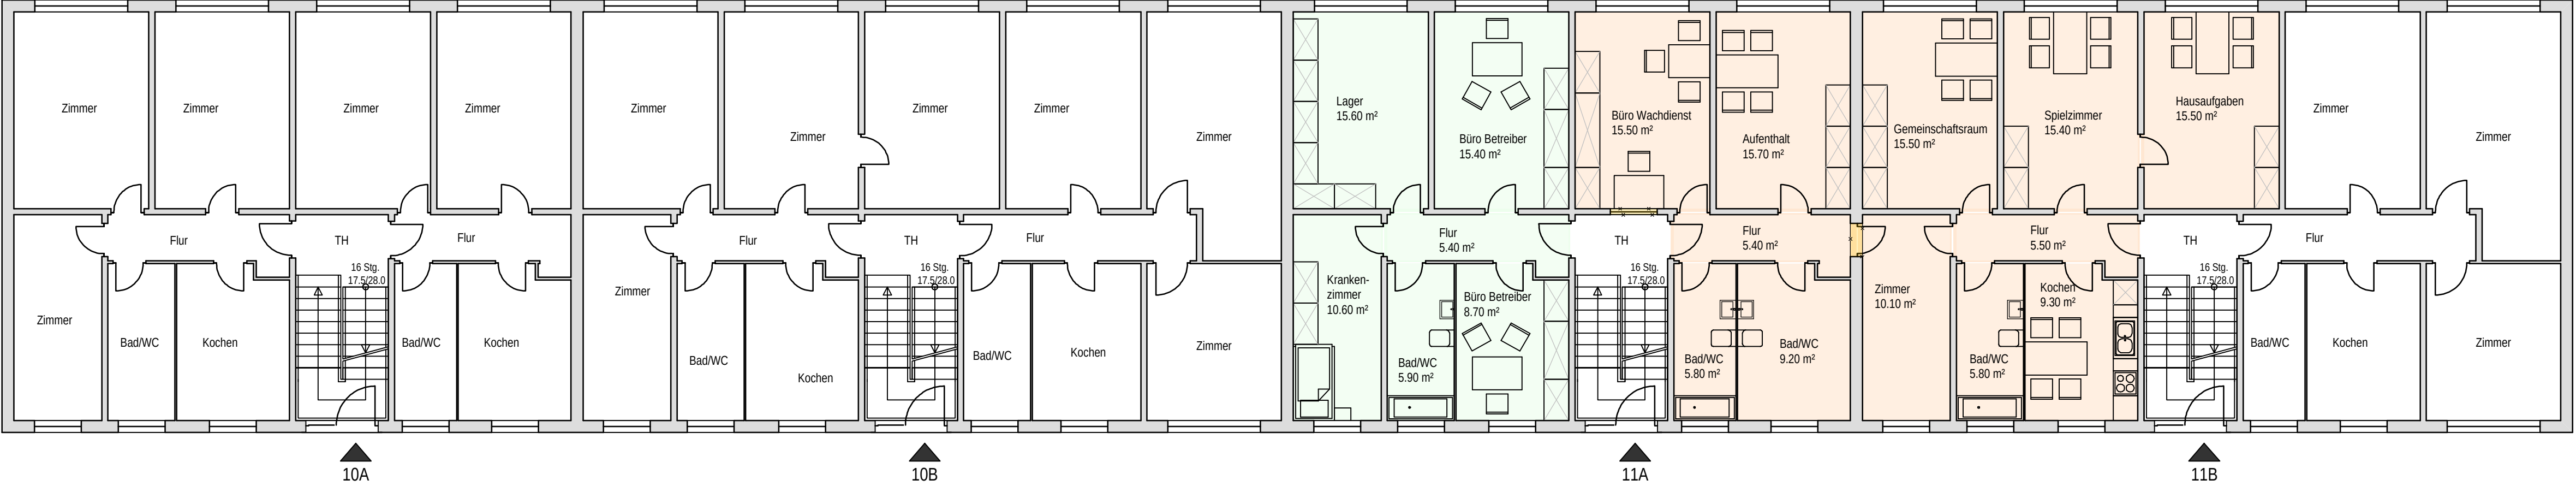

1.OBERGESCHOSS

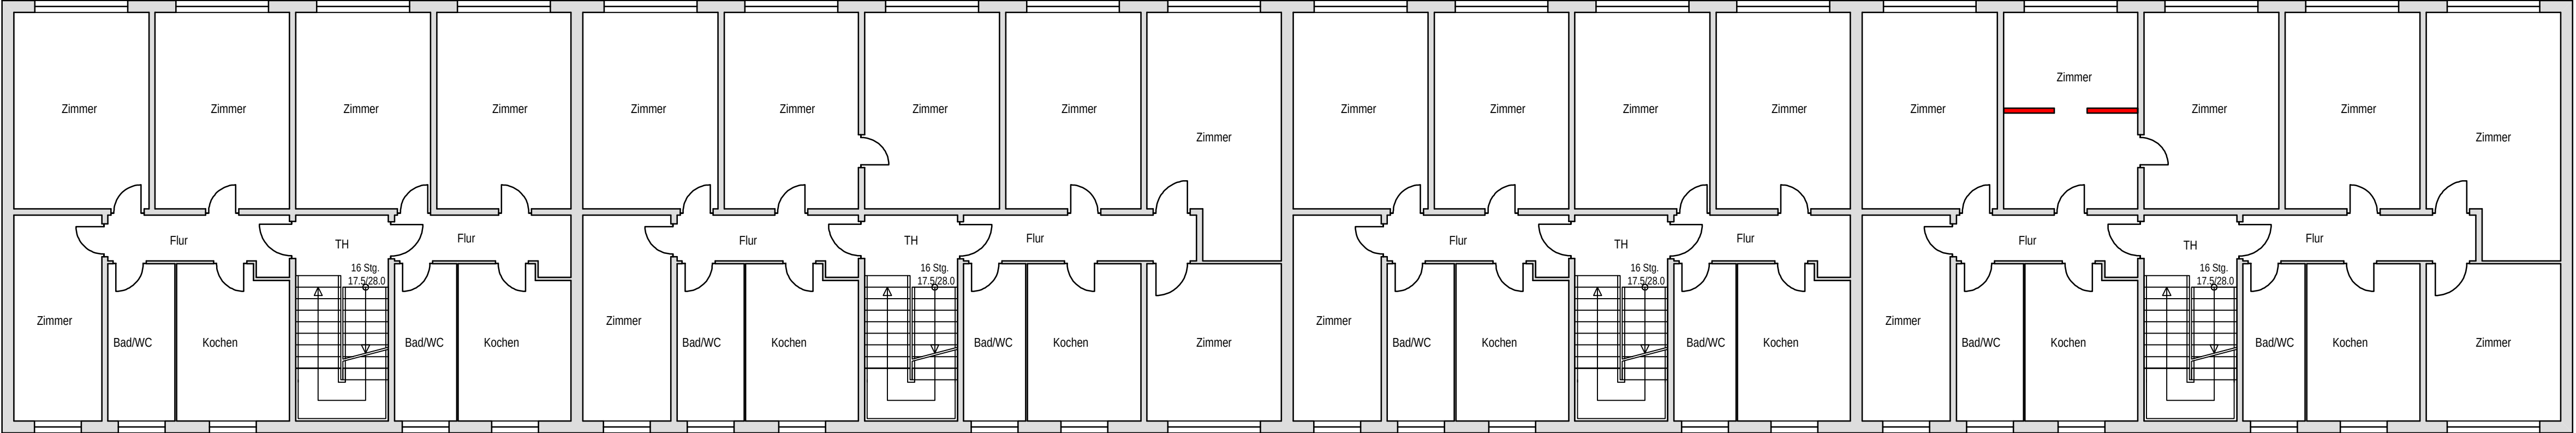

2.OBERGESCHOSS

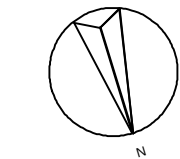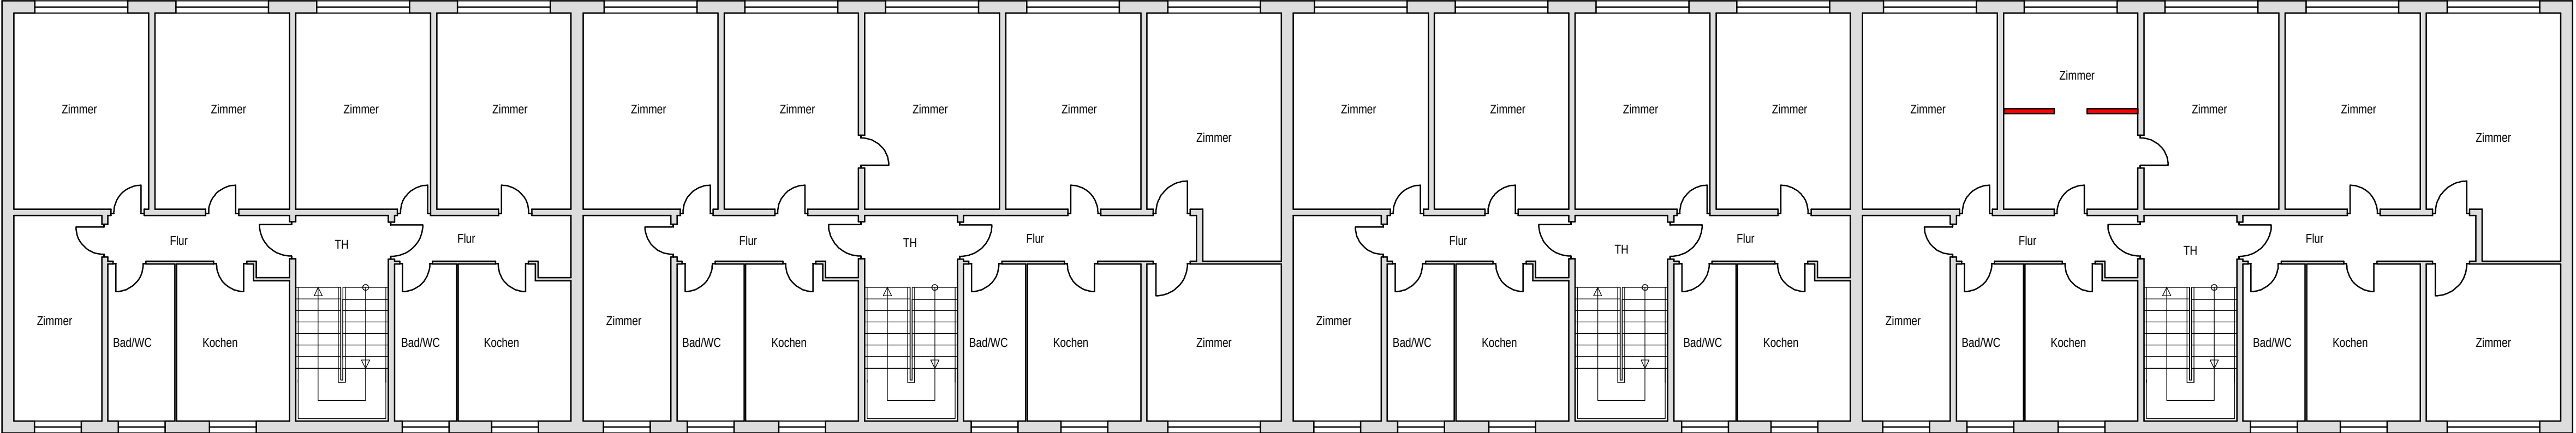

Architekturbüro Stahl Dipl.-Ing. (FH) Architekt Henning Stahl, Koppelring 24 b, 18573 Altfähr Architekt Architektenkammer MV 2465-00-1a • Brandschutzplaner Architektenkammer MV BP-14-2006 Tel. 038306 - 23 63 23 • Fax 038306 - 23 97 20 • Mobil 0171 - 408 22 24 • info@architekt-stahl.de				
BAUVORHABEN Nutzungsänderung Wohnungen EG zum Büro Wachdienst und Büro Betreuungspersonal für die Flüchtlingsunterkunft Friedensstraße 10a-11b 18442 Niepars			BAUHERR Bernstein Immobilien GmbH & Co. KG Der Landrat, Fachdienst 35 Ausländer- und Asylrecht Freiligrathstraße 11 18055 Rostock	
EG, 1.OG, 2.OG			Leistungsphase	NÄ
Gezeichnet: K. Sellin	Datum 27.02.2025	Maßstab 1 : 100	Proj.-Nr 2024-A-042	Blatt-Nr.: