
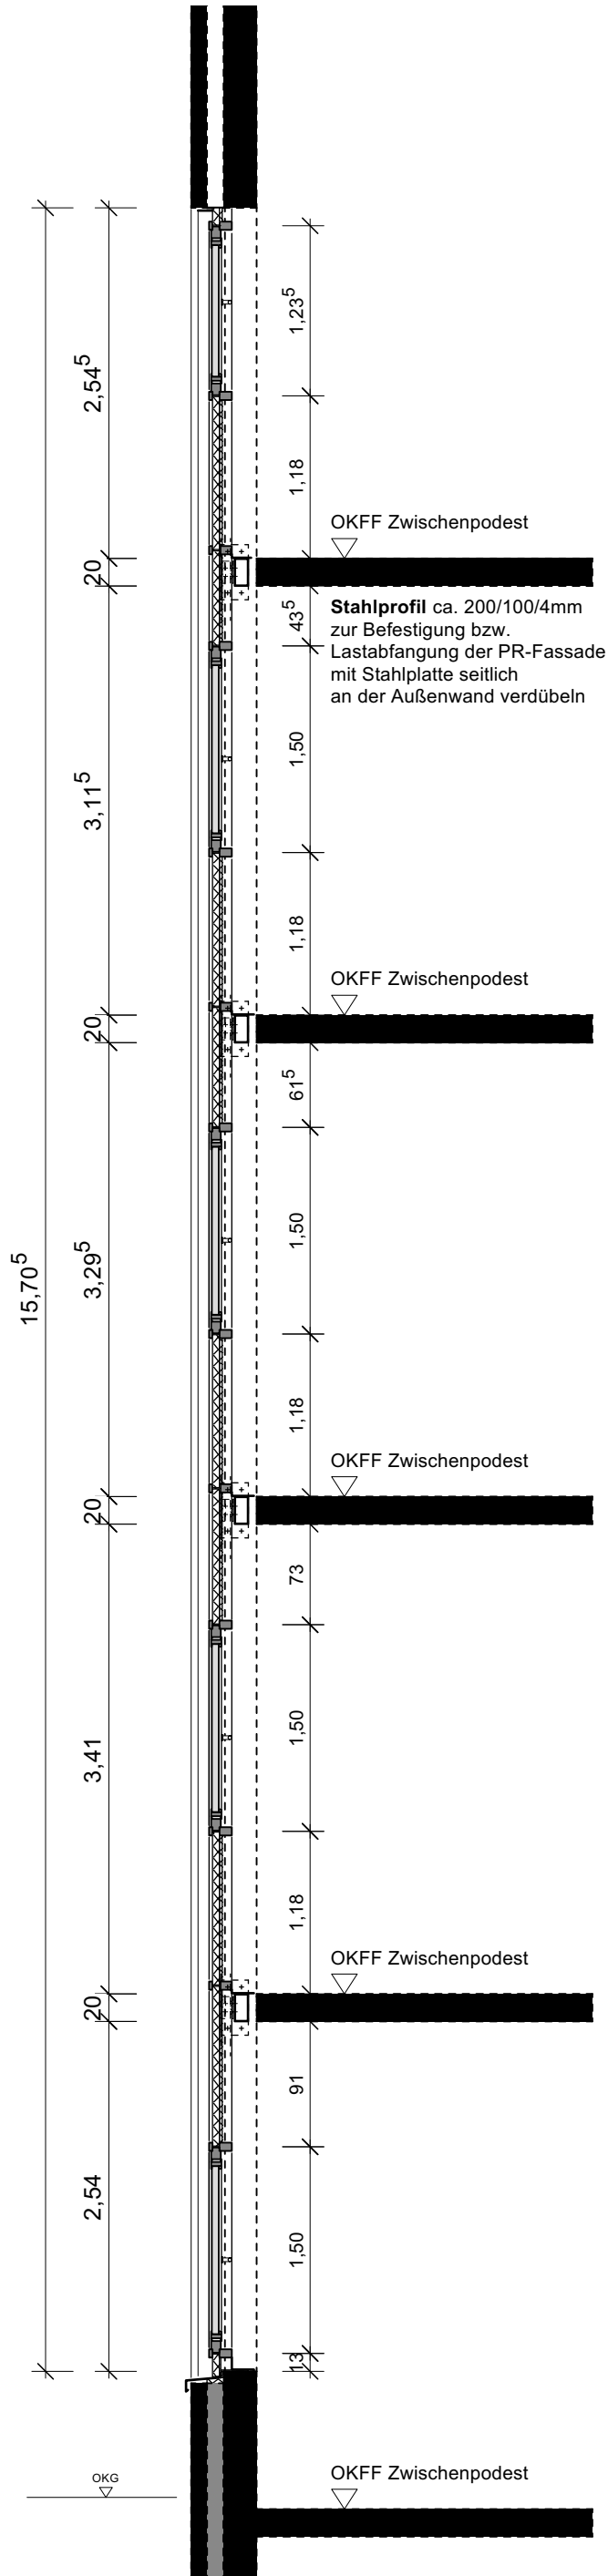


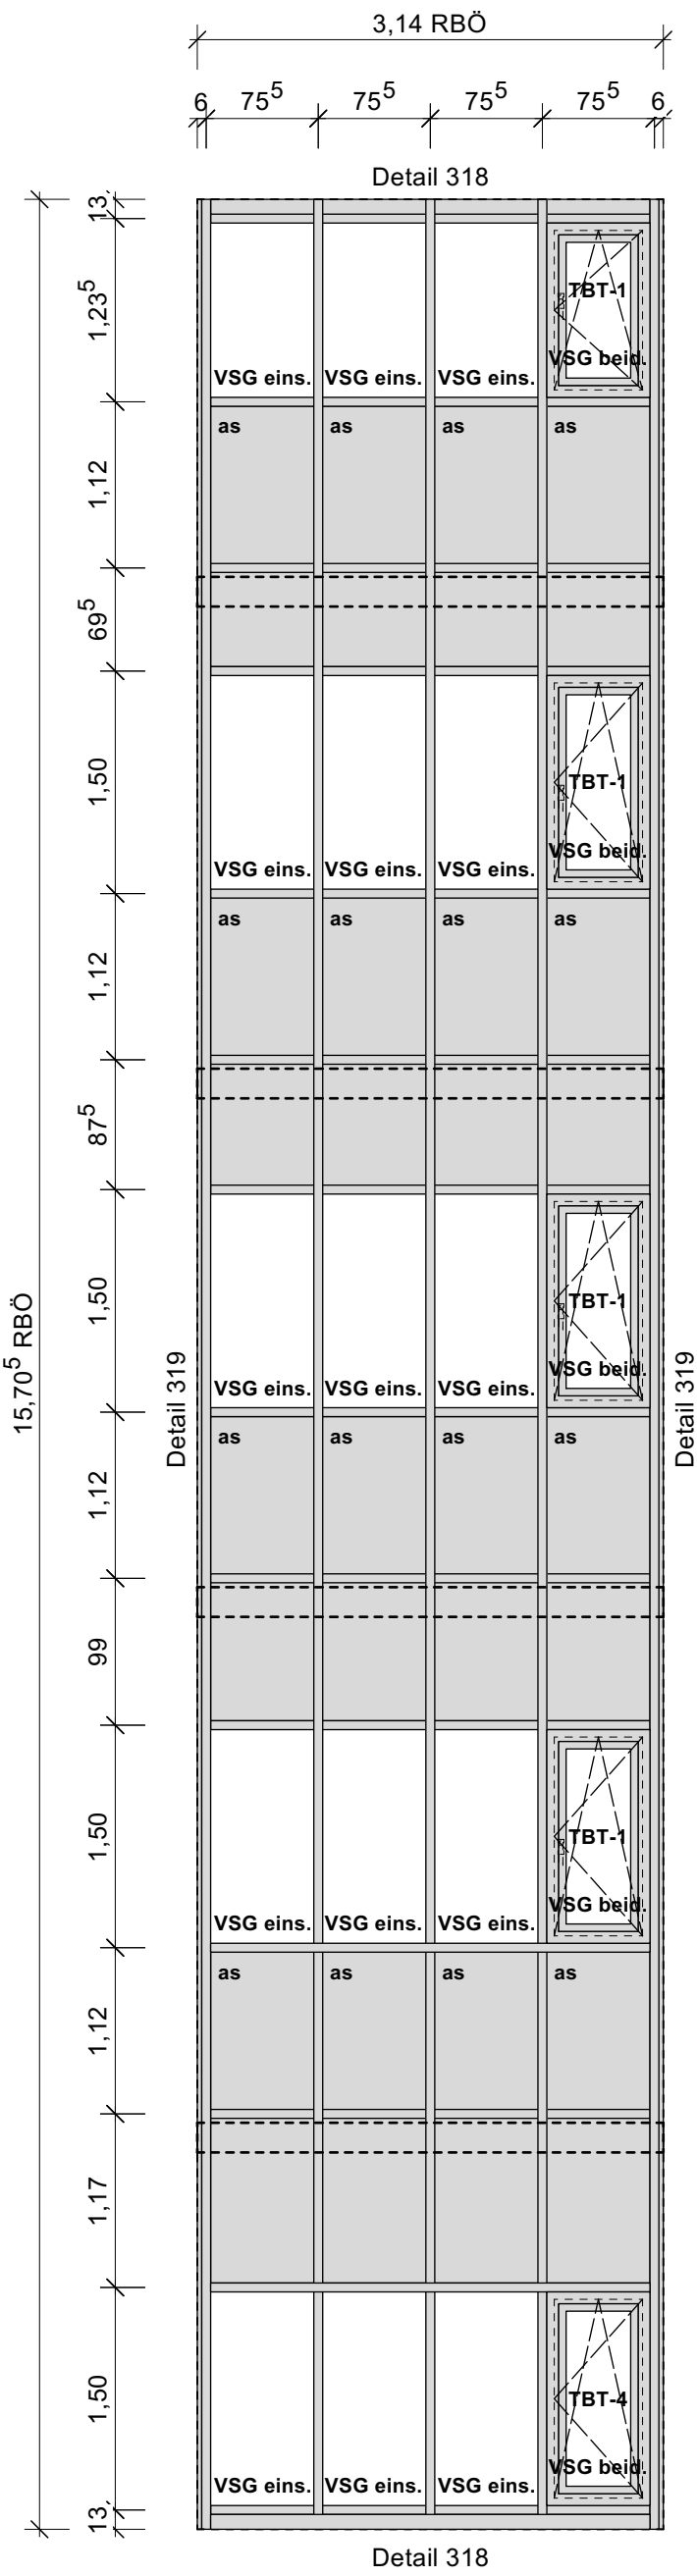

Pfosten-Riegel-Fassade

energetische Anforderungen:
- Fenster Uw = max. 0,95 W/(m2K)

Verglasung
- g-Wert = ca. 0,50
- TL-Wert = ca. 0,70
- Bruch sichere Verglasung bis 2,00m OKFF
- Drehkip-Flügel beidseitig VSG
- Festverglasung im EG beidseitig VSG
- sonstige Festverglasung innen VSG

Einbruchschutz
- alle Fenster EG in RC2N nach DIN EN 1627

Schallschutz
- R'w,ges = 38 dB

Brüstung
- Alu-Dämmpaneel, absturzsicher (as)

Beschlag
- Drehkipplügel anschließbar in EG TBT-4,
- in Obergeschossen TBT-1

weitere Ausstattung
- Drehkipplügel mit Öffnungsdämpfer
- Türen siehe Türliste

Sonnenschutz
- Sonnenschutzverglasung (SSV)

weitere siehe Fensterliste

Projekt	Berufsschulcampus Stralsund Grünhufe, Stadtteil Viernorgen, 18437 Stralsund	
Bauherr	Landkreis Vorpommern-Rügen Carl-Heydemann-Ring 67 18437 Stralsund	Planungsphase Ausschreibung
		kein Ausführungsplan
Darstellung	Maßstab ohne	
Pfosten-Riegel-Fassaden Treppenhöfe PR 5-1 und PR 5-2		PL-Nr. Anlage 14