

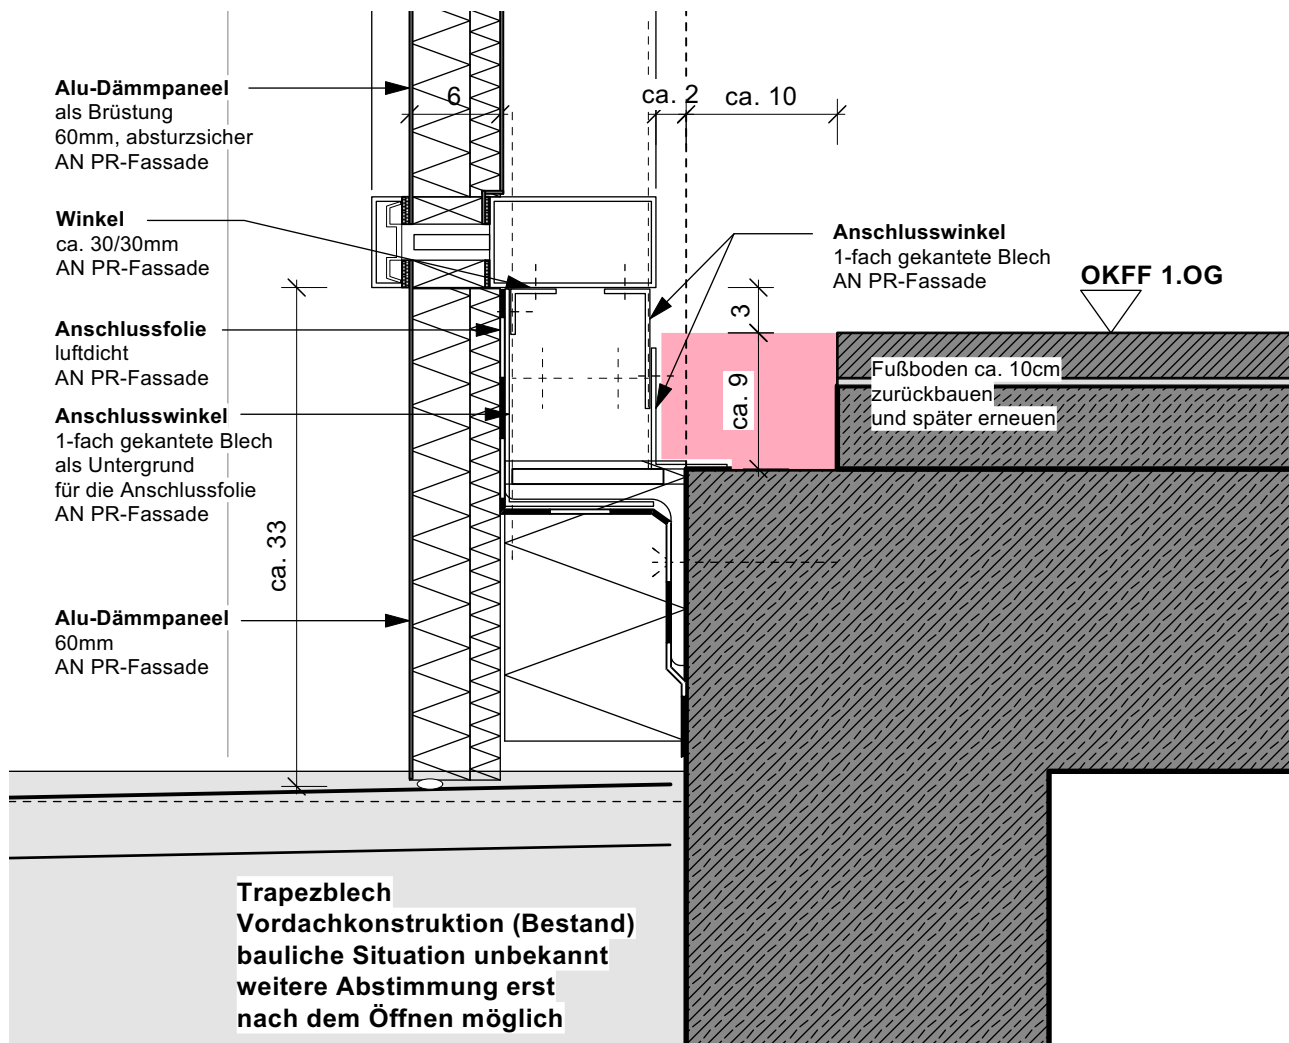


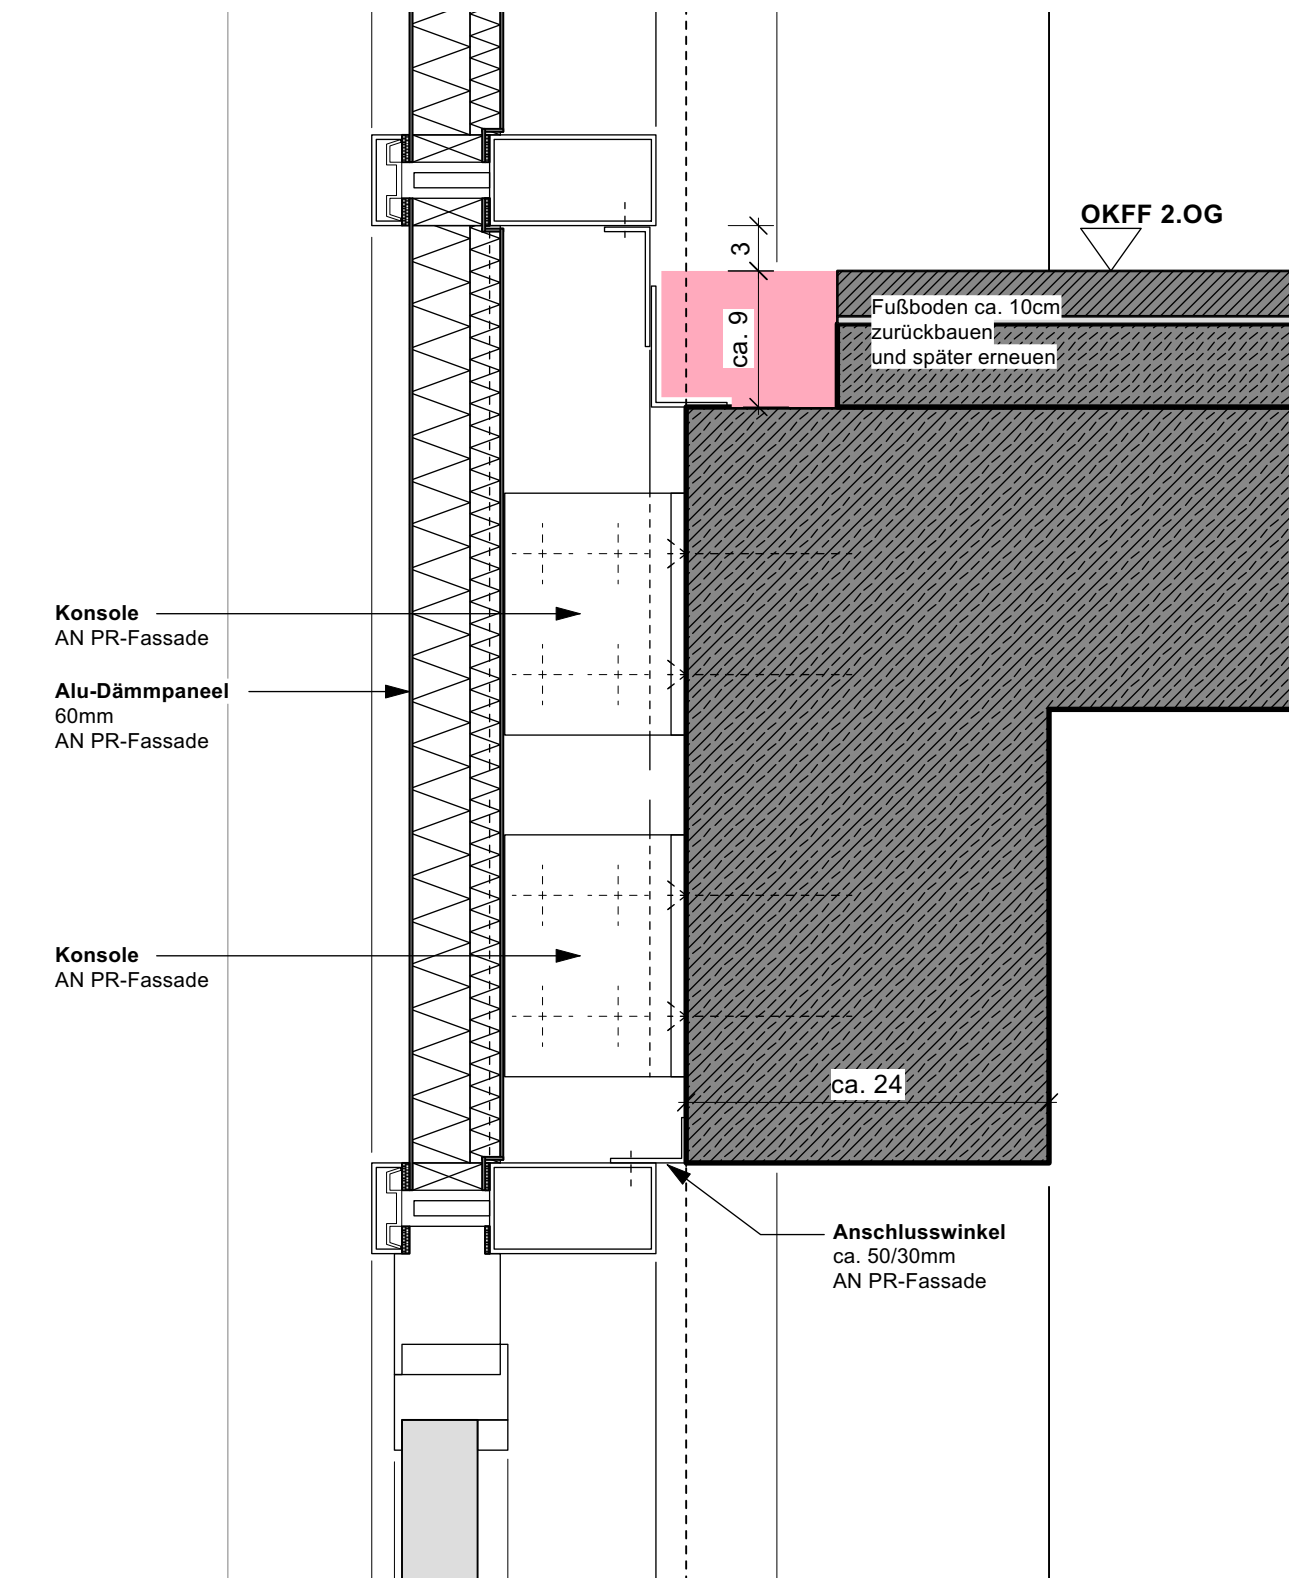

Detail 315-1
Vertikalschnitt PR-Fassade PR 3-2 und PR 4-2

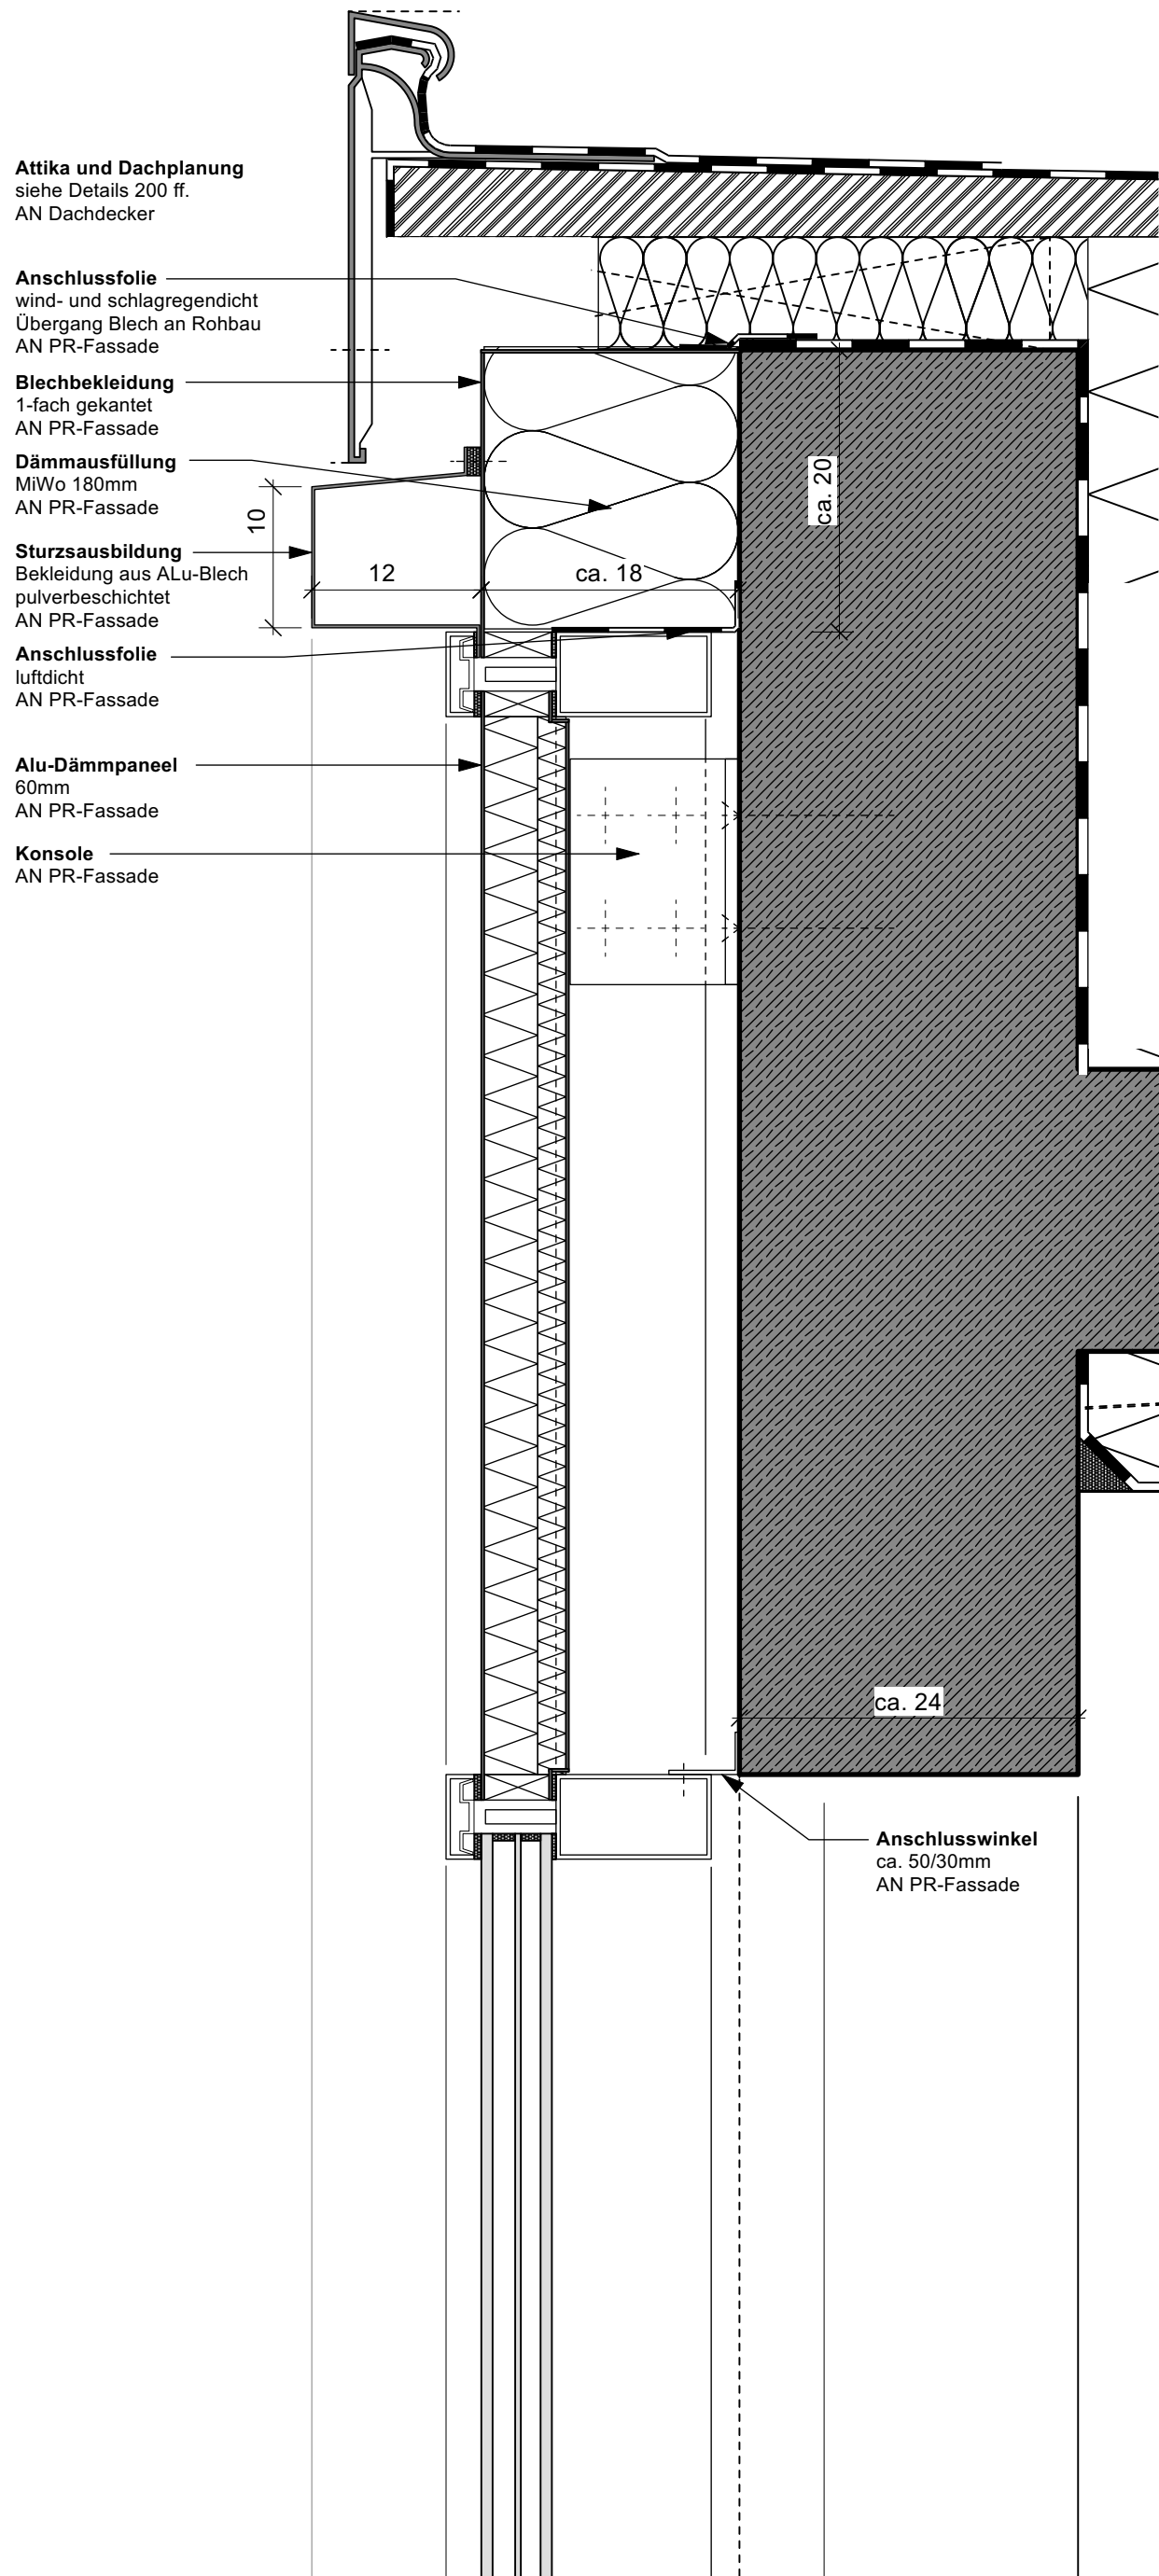

Detail 315-2
Vertikalschnitt Sturz über 3.OG PR-Fassade PR 3-2 und PR 4-2

LEGENDE:

Neubau:

- Stahlbeton
- Leichtmauerwerk
- Dämmung, hart
- Dämmung, weich
- Estrich
- Holz
- Holzwerkstoff
- Trockenbau
- Fassadenplatte
- Abdichtung

Bestand:

- Stahlbeton
- Mauerwerk
- Dämmung
- Estrich

Alle Maße sind am Bau zu prüfen.

Projekt	Berufsschulcampus Stralsund Grünhufe, Stadtteil Viermorgen, 18437 Stralsund	
Bauherr	Landkreis Vorpommern-Rügen Carl-Heydemann-Ring 67 18437 Stralsund	Planungsphase Ausschreibung
		kein Ausführungsplan
Darstellung	Maßstab ohne	
Vertikalschnitt Fassade PR 3-2 und PR 4-2 OG	PL-Nr.	Anlage 17