


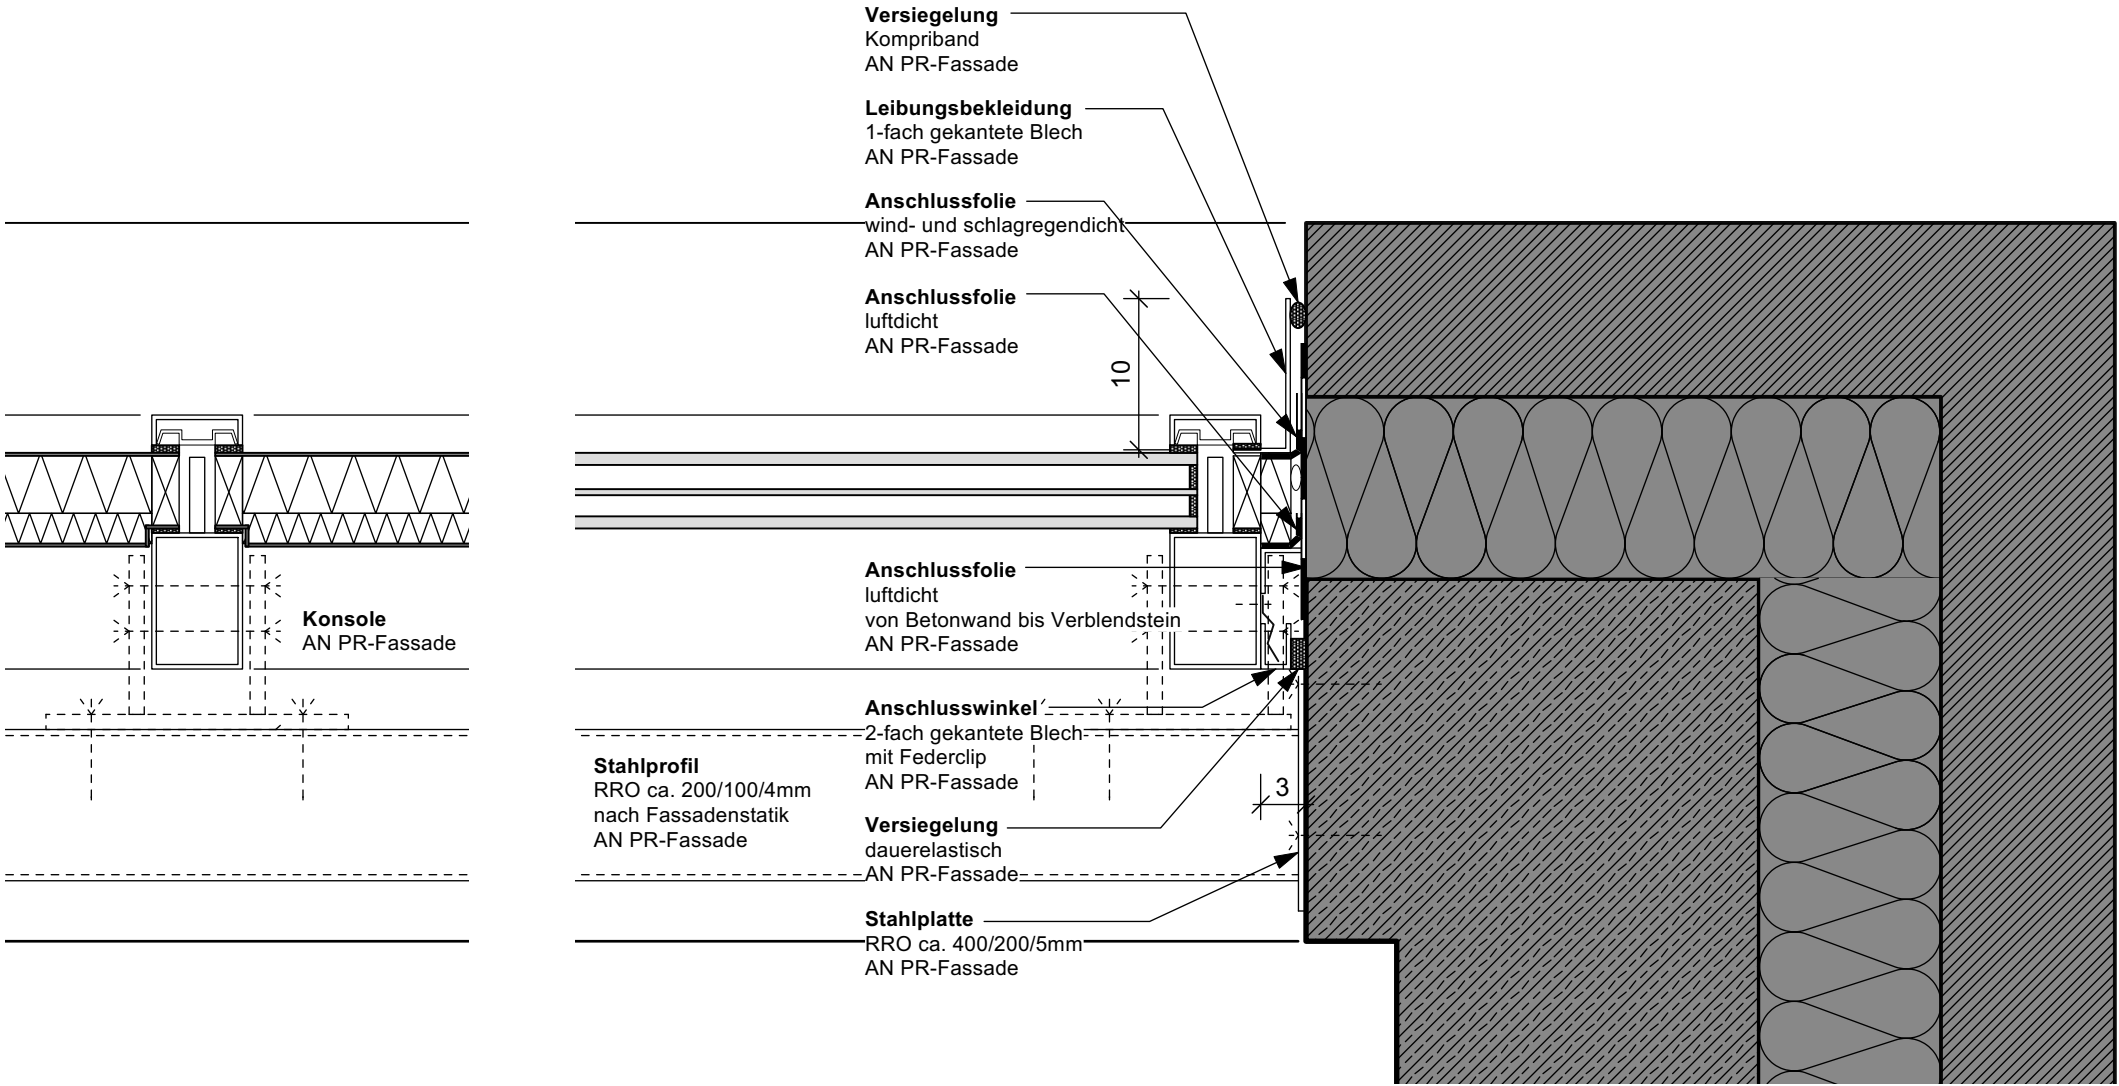

LEGENDE:

Neubau:

- Stahlbeton
- Leichtmauerwerk
- Dämmung, hart
- Dämmung, weich
- Estrich
- Holz
- Holzwerkstoff
- Trockenbau
- Fassadenplatte
- Abdichtung

Bestand:

- Stahlbeton
- Mauerwerk
- Dämmung
- Estrich

Alle Maße sind am Bau zu prüfen.

Detail 319-1
Horizontalchnitt seitlicher Anschluss Fassade PR5-1 und PR 5-2

Projekt Berufsschulcampus Stralsund		
Grünhufe, Stadtteil Viermorgen, 18437 Stralsund		
Bauherr	Landkreis Vorpommern-Rügen Carl-Heydemann-Ring 67 18437 Stralsund	Planungsphase Ausschreibung
		kein Ausführungsplan
Darstellung	Horizontalchnitt Pfosten-Riegel-Fassaden Treppenträume	Maßstab ohne
		PL-Nr. Anlage 20