
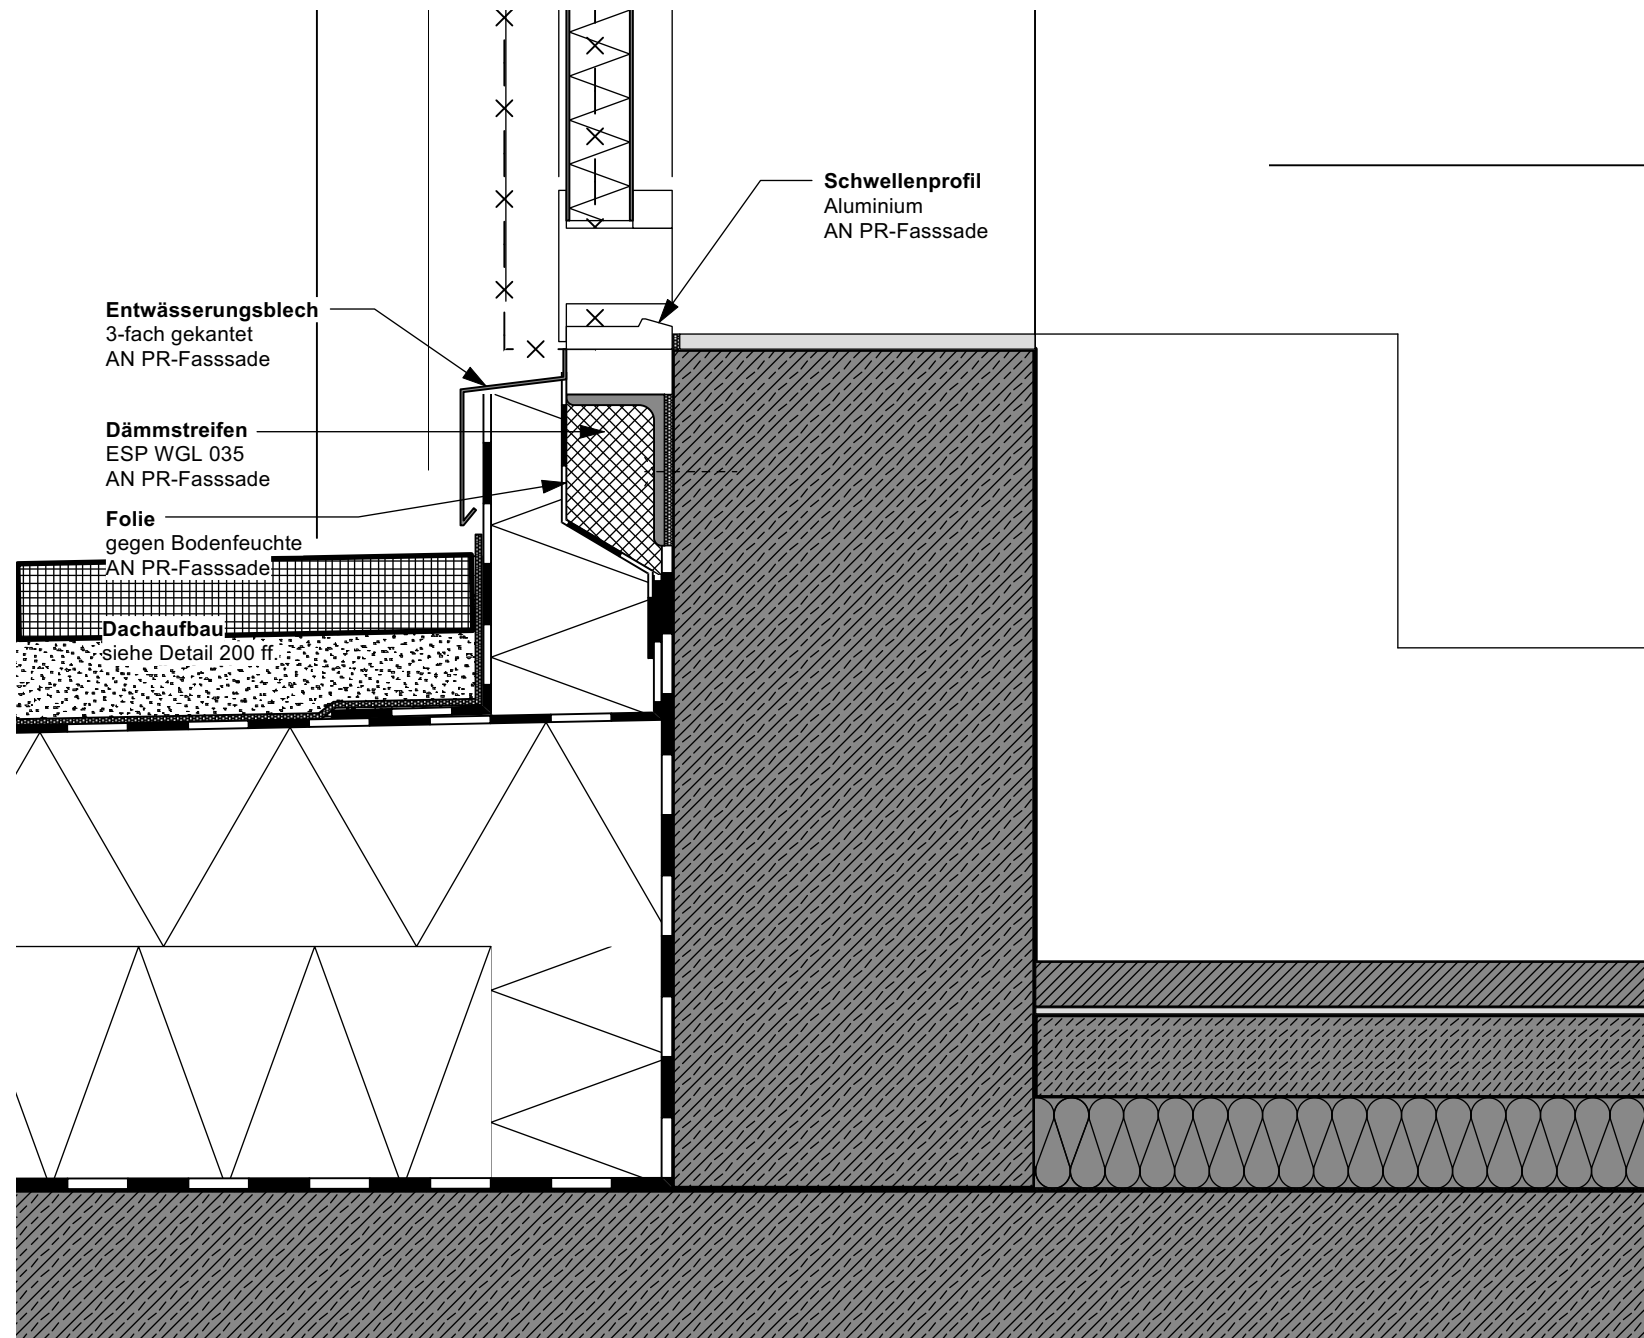
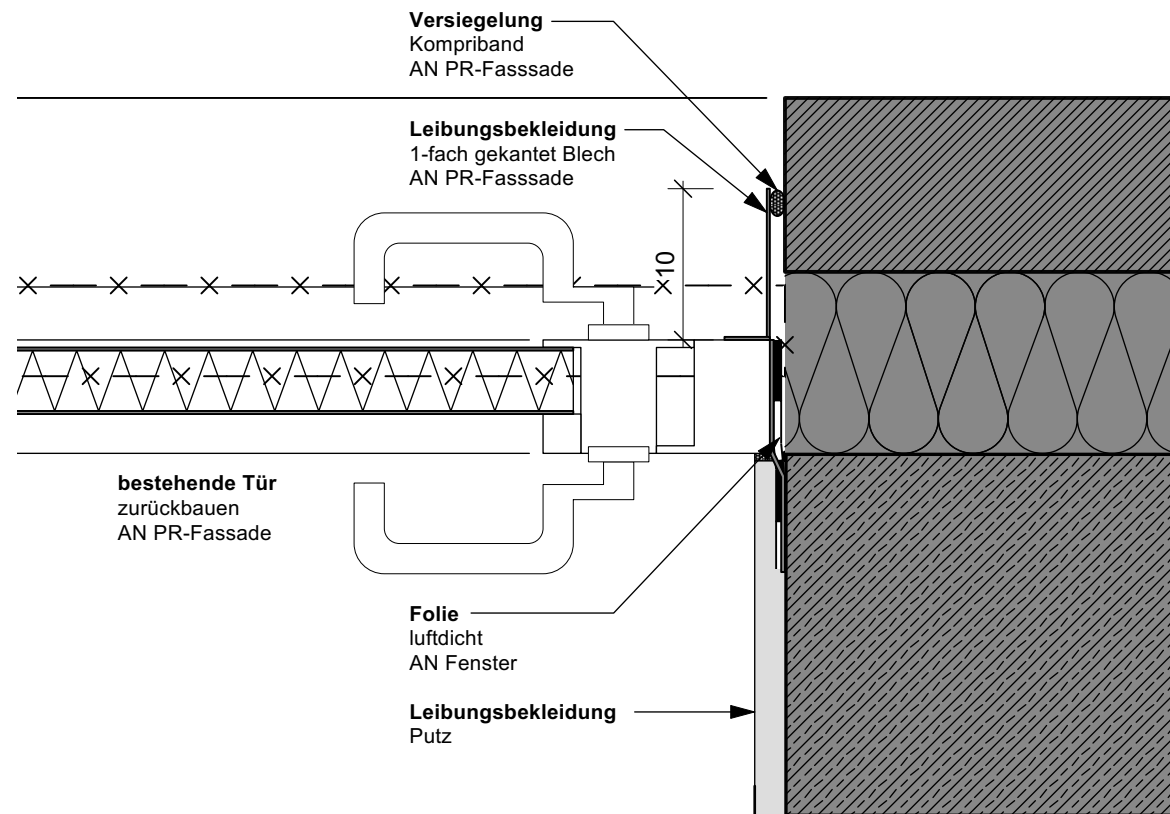


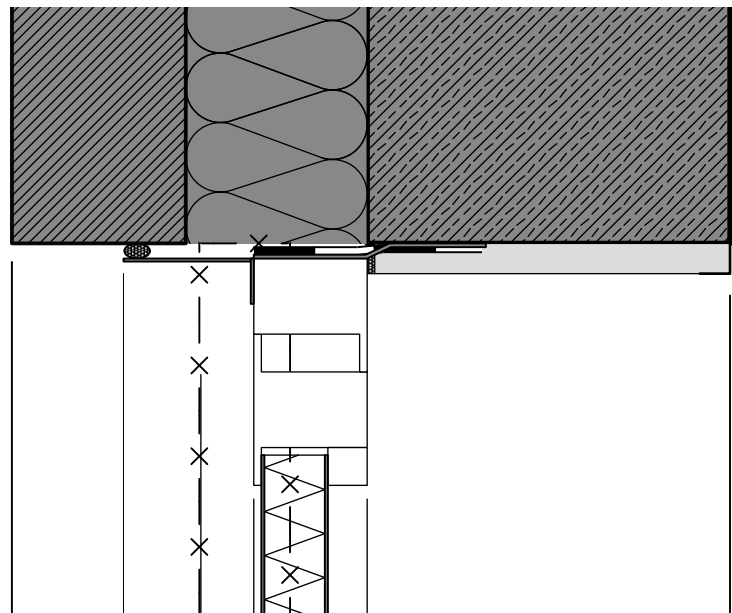

LEGENDE:

Neubau:

-  Stahlbeton
-  Leichtmauerwerk
-  Dämmung, hart
-  Dämmung, weich
-  Estrich
-  Holz
-  Holzwerkstoff
-  Trockenbau
-  Fassadenplatte
-  Abdichtung

Bestand:

-  Stahlbeton
-  Mauerwerk
-  Dämmung
-  Estrich

Alle Maße sind am Bau zu prüfen.

Projekt Berufsschulcampus Stralsund		
Grünhufe, Stadtteil Viermorgen, 18437 Stralsund		
Bauherr	Landkreis Vorpommern-Rügen Carl-Heydemann-Ring 67 18437 Stralsund	Planungsphase Ausschreibung
		kein Ausführungsplan
Darstellung Anschlüsse Technikaußentür		Maßstab ohne
		PL-Nr. Anlage 21