



Petersdorfer Straße

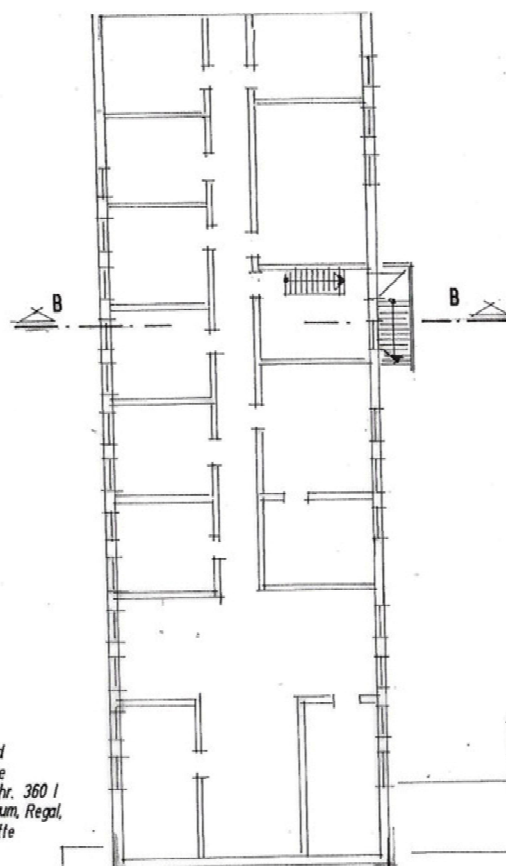

Fenster straßen/hofseitig
b/h 98/60, BH +1.36

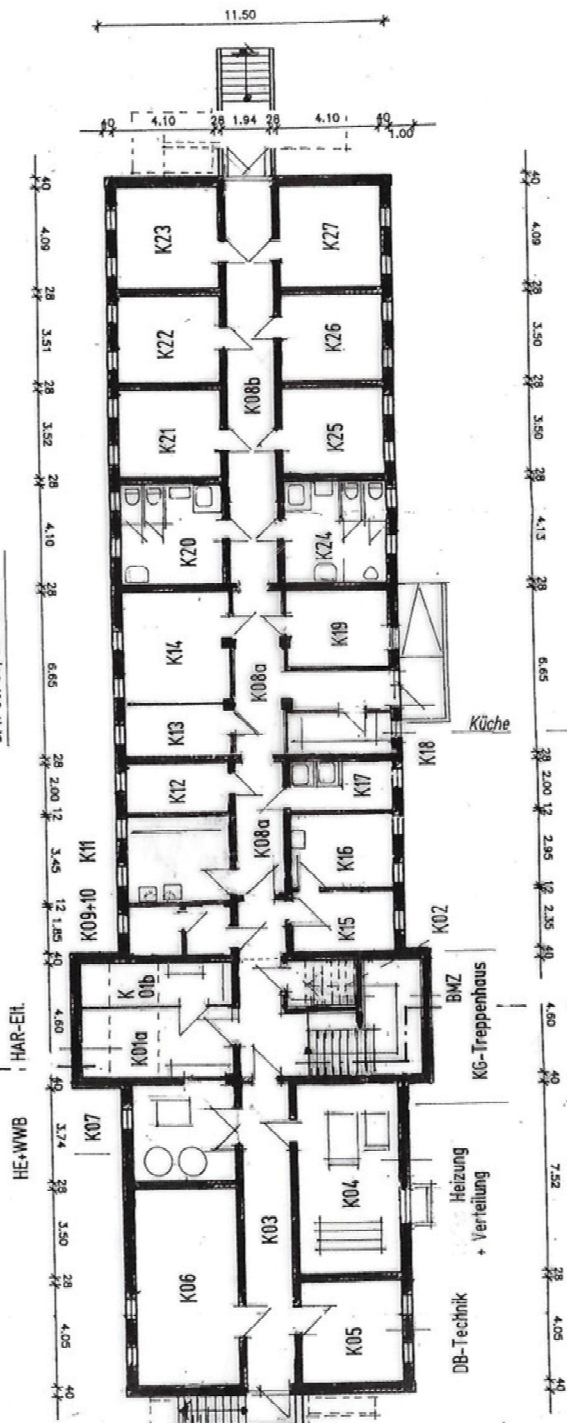

Hotel Garni am Rostocker
Überseehafen GmbH

Petersdorfer Straße 15
18147 Rostock


Hauptgebäude und Anbau
Kellergeschoss

Petersdorfer Straße

Hotel Garni am Rostocker Überseehafen GmbH

Petersdorfer Straße 15
18147 Rostock

Hauptgebäude und Anbau Erdgeschoss

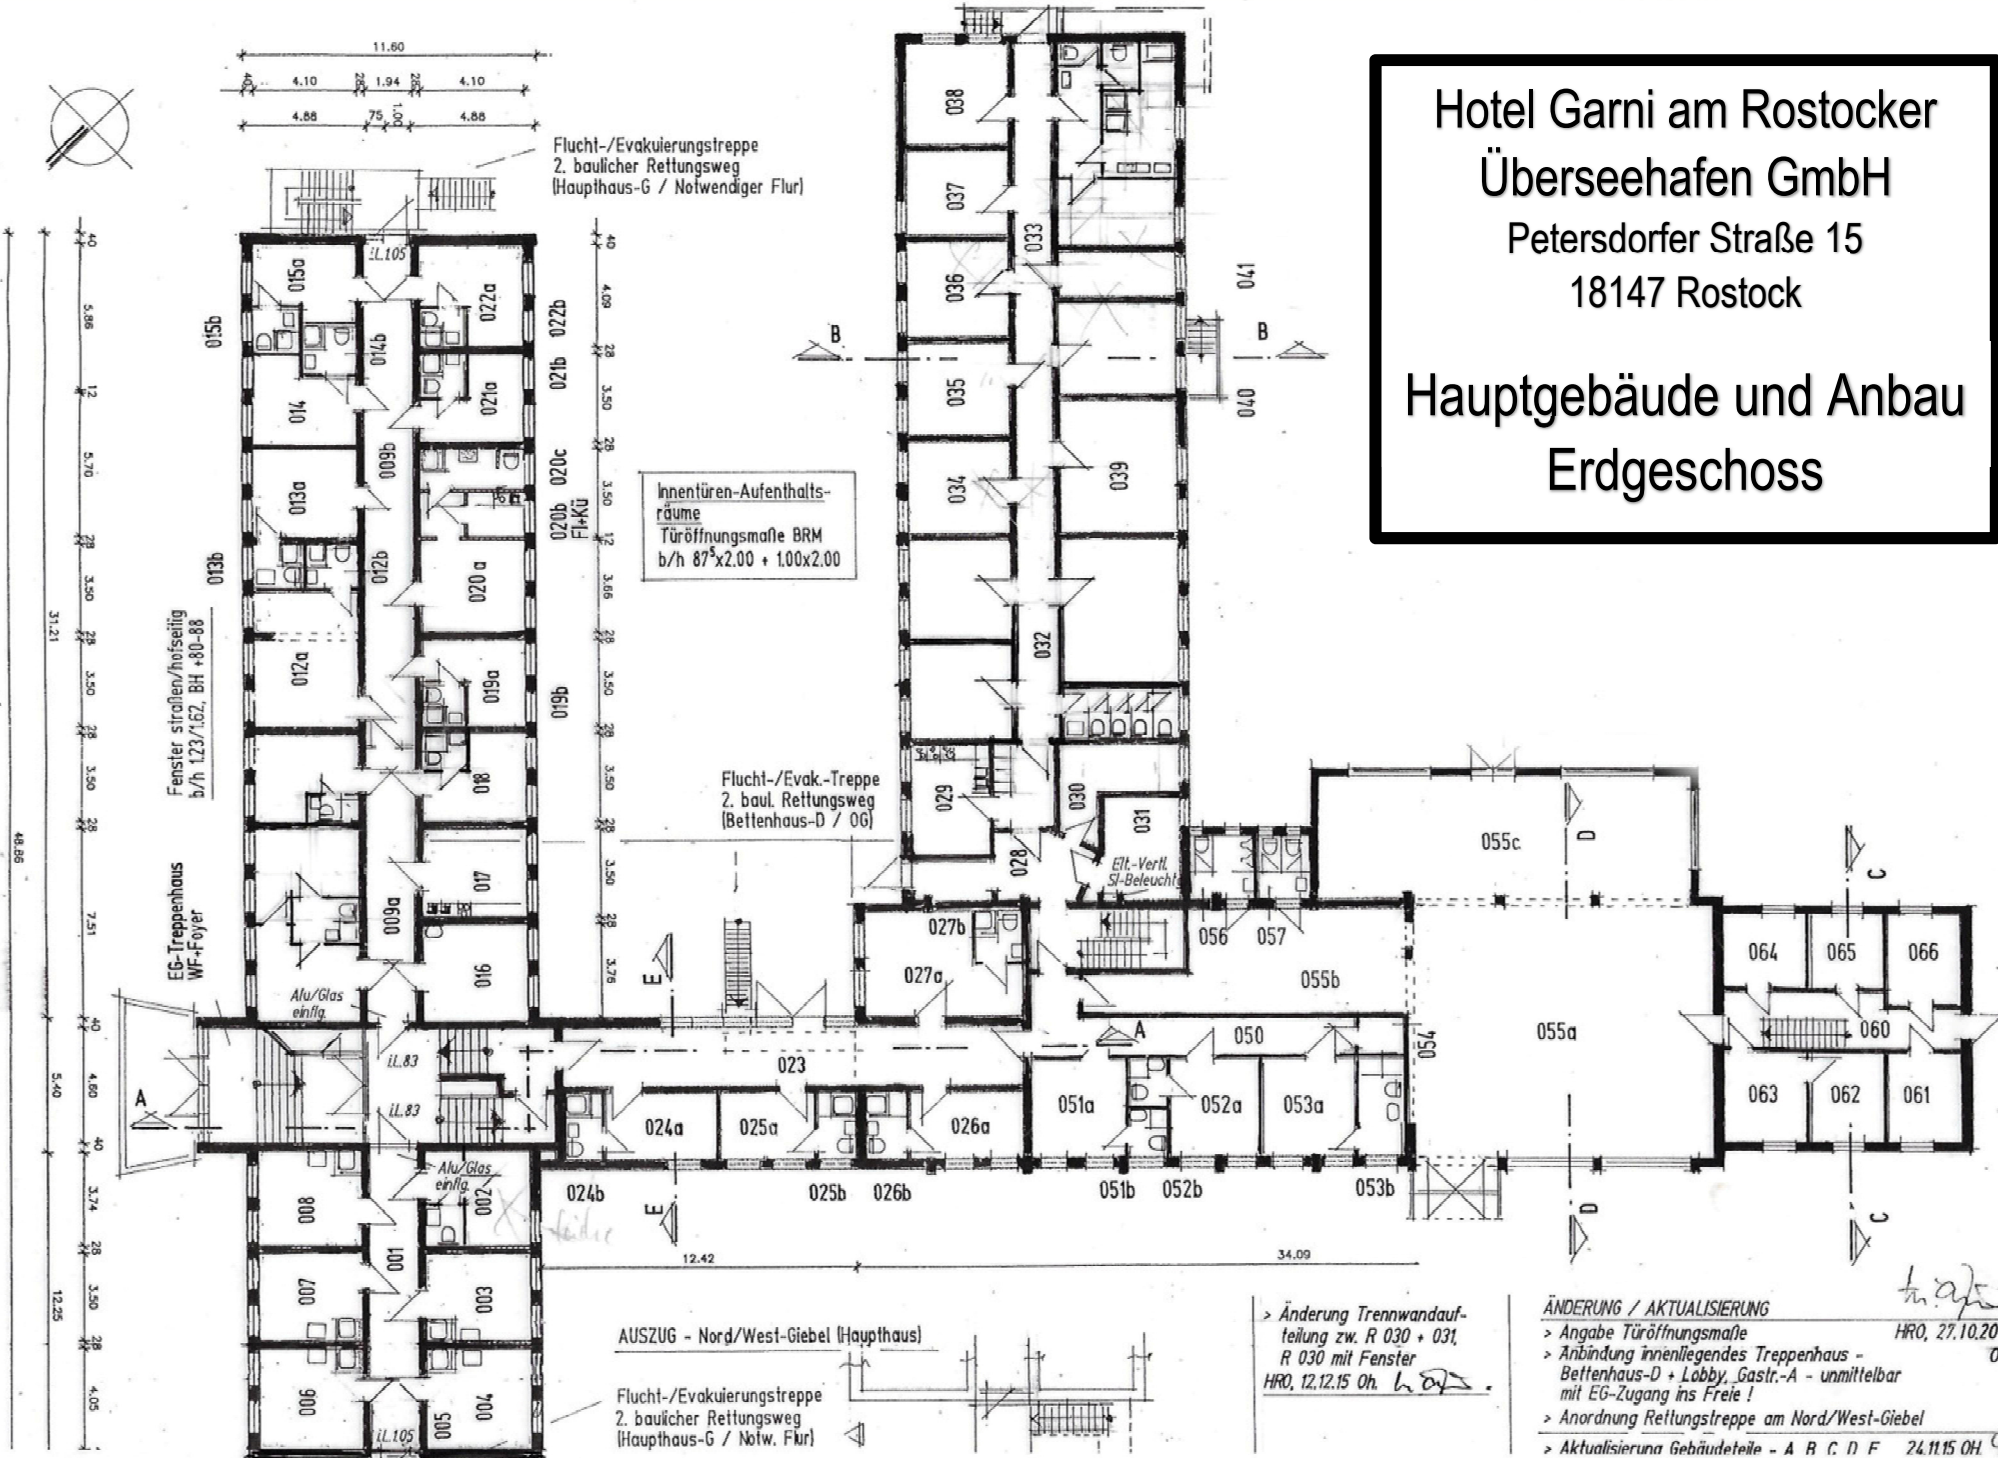


Petersdorfer Straße



43.85
31.21
5.40
12.25

Fenster straßen/hofseitig
b/h 123/162, BH +83

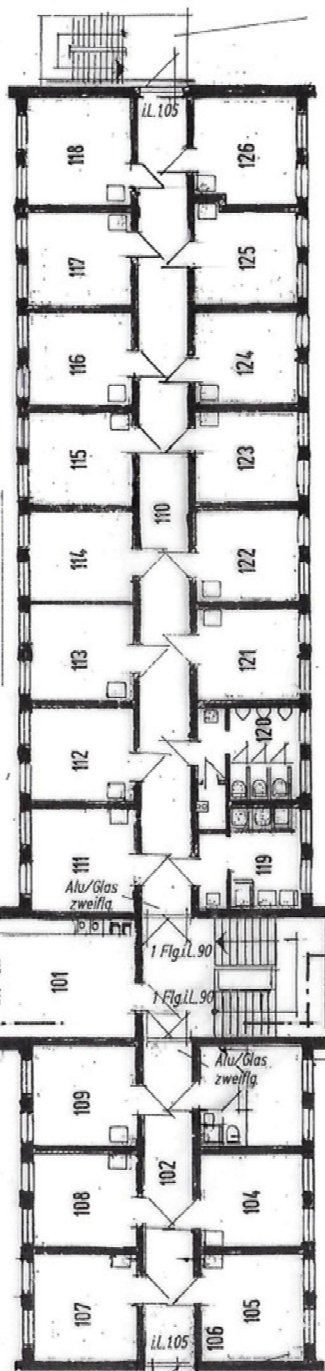

Flucht-/Evakuierungstreppe
2. baulicher Rettungsweg
(Haupthaus-G / Notw. Flur)

Innentüren-
Aufenthaltsräume
Türöffnungsmaße-
BRM
b/h 87⁵x2.00
b/h 1.00x2.00



Flucht-/Evak.-Treppe
2. baul. Rettungsweg
(Bettenhaus-D / OG)

Dachrost-
Laufsteg

106 Treppen-
haus

AUSZUG - Nord/West-Giebel (Haupthaus)

Flucht-/Evakuierungstreppe
2. baulicher Rettungsweg
(Haupthaus-G / Notw. Flur)

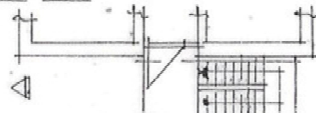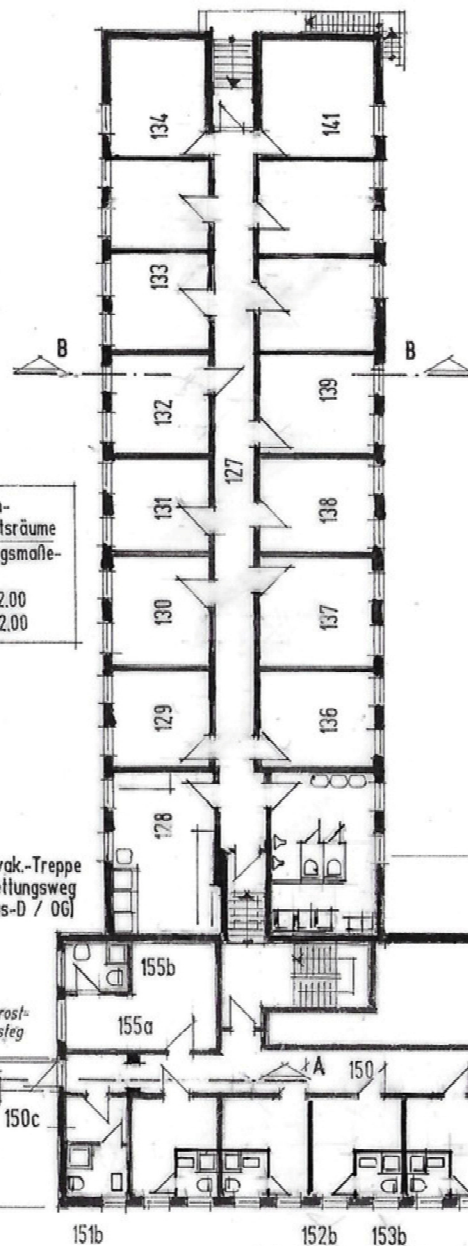

Hotel Garni am Rostocker Überseehafen GmbH


Petersdorfer Straße 15
18147 Rostock

Hauptgebäude und Anbau 1. Obergeschoss

ÄNDERUNG / AKTUALISIERUNG

- > Angabe Türöffnungsmaße HRO, 27.10.2015 Oh.
- > RS-Abschluß innenliegendes Treppenhaus - Bettenhaus-D, Rauch-Hitzabzug über Dach, 2. baulicher Fluchtweg, Dachlaufsteg + Rettungstreppe
- > Anordnung Rettungstreppe am Nord/West-Giebel
- > Abkürzungen Gebäudeteile A B C D E 27.11.15 Oh.

Petersdorfer Straße

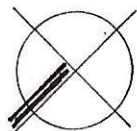


4.10 2.8 1.94 2.8 4.10 1.00
11.50

Flucht-/Evakuierungstreppe
2. baulicher Rettungsweg
(Haupthaus-G / Notw. Flur)

Fenster straßen/hofseitig
b/h 123/162, BH +84

Küche
Küchenzeile
komplett
HE, KU, SP,
etc.

4.0 5.98 15.175 2.8 3.50 3.66 2.8 5.35 15.175 2.8 1.74 1.5 5.65 4.0 4.60 4.0 3.74 2.8 3.50 2.8 4.05 1.0
31.21 48.86 12.25

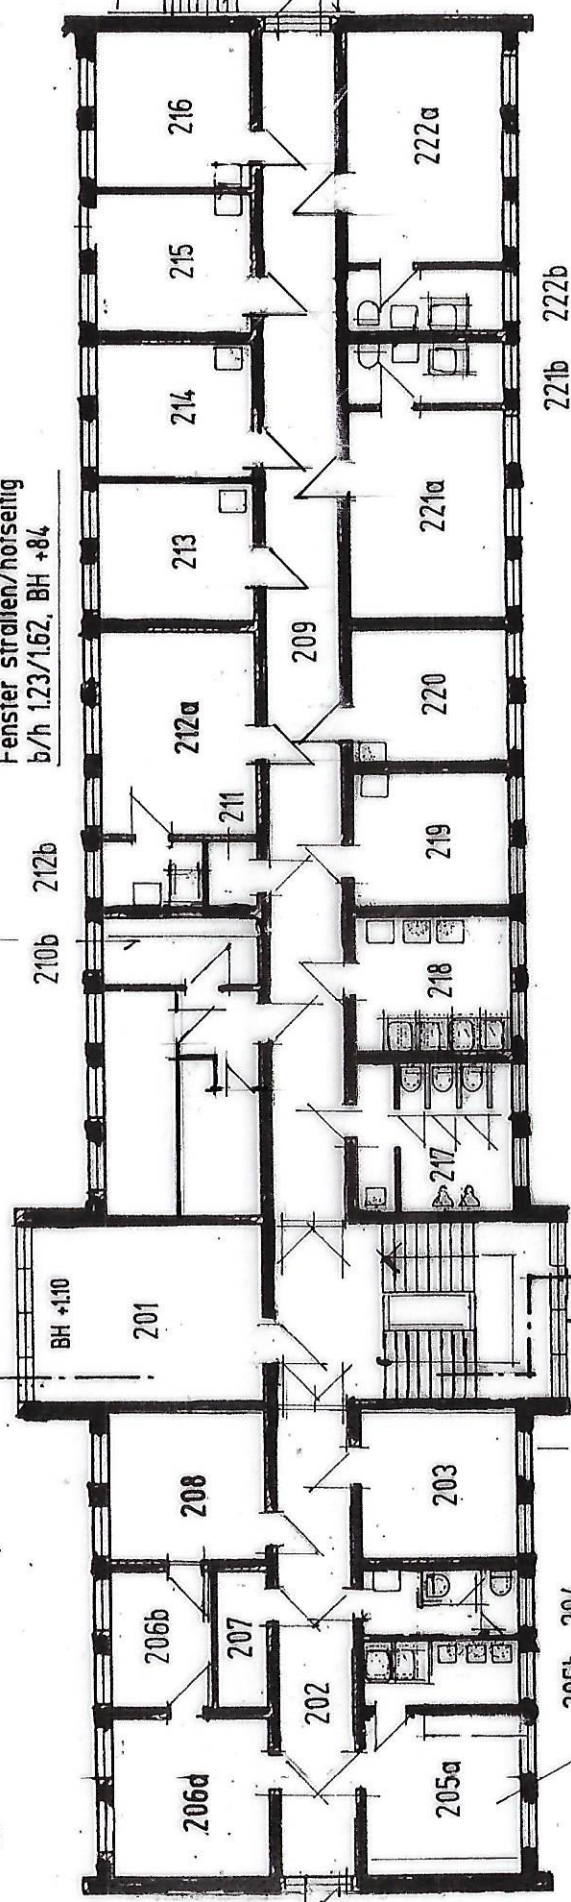

2.06-Treppen-
haus

4.0 6.09 15.163 2.8 1.63 1.5 5.50 2.8 3.50 2.8 3.50 2.8 3.50 2.8 3.76 4.0 4.60 4.0 3.74 2.8 1.68 1.5 1.67 2.8 4.05 4.0

Küche
5x E-Herd
1x D.-Spüle
4x Kühlschr. a 360 l
Schränke, Regale,
Arbeitsplatte, Tisch

Flucht-/Evakuierungstreppe
2. baulicher Rettungsweg
(Haupthaus-G / Notw. Flur)


AS...WERBER -
SCHAFTSUNTERKUNFT
r Straße 15, 18147 Rostock
Petersdorfer Straße (G) +
(F) +
Teilbereiche

15, 18147 Rostock

NUR ZUM DIENSTGEBRAUCH
28.03.2022

Rostock
Maßstab
Zeichnung
Planungsst
Aktualisierung

BELEGUNG
in Verbindung mit

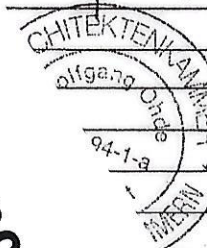


weis !

Petersdorfer Straße



4.0 4.10 2.5 1.94 2.5 4.10 1.00
11.50

Flucht-/Evakuierungstreppe
2. baulicher Rettungsweg
(Haupthaus-G / Notw. Flur)

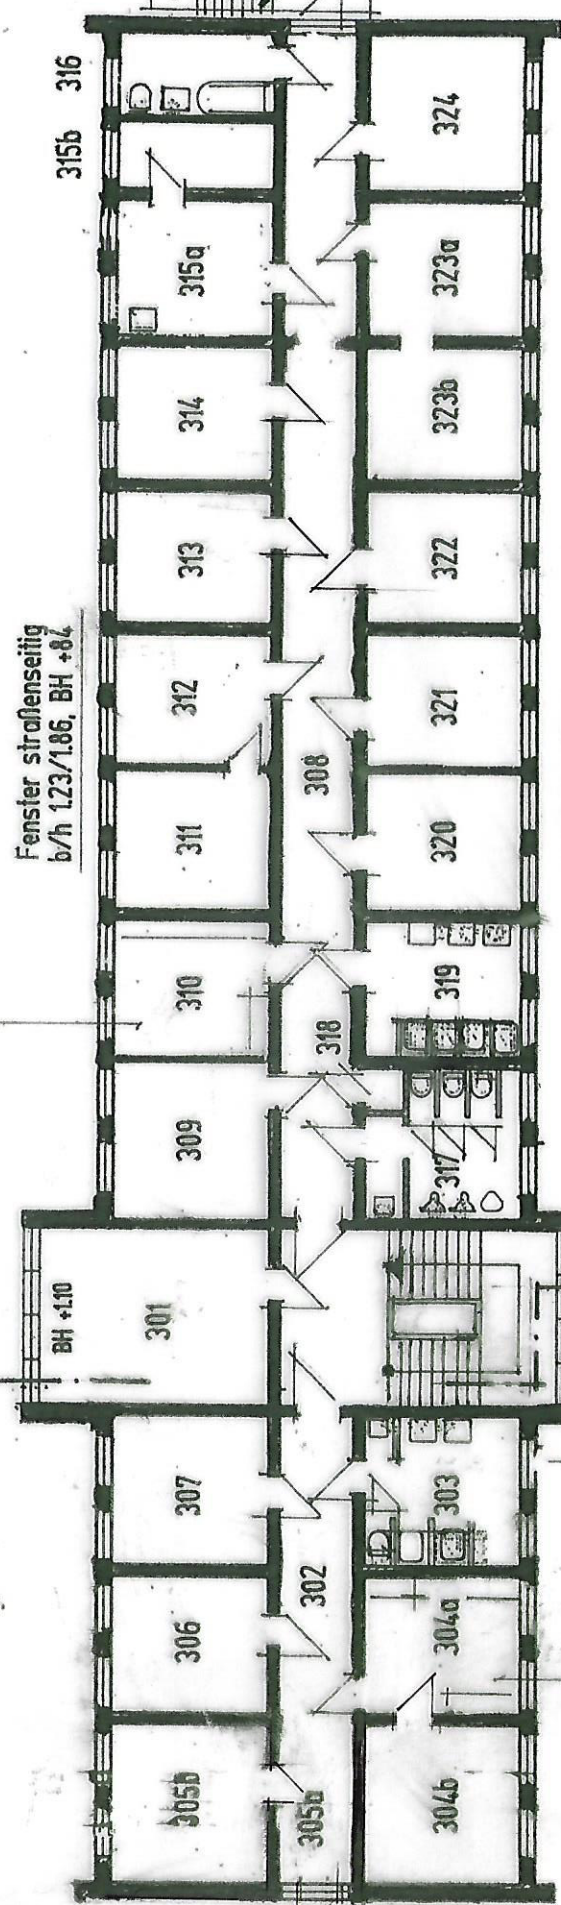

Fenster hofseitig
b/h 123/138, BH +81

3.06 Treppen-
haus

Küche
3x E-Herd
1x D.-Spüle
1x Kühschr. a 130 l
3x Kühschr. a 360 l
Schränke, Regale, Arbeitspl.,
Tisch

Flucht-/Evakuierungstreppe
2. baulicher Rettungsweg
(Haupthaus-G / Notw. Flur)

AS

VERBER –
HAFTSUNTERKUNFT
Straße 15, 18147 Rostock
Petersdorfer Straße (G) +
Teilbereiche



18147 Rostock

NUR ZUM DIENSTGEBRAUCH
28.03.2022

Rostock
Maßstab
Zeichnungs-
Planungsstan-
Aktualisierung i

BELEGUNG
in Verbindung mit B



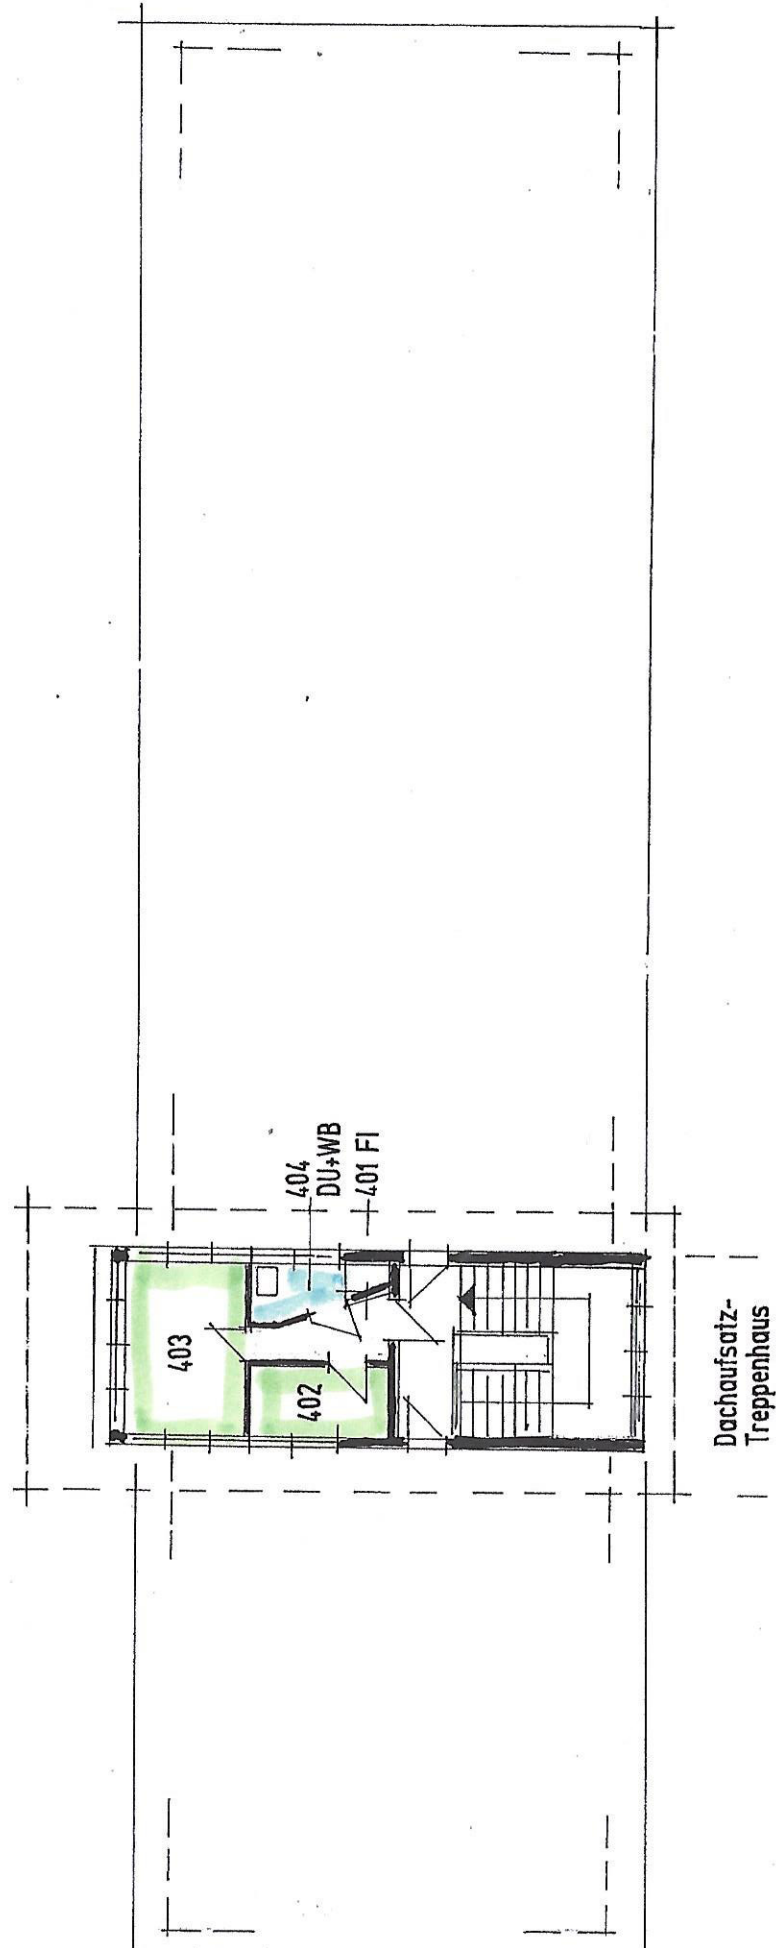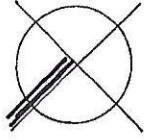

NUR ZUM DIENSTGEBRAUCH
28.03.2022

ASYLBEWERBER –
GEMEINSCHAFTSUNTERKUNFT
Petersdorfer Straße 15, 18147 Rostock
(Hauptgebäude-Petersdorfer Straße (G) +
Verbindungsgang (F) +
Bettenhaus (D) / EG-Teilbereiche

BAUHERR
Rostsee-Touristik AG
Petersdorfer Straße 15, 18147 Rostock

ZEICHNUNG
DACHAUFSATZ-TREPPENHAUS

VERFASST VON
Verbindungsgang Ohde

Gezeichnet von
Ing. G. Pfitzner -

09
in AB Ohde 08/09-2015